

Výškový systém Balt p.v.

Souřadný systém S-JTSK


6			
5			
4			
3			
2			
1			
REVIZE	POPIS	DATUM	SCHVÁLIL

Sweco Hydroprojekt a.s. Ústředí Praha		SWECO	
Táborská 31, 140 16 Praha 4; praha@sweco.cz; www.sweco.cz			

VYPRACOVAL	Ing. Bosáková	HIP	Ing. Kysnar, Ph.D.	T. KONTROLA	Ing. Holý
PROJEKTANT	Ing. Bosáková	ŘEDITEL DIVIZE	Ing. Pavel	DATUM	11/2016
OBJEDNATEL	Povodí Vltavy, státní podnik				
OKRES		České Budějovice			

AKCE:					
VD Hněvkovice					
Zabezpečení VD před účinky velkých vod					

ČÁST STAVBY		ČÍSLO PŘÍLOHY	C.5.2	a
PŘÍLOHA:	DIO - Krátkodobé značení - detaily			1

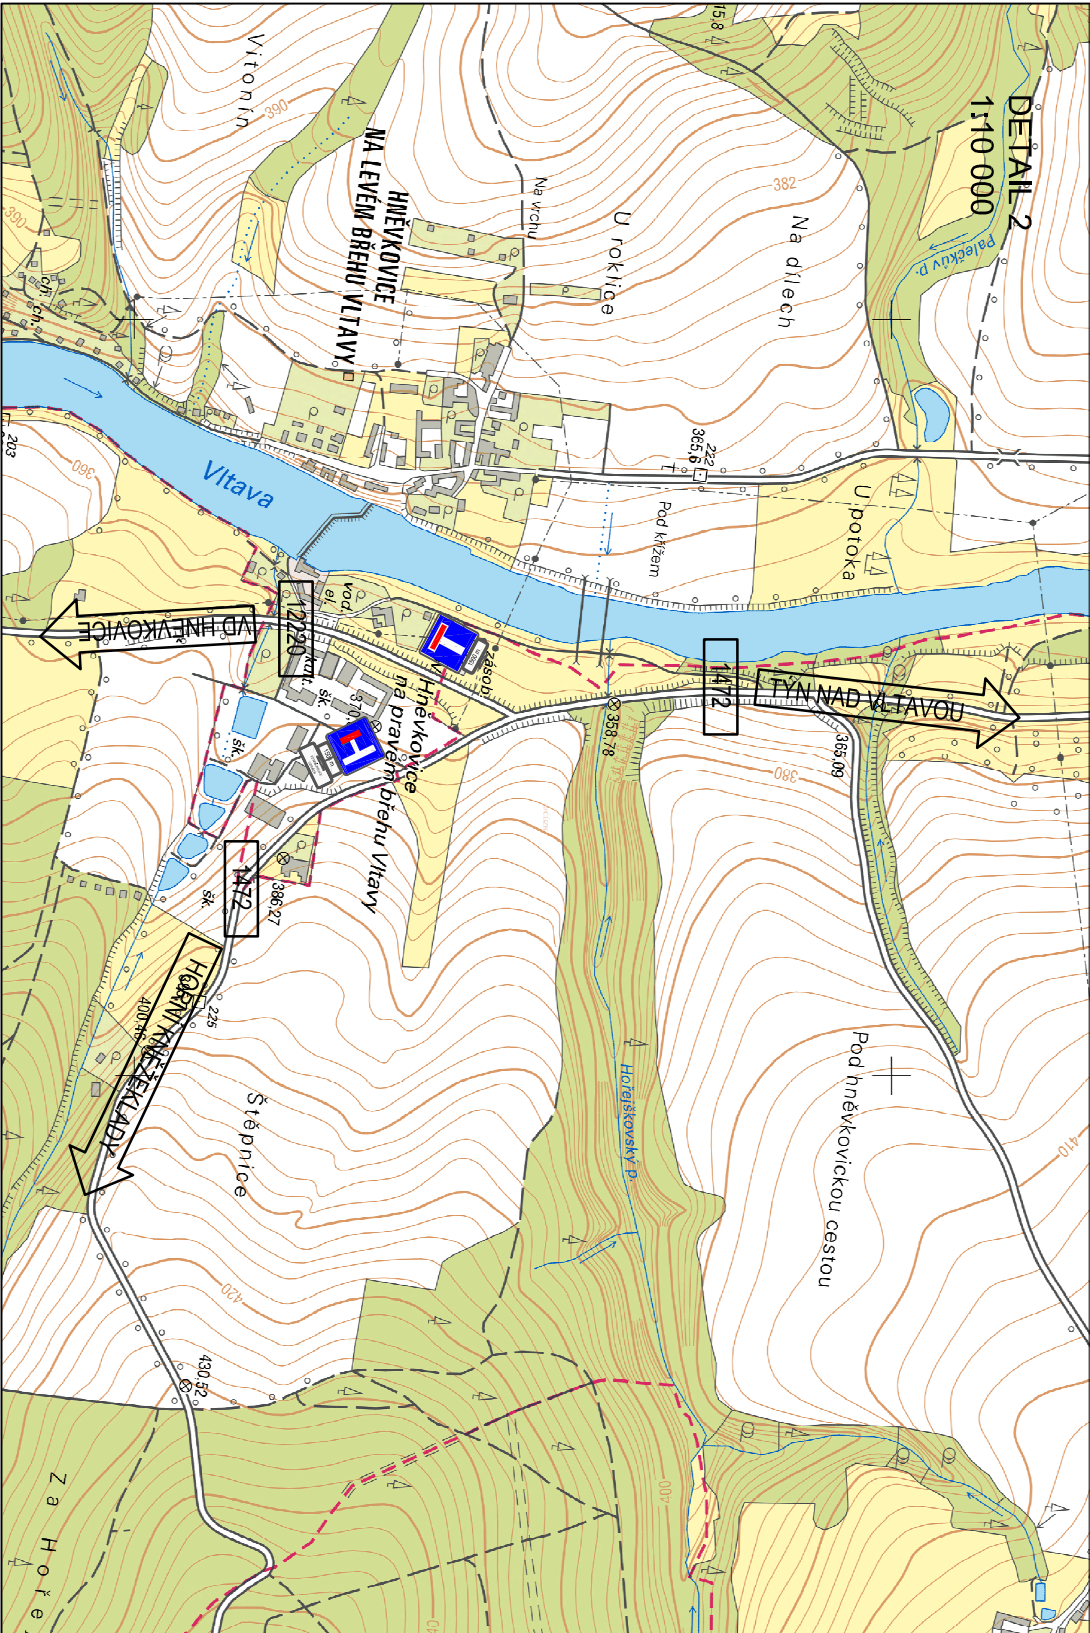

Tato dokumentace včetně všech příloh (s výjimkou dat poskytnutých objednatелеm) je důležitým vlastnictvím akciové společnosti Sweco Hydroprojekt a.s. Objednatel této dokumentace je oprávněn ji využít k účelům vyplývajícím z uzavřené smlouvy bez jakéhokoli omezení. Jiné osoby (jak fyzické, tak právnické) nejsou bez předchozího výslovného souhlasu objednatele oprávněny tuto dokumentaci ani její části jakkoli využívat, kopírovat (ani jiným způsobem rozmnožovat) nebo zjišťovat další osobám.

Poznámka: Podpisy zpracovatelů jsou připojeny pouze k výlistku číslo 01 nebo originálu přílohy (matrice).