



PŘÍČNÝ ŘEZ A-A'
M1:100

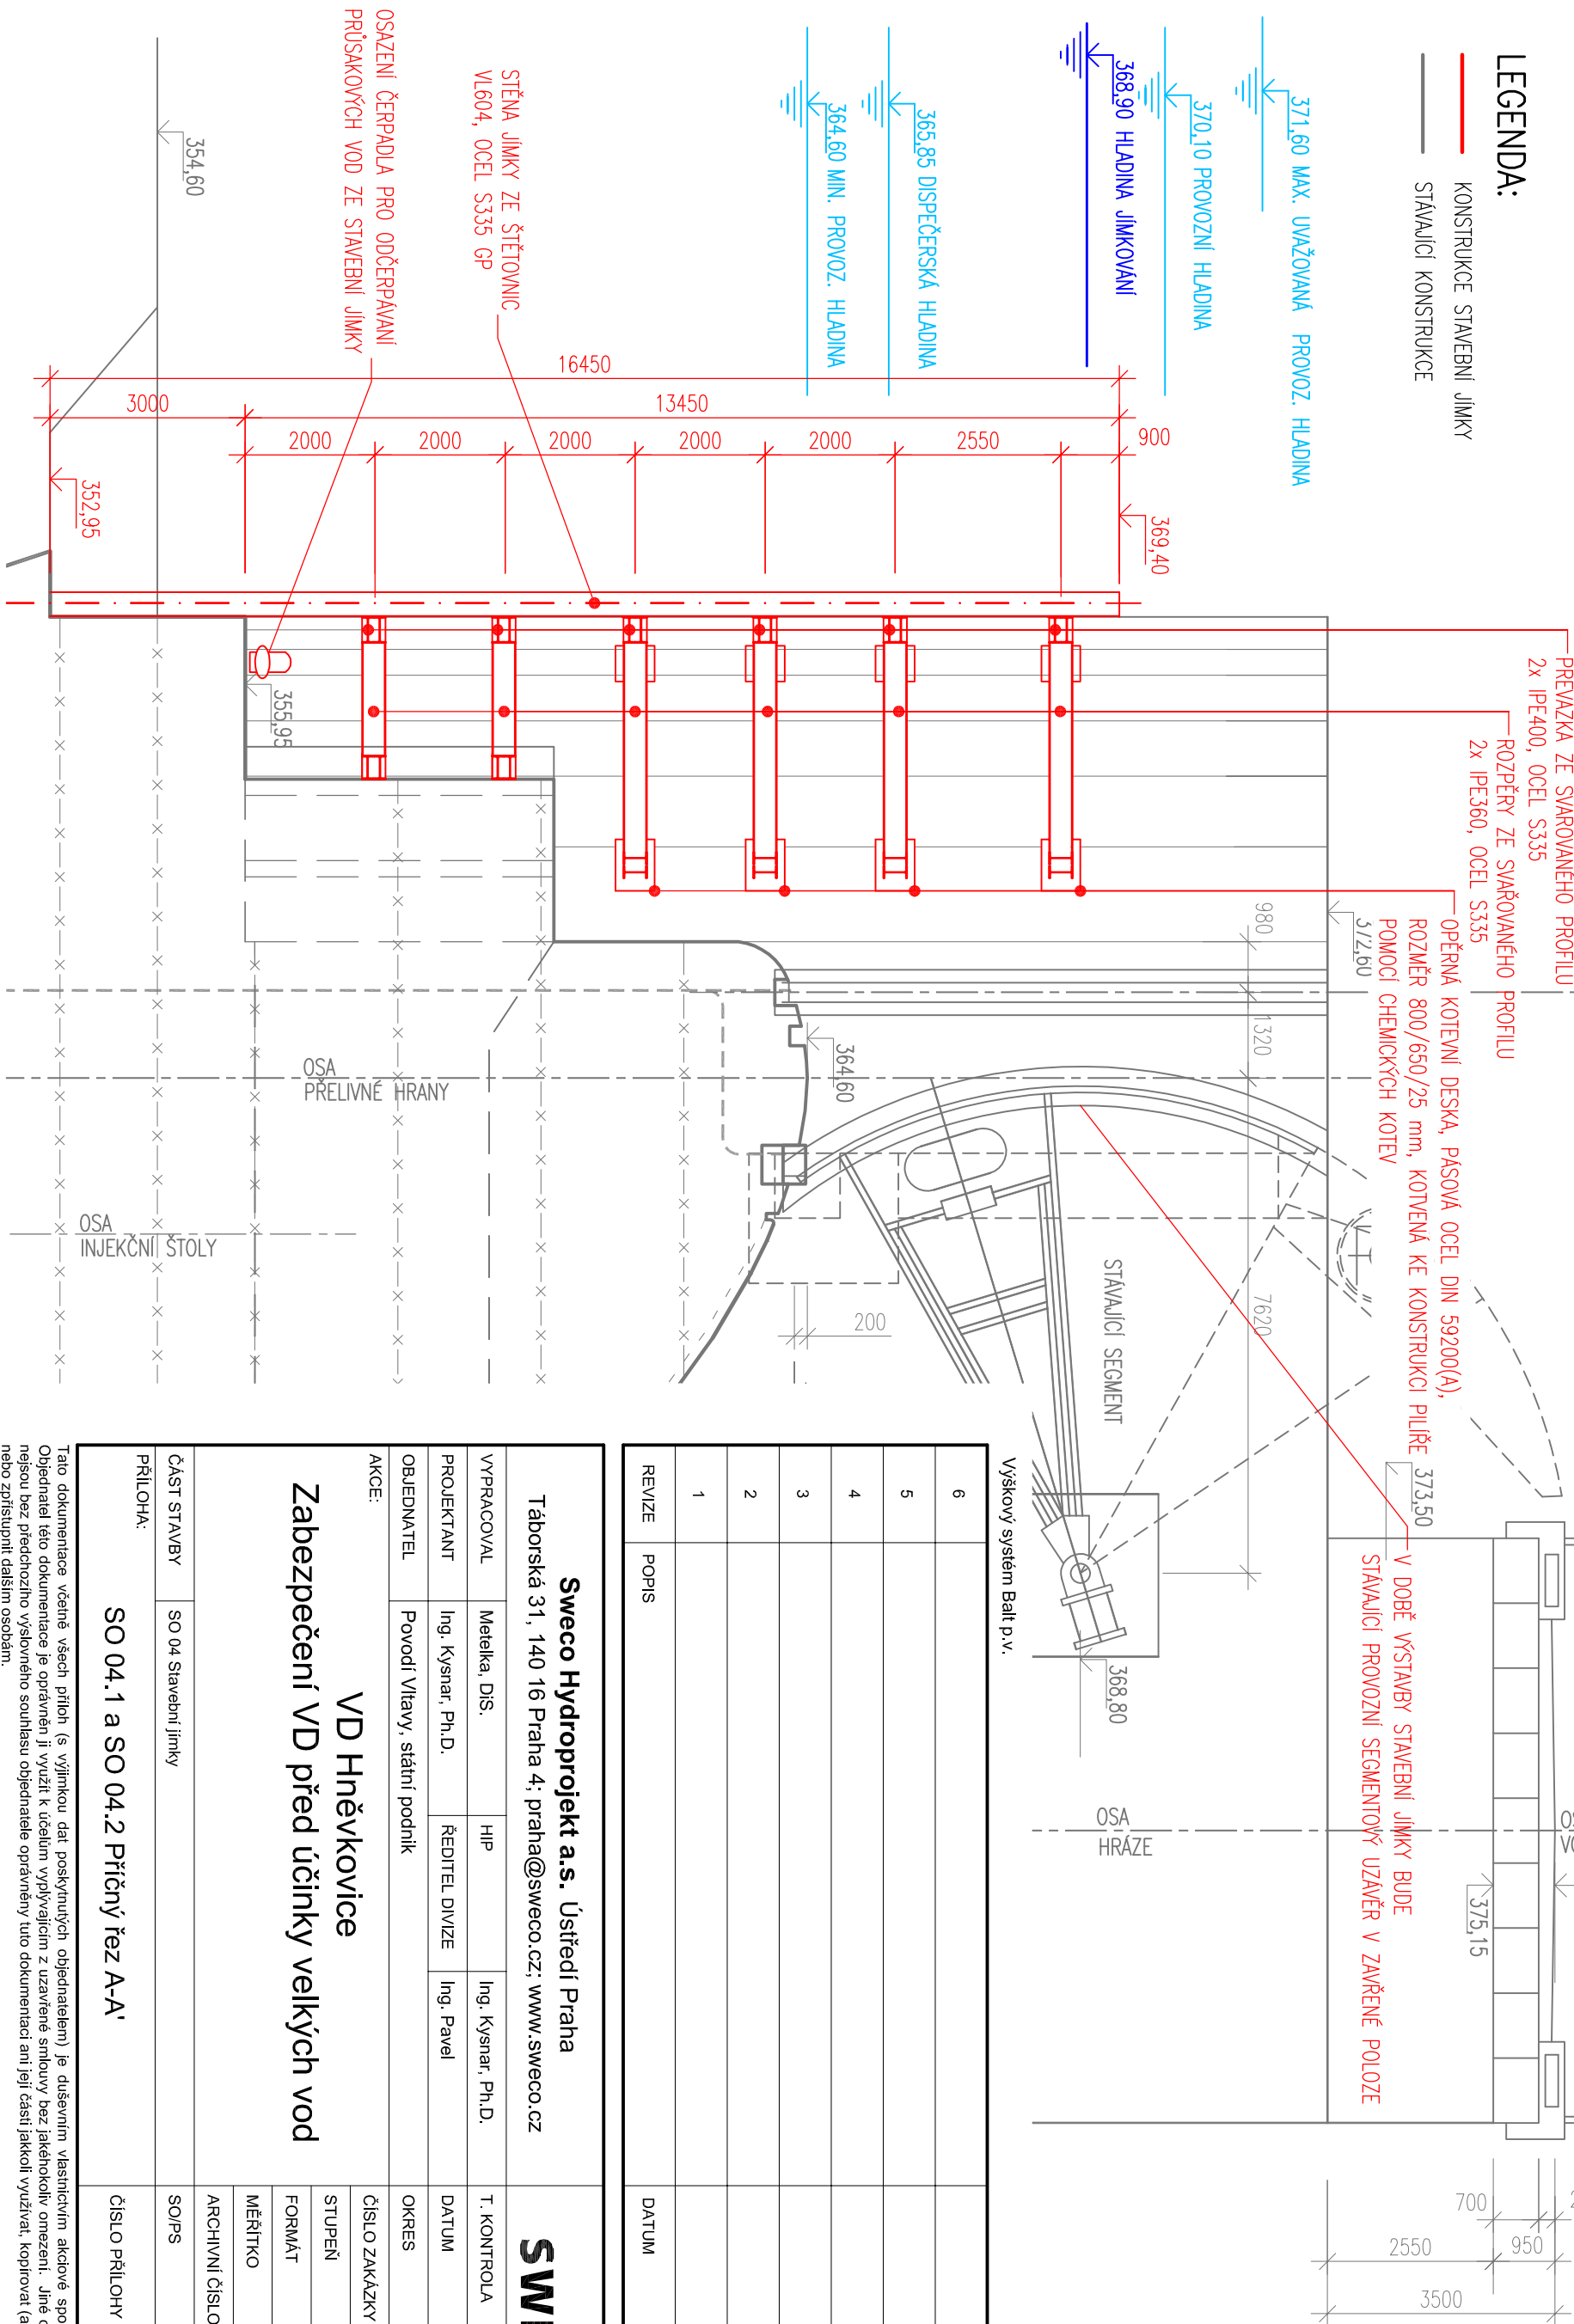

Výškový systém Balt p.v.		Souřadný systém S-JTSK	
REVIZE	POPIS	DATUM	SCHVÁLIL
6			
5			
4			
3			
2			
1			

Sweco Hydroprojekt a.s. Ústředí Praha Táborská 31, 140 16 Praha 4; praha@sweco.cz; www.sweco.cz				SWECO 	
VYPRACOVAL	Meetka, DiS.	HIP	Ing. Kysnar, Ph.D.	T. KONTROLA	Ing. Holý
PROJEKTANT	Ing. Kysnar, Ph.D.	ŘEDITEL DIVIZE	Ing. Pavel	DATUM	11/2016
OBJEDNATEL	Povodí Vltavy, státní podnik			OKRES	Česke Budějovice
AKCE:	VD Hněvkovice Zabezpečení VD před účinky velkých vod			ČÍSLO ZAKÁZKY	11 4289 0200
				STUPĚŇ	DSP
				FORMÁT	
				MĚŘÍTKO	
				ARCHIVNÍ ČÍSLO	008940/16/1
ČÁST STAVBY	SO 04 Stavební jímky			SO/PS	SO 04
PŘÍLOHA:	SO 04.1 a SO 04.2 Příčný řez A-A'			ČÍSLO PŘÍLOHY	D.1.2.18
					d
					1

Tato dokumentace včetně všech příloh (s výjimkou dat poskytnutých objednatелеm) je důvěrným vlastnictvím akciové společnosti Sweco Hydroprojekt a.s. Objednatel této dokumentace je oprávněn ji využít k účelům vyplývajícím z uzavřené smlouvy bez jakéhokoli omezení. Jiné osoby (jak fyzické, tak právnické) nejsou bez předchozího souhlasu objednatel opravňeny tuto dokumentaci ani její části jakkoli využívat, kopírovat (ani jiným způsobem rozmnožovat) nebo bez předchozího souhlasu objednatel předávat třetím osobám.

Poznámka: Podpisy zpracovatelů jsou připojeny pouze k výtisku číslo 01 nebo originálu přílohy (matrici).