



PŘÍČNÝ ŘEZ A-A'
M1:100

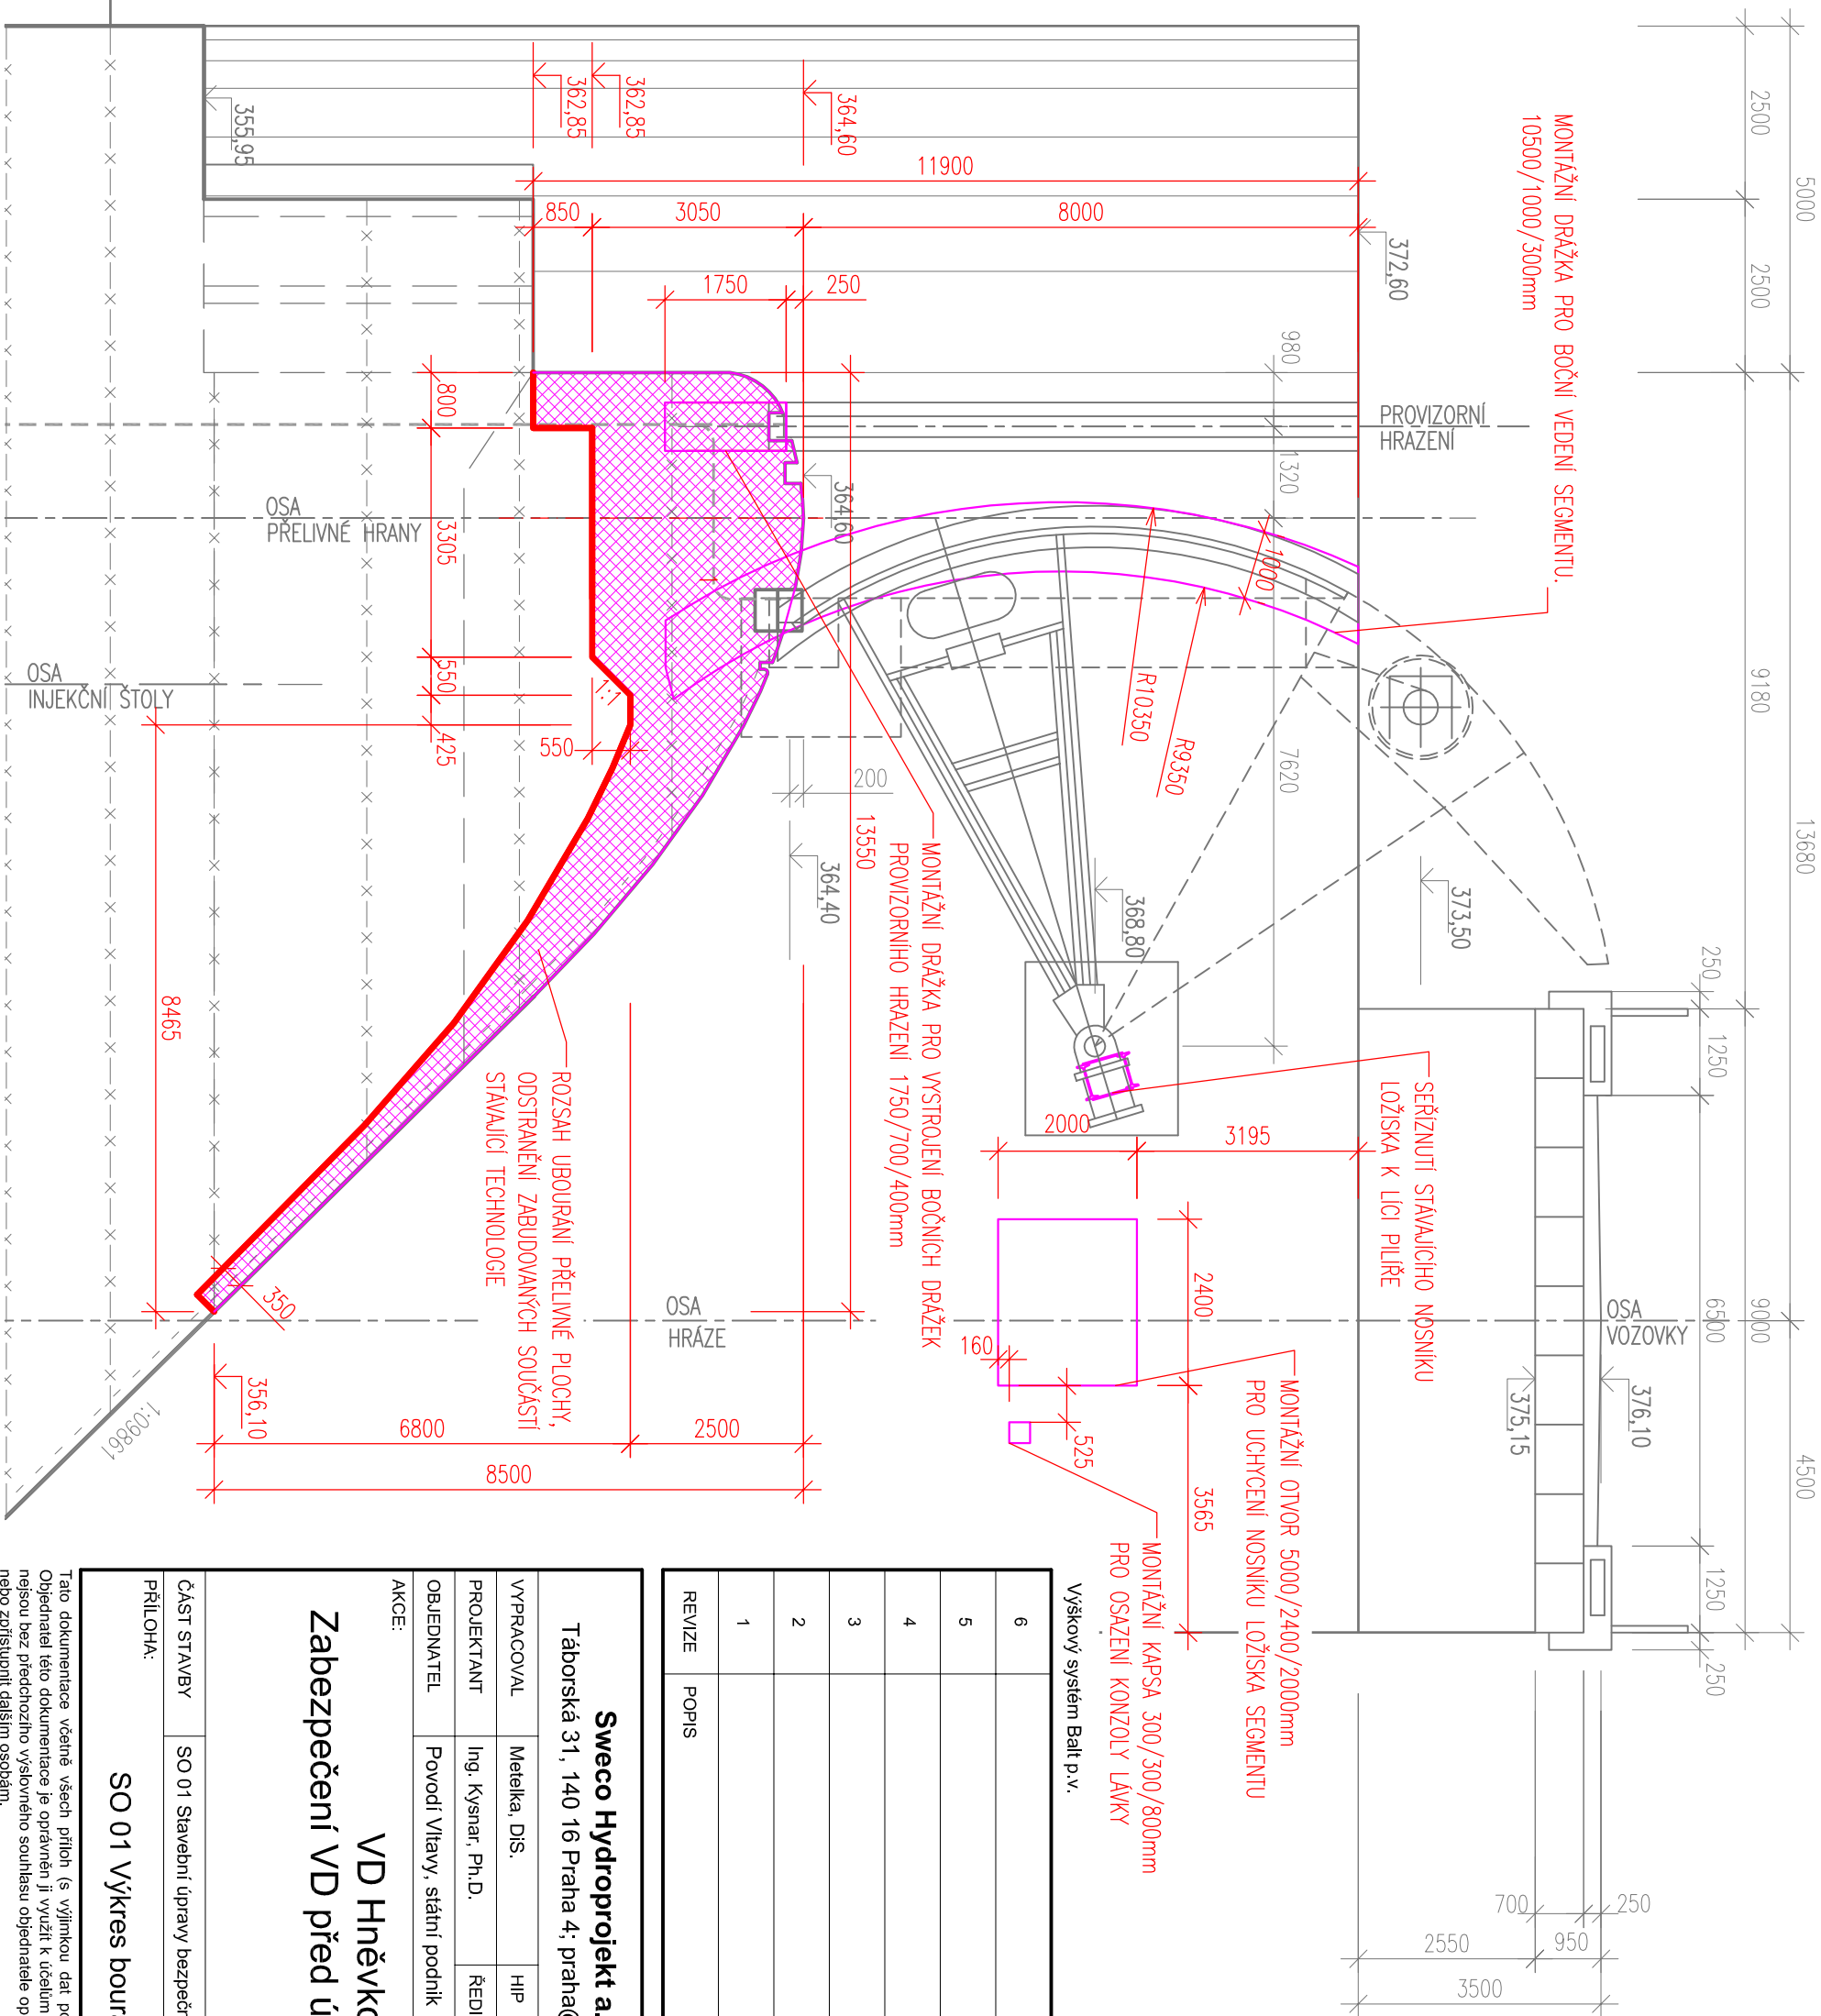

6			
5			
4			
3			
2			
1			
REVIZE	POPIS	DATUM	SCHVÁLIL

Sweco Hydroprojekt a.s. Ústředí Praha Táborská 31, 140 16 Praha 4; praha@sweco.cz; www.sweco.cz					SWECO 		
VYPRACOVAL	Meteika, DiS.	HIP	Ing. Kysnar, Ph.D.		T. KONTROLA	Ing. Holý	
PROJEKTANT	Ing. Kysnar, Ph.D.	ŘEDITEL DIVIZE		Ing. Pavel	DATUM	11/2016	
OBJEDNATEL	Povodí Vltavy, státní podnik				OKRES	České Budějovice	
AKCE:	VD Hněvkovice				ČÍSLO ZAKÁZKY	11 4289 0200	
Zabezpečení VD před účinky velkých vod					STUPĚŇ	DSP	
					FORMÁT	A3	
					MĚŘÍTKO	1:100	
					ARCHIVNÍ ČÍSLO		008938/16/1
ČÁST STAVBY	SO 01 Stavební úpravy bezpečnostního přelivu				SO/PS	SO 01	
PŘÍLOHA:	SO 01 Výkres bouracích prací				ČÍSLO PŘÍLOHY	D.1.2.4	
					d	1	

Tato dokumentace včetně všech příloh (s výjimkou dat poskytnutých objednatелеm) je důvěrným vlastnictvím akcionáře společnosti Sweco Hydroprojekt a.s. Objednatel této dokumentace je oprávněn ji využít k účelům vyplývajícím z uzavřené smlouvy bez jakéhokoli omezení. Jiné osoby (jak fyzické, tak právnické) nejsou bez předchozího výslovného souhlasu objednatel oprávněny ani její části jakkoli využívat, kopírovat (ani jiným způsobem rozmnožovat) nebo zpřístupnit dalším osobám.