



PŘÍČNÝ ŘEZ A-A'
M 1:100

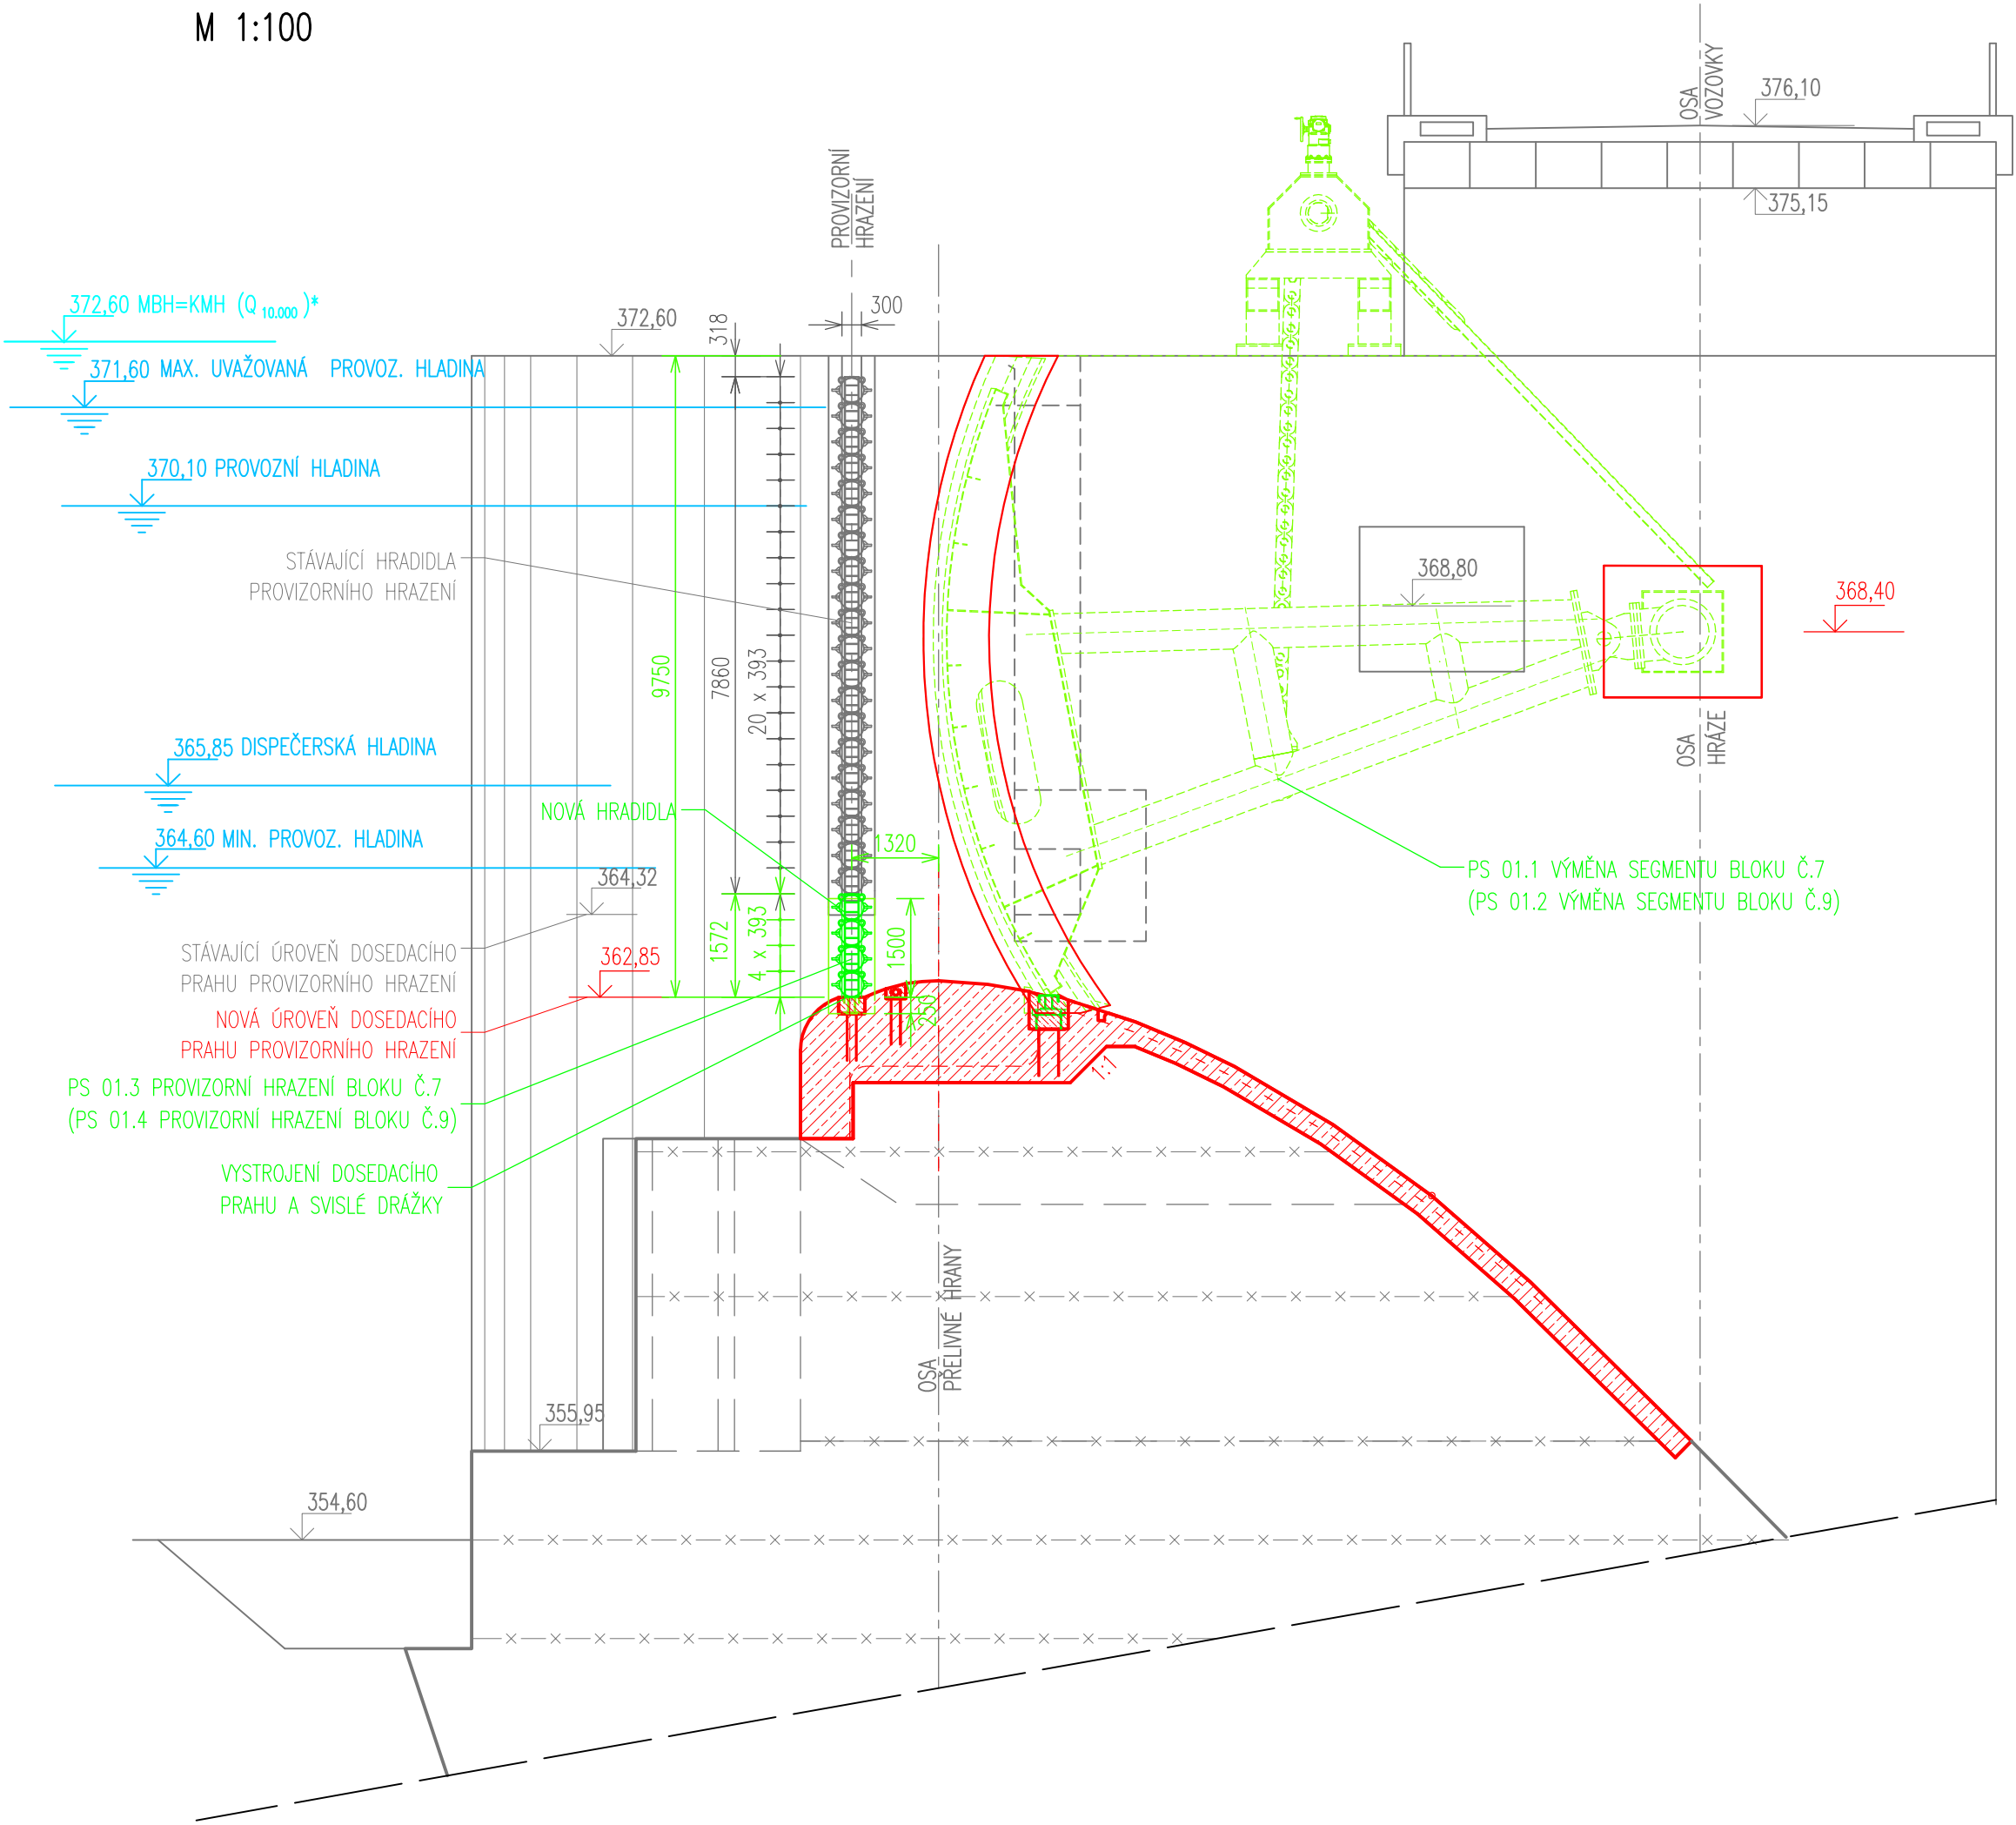

PŮDORYS
M 1:100

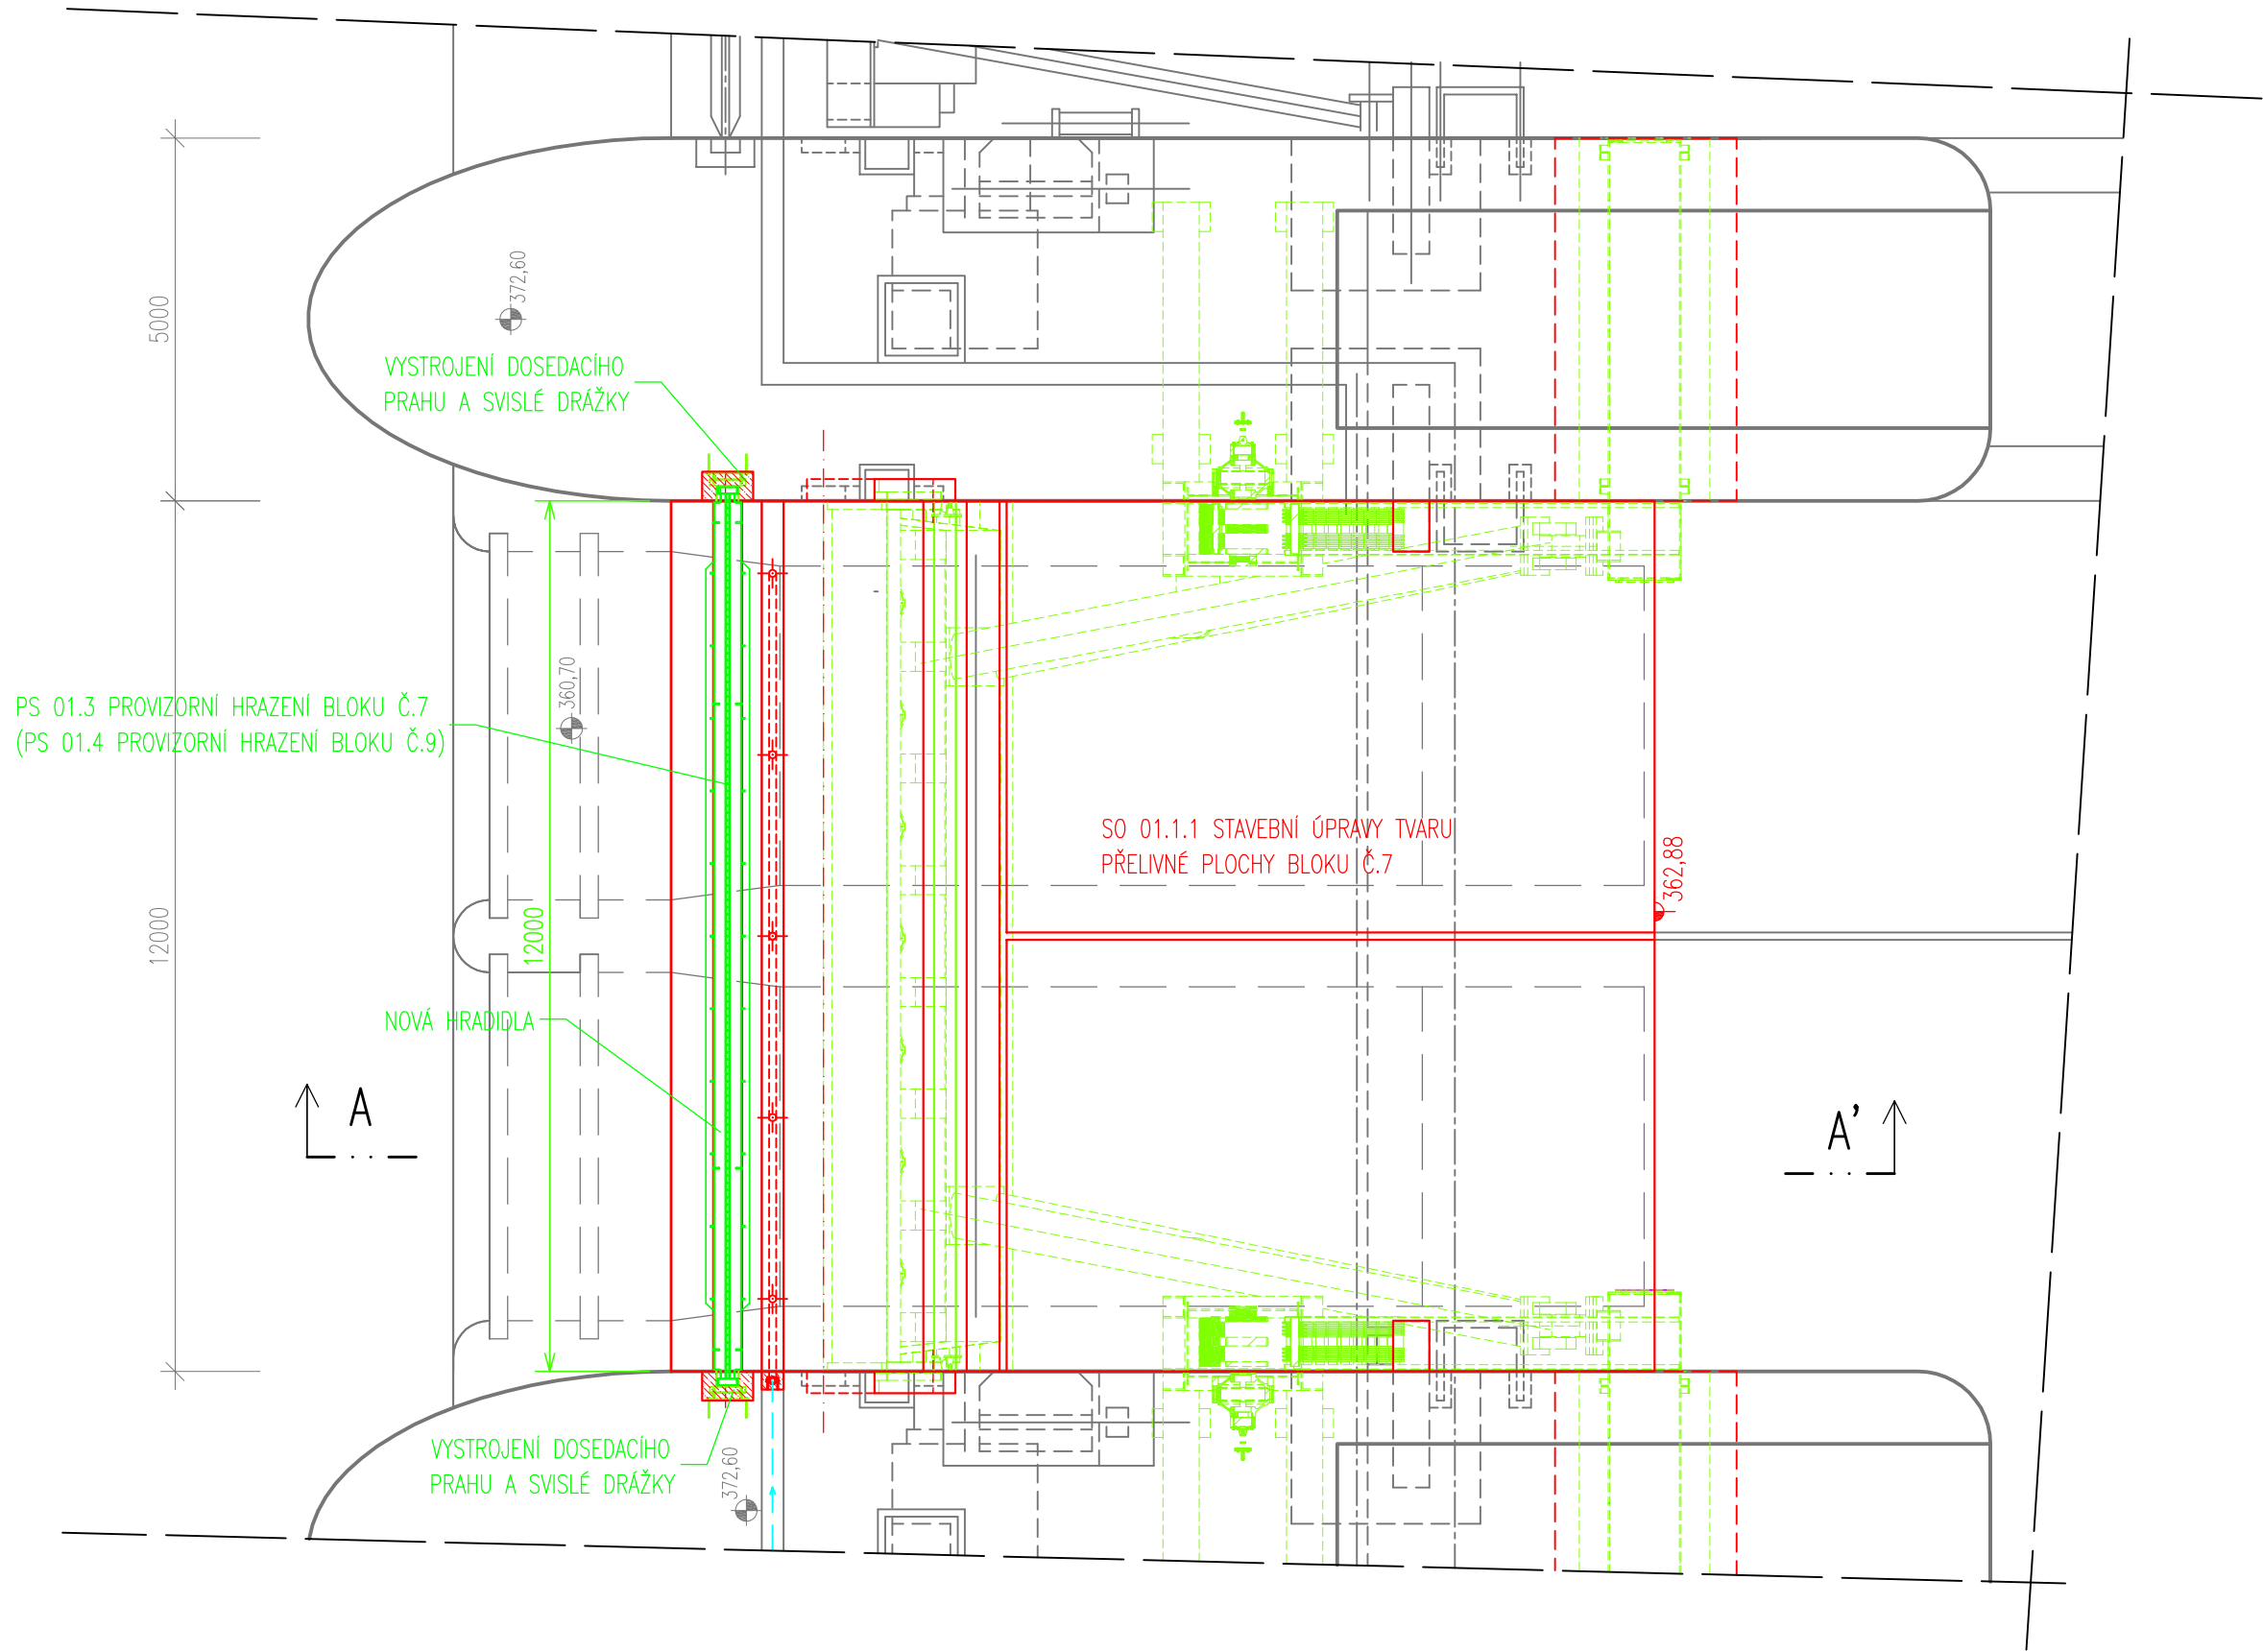


LEGENDA:

- NOVĚ NAVRHOVANÉ STAVEBNÍ KONSTRUKCE
- NOVĚ NAVRHOVANÉ STROJNÍ VYBAVENÍ
- STÁVAJÍCÍ KONSTRUKCE

LEGENDA MATERIÁLŮ:

- ŽELEZOBETON
- CEMENTOVÁ ZÁLIVKA

PŘÍČNÝ ŘEZ HRADIDLEM
M 1:25

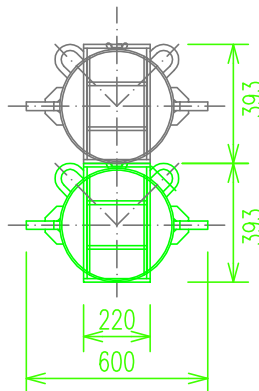

VÝKRES PLATÍ PRO PS 01.3 A PS 01.4

Výškový systém Balt p.v.		Souřadný systém S-JTSK	
6			
5			
4			
3			
2			
1			
REVIZE	POPIS	DATUM	SCHVÁLIL

Sweco Hydroprojekt a.s. Ústředí Praha Táborská 31, 140 16 Praha 4; praha@sweco.cz; www.sweco.cz				SWECO 	
TUTO ČÁST DOKUMENTACE PRO Sweco Hydroprojekt a.s. ZPRACOVAL:				ŘEŠITEL	
Dubský&Hačeký, sdružení fyz. osob, Družstevní ochoz 4, 140 00 Praha 4				ODP.ZÁSTUPCE	Ing. Dubský
VYPRACOVAL		HIP	Ing. Kysnar, Ph.D.	T. KONTROLA	Ing. Kysnar, Ph.D.
PROJEKTANT		ŘEDITEL DIVIZE	Ing. Pavel	DATUM	11/2016
OBJEDNATEL	Povodí Vltavy, státní podnik			OKRES	České Budějovice
AKCE:	VD Hněvkovice			ČÍSLO ZAKÁZKY	11 4289 0200
Zabezpečení VD před účinky velkých vod				STUPEŇ	DSP
				FORMÁT	6 A4
				MĚŘÍTKO	1:100, 1:25
				ARCHIVNÍ ČÍSLO	008993/16/1
ČÁST STAVBY	PS 01.3 Provizorní hrzení bloku č.7 , PS 01.4 provizorní hrzení bloku č. 9			SO/PS	PS 01.3, PS 01.4
PŘÍLOHA:				ČÍSLO PŘÍLOHY	D.2.2.4
Provizorní hrzení bezpečnostního přelivu bloku č. 7 a 9					b 1

Tato dokumentace včetně všech příloh (s výjimkou dat poskytnutých objednatelem) je duševním vlastnictvím akciové společnosti Sweco Hydroprojekt a.s. Objednatel této dokumentace je oprávněn ji využít k účelům vyplývajícím z uzavřené smlouvy bez jakéhokoliv omezení. Jiné osoby (jak fyzické, tak právnické) nejsou bez předchozího výslovného souhlasu objednatele oprávněny tuto dokumentaci ani její část jakkoli využívat, kopírovat (ani jiným způsobem rozmnožovat) nebo zpřístupnit dalším osobám.
Poznámka: Podpisy zpracovatelů jsou připojeny pouze k výtisku číslo 01 nebo originálu přílohy (matrici).