



VARIANTA A
PŘÍČNÝ ŘEZ
M 1:200

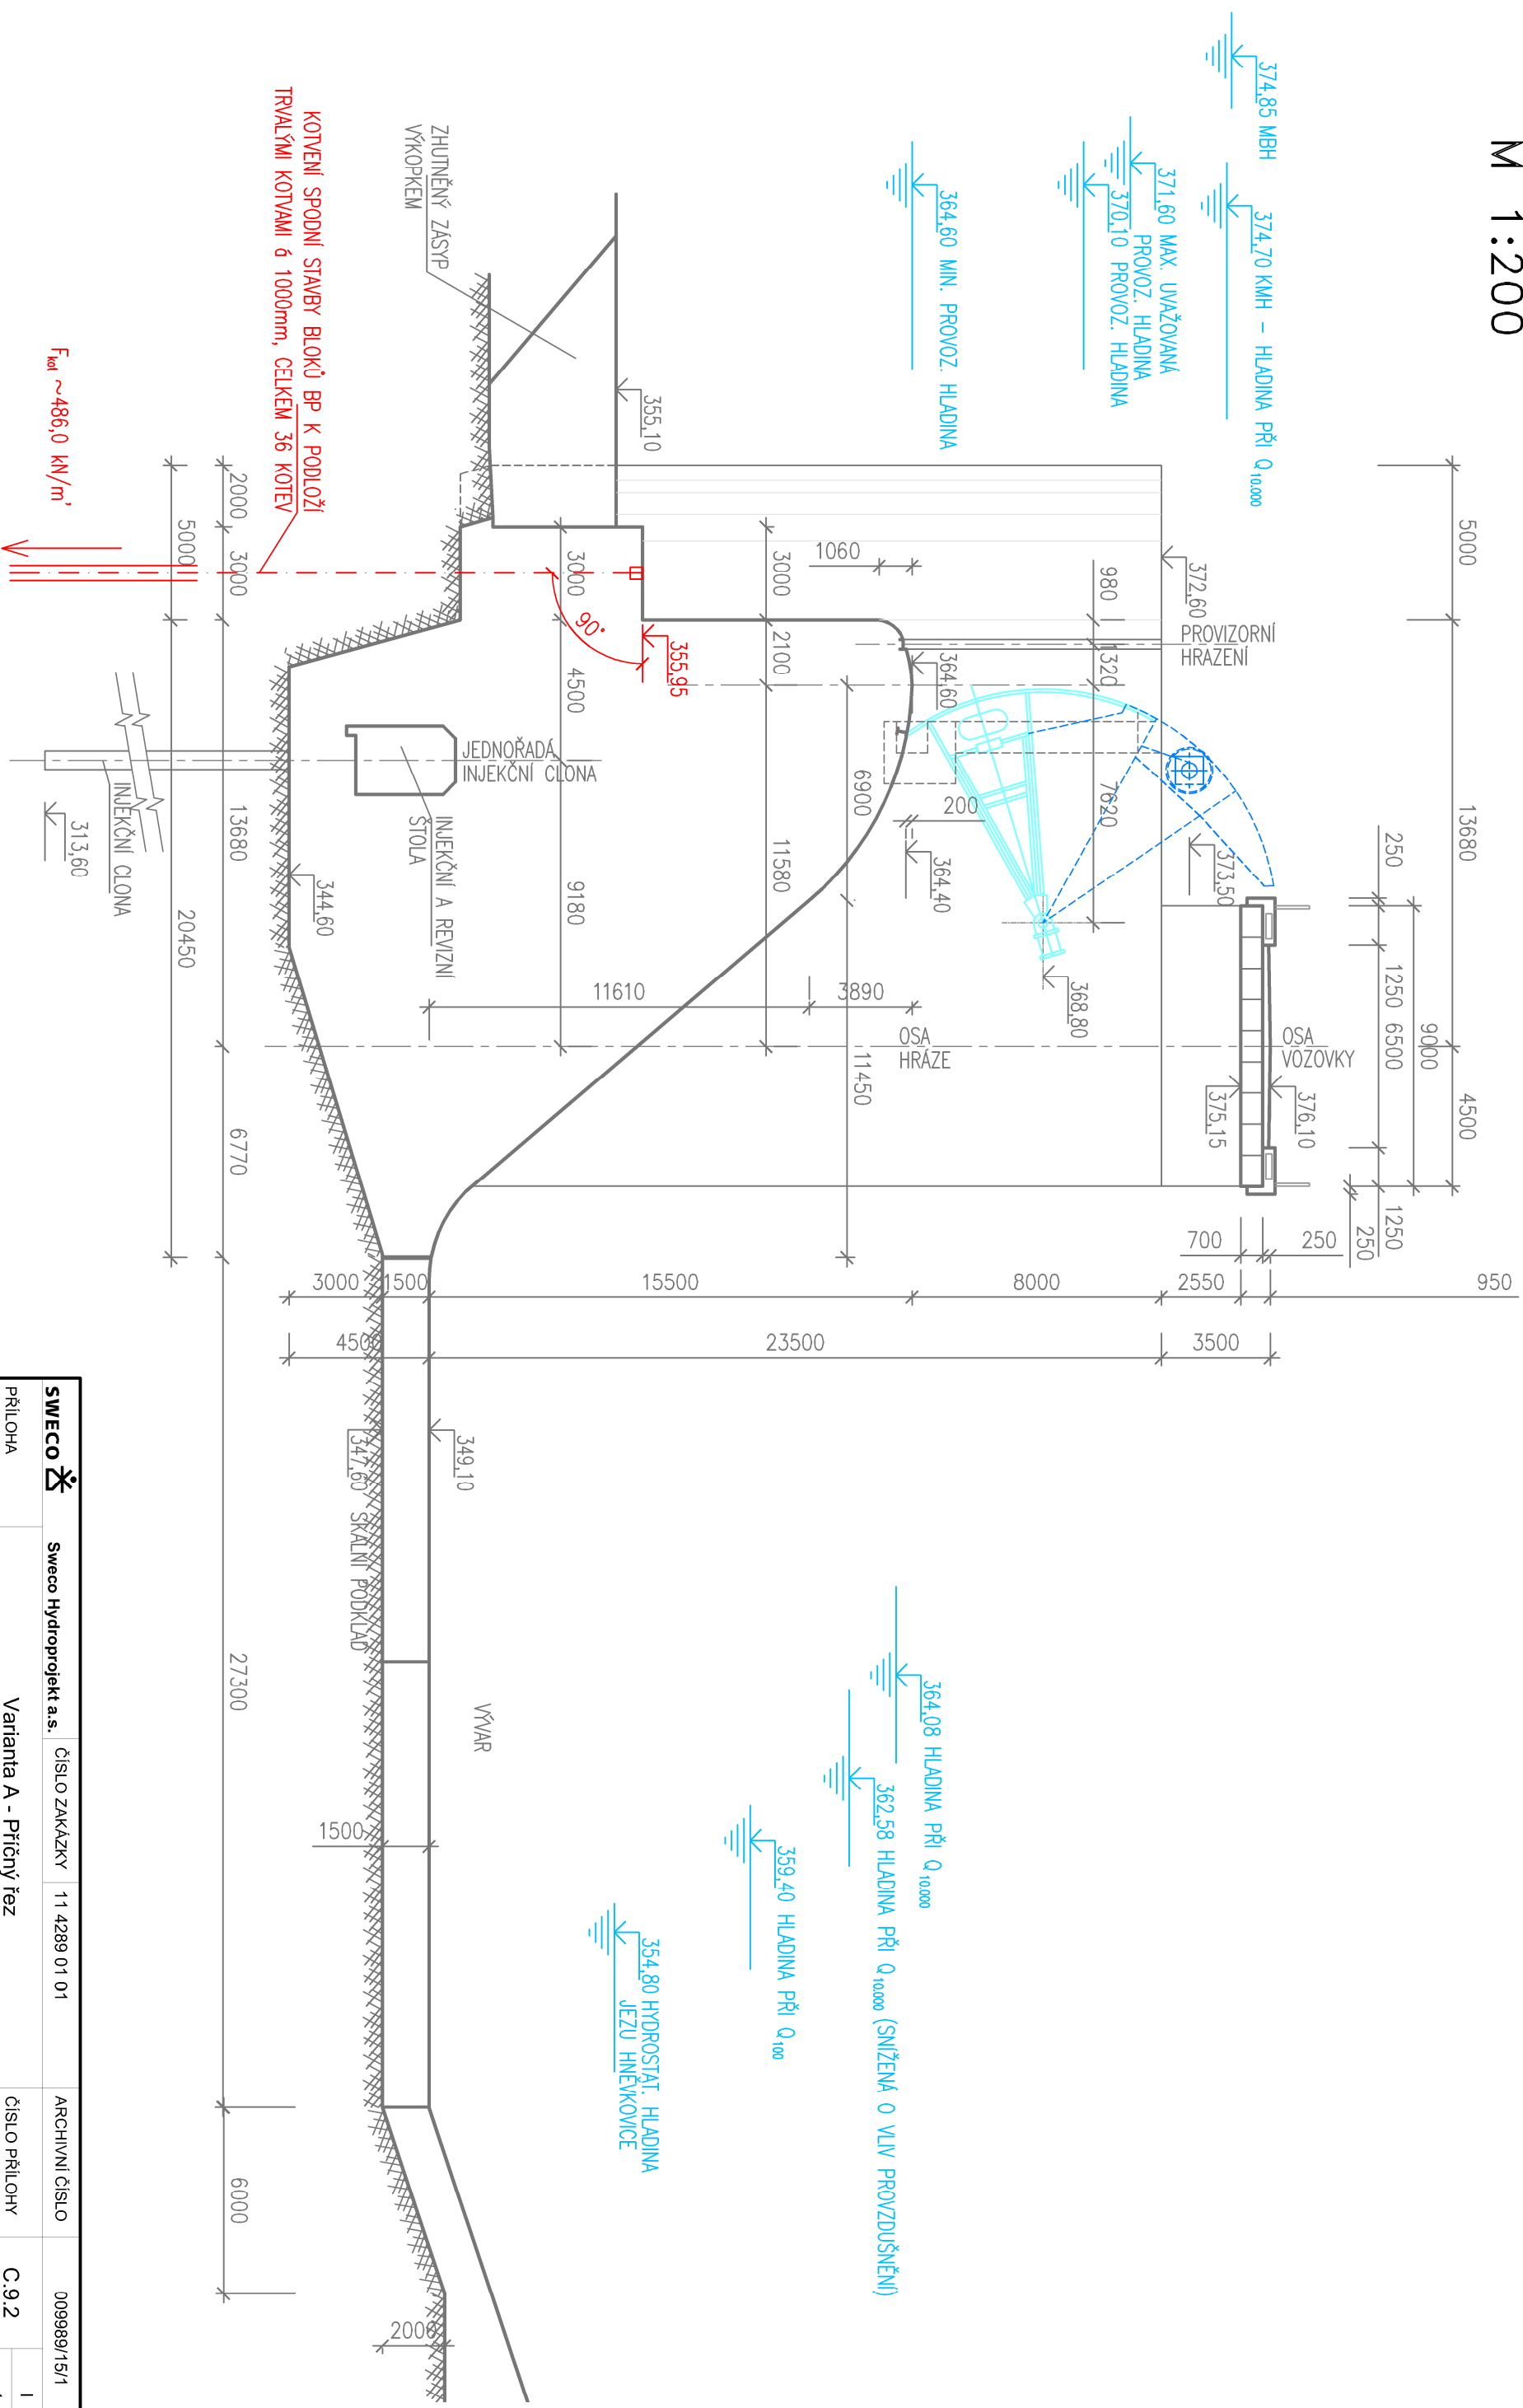

SWECO 	Sweco Hydroprojekt a.s.	ČÍSLO ZAKÁZKY	11 4289 01 01	ARCHIVNÍ ČÍSLO	009989/15/1	
		Varianta A - Příchýťez			ČÍSLO PŘÍLOHY	C.9.2
PŘÍLOHA					1	1