


VARIANTA 1
SITUACE STAVBY
M 1:500

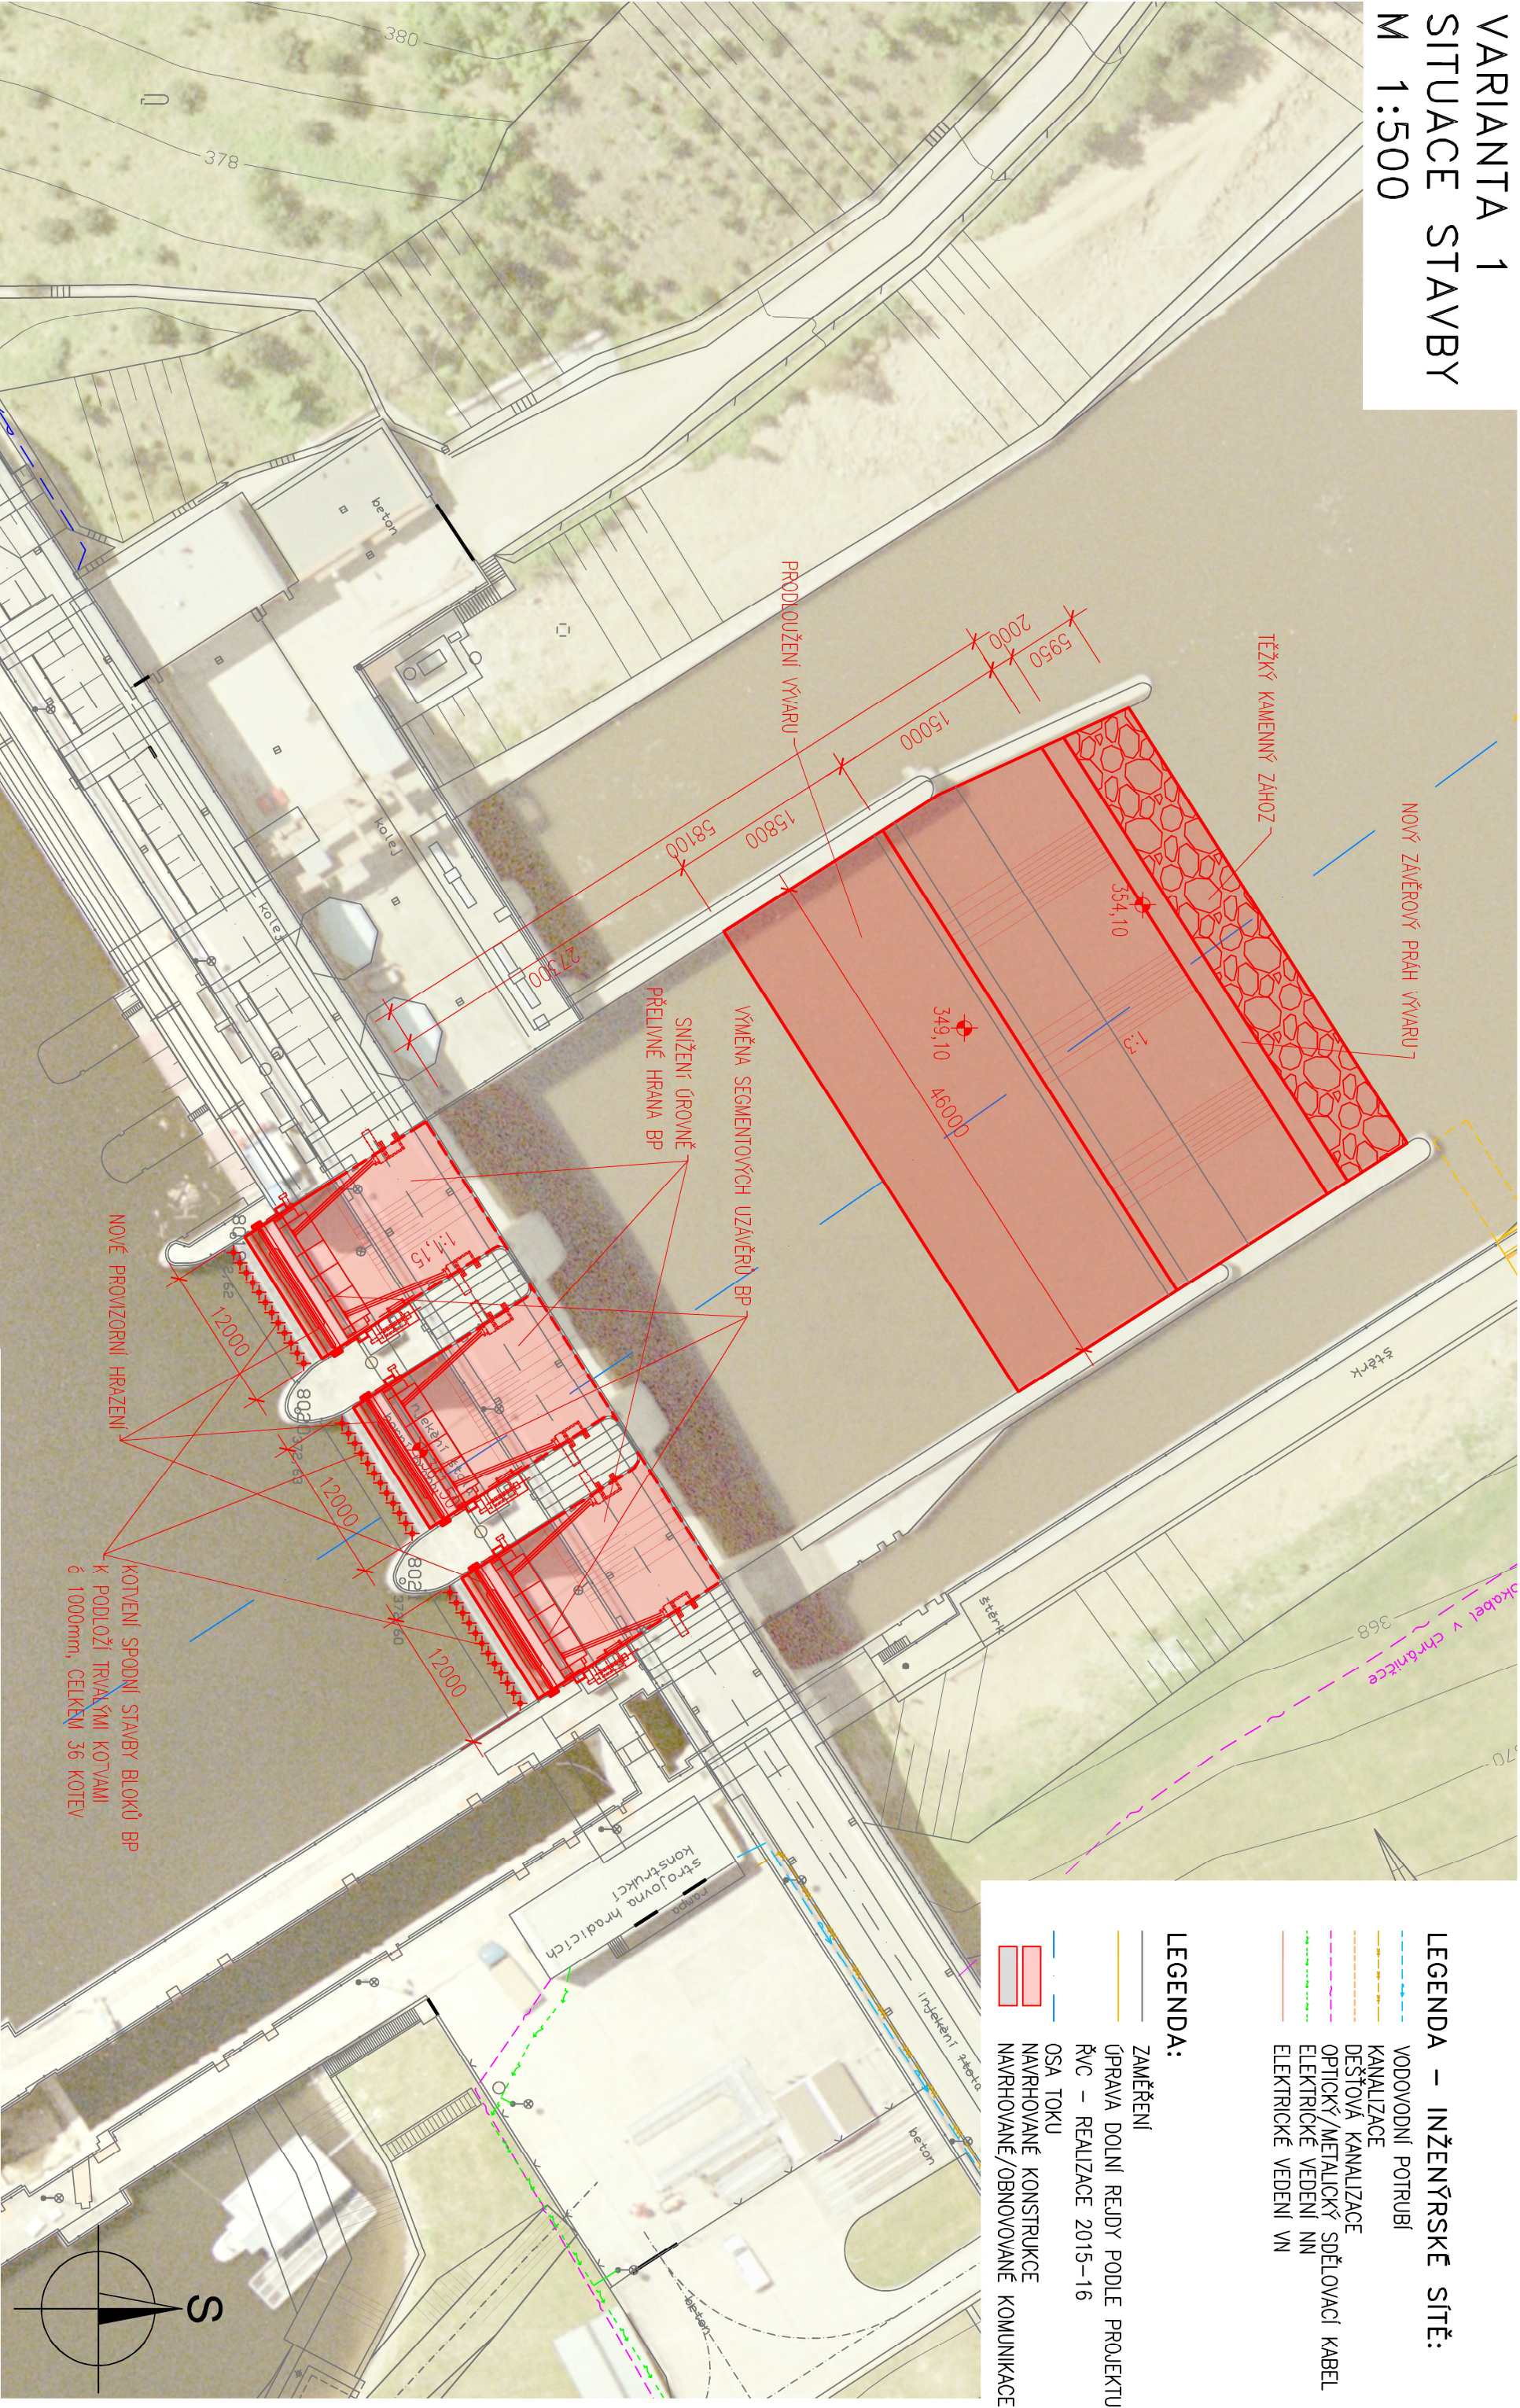

SWECO 	Sweco Hydroprojekt a.s.	ČÍSLO ZAKÁZKY	11 4289 01 01	ARCHIVNÍ ČÍSLO	009951/15/1	
PŘÍLOHA	Varianta 1 - Situace stavby	ČÍSLO PŘÍLOHY	C.1.1	t		
				1		