



VARIANTA 6
PODĚLNÝ ŘEZ
M 1:200

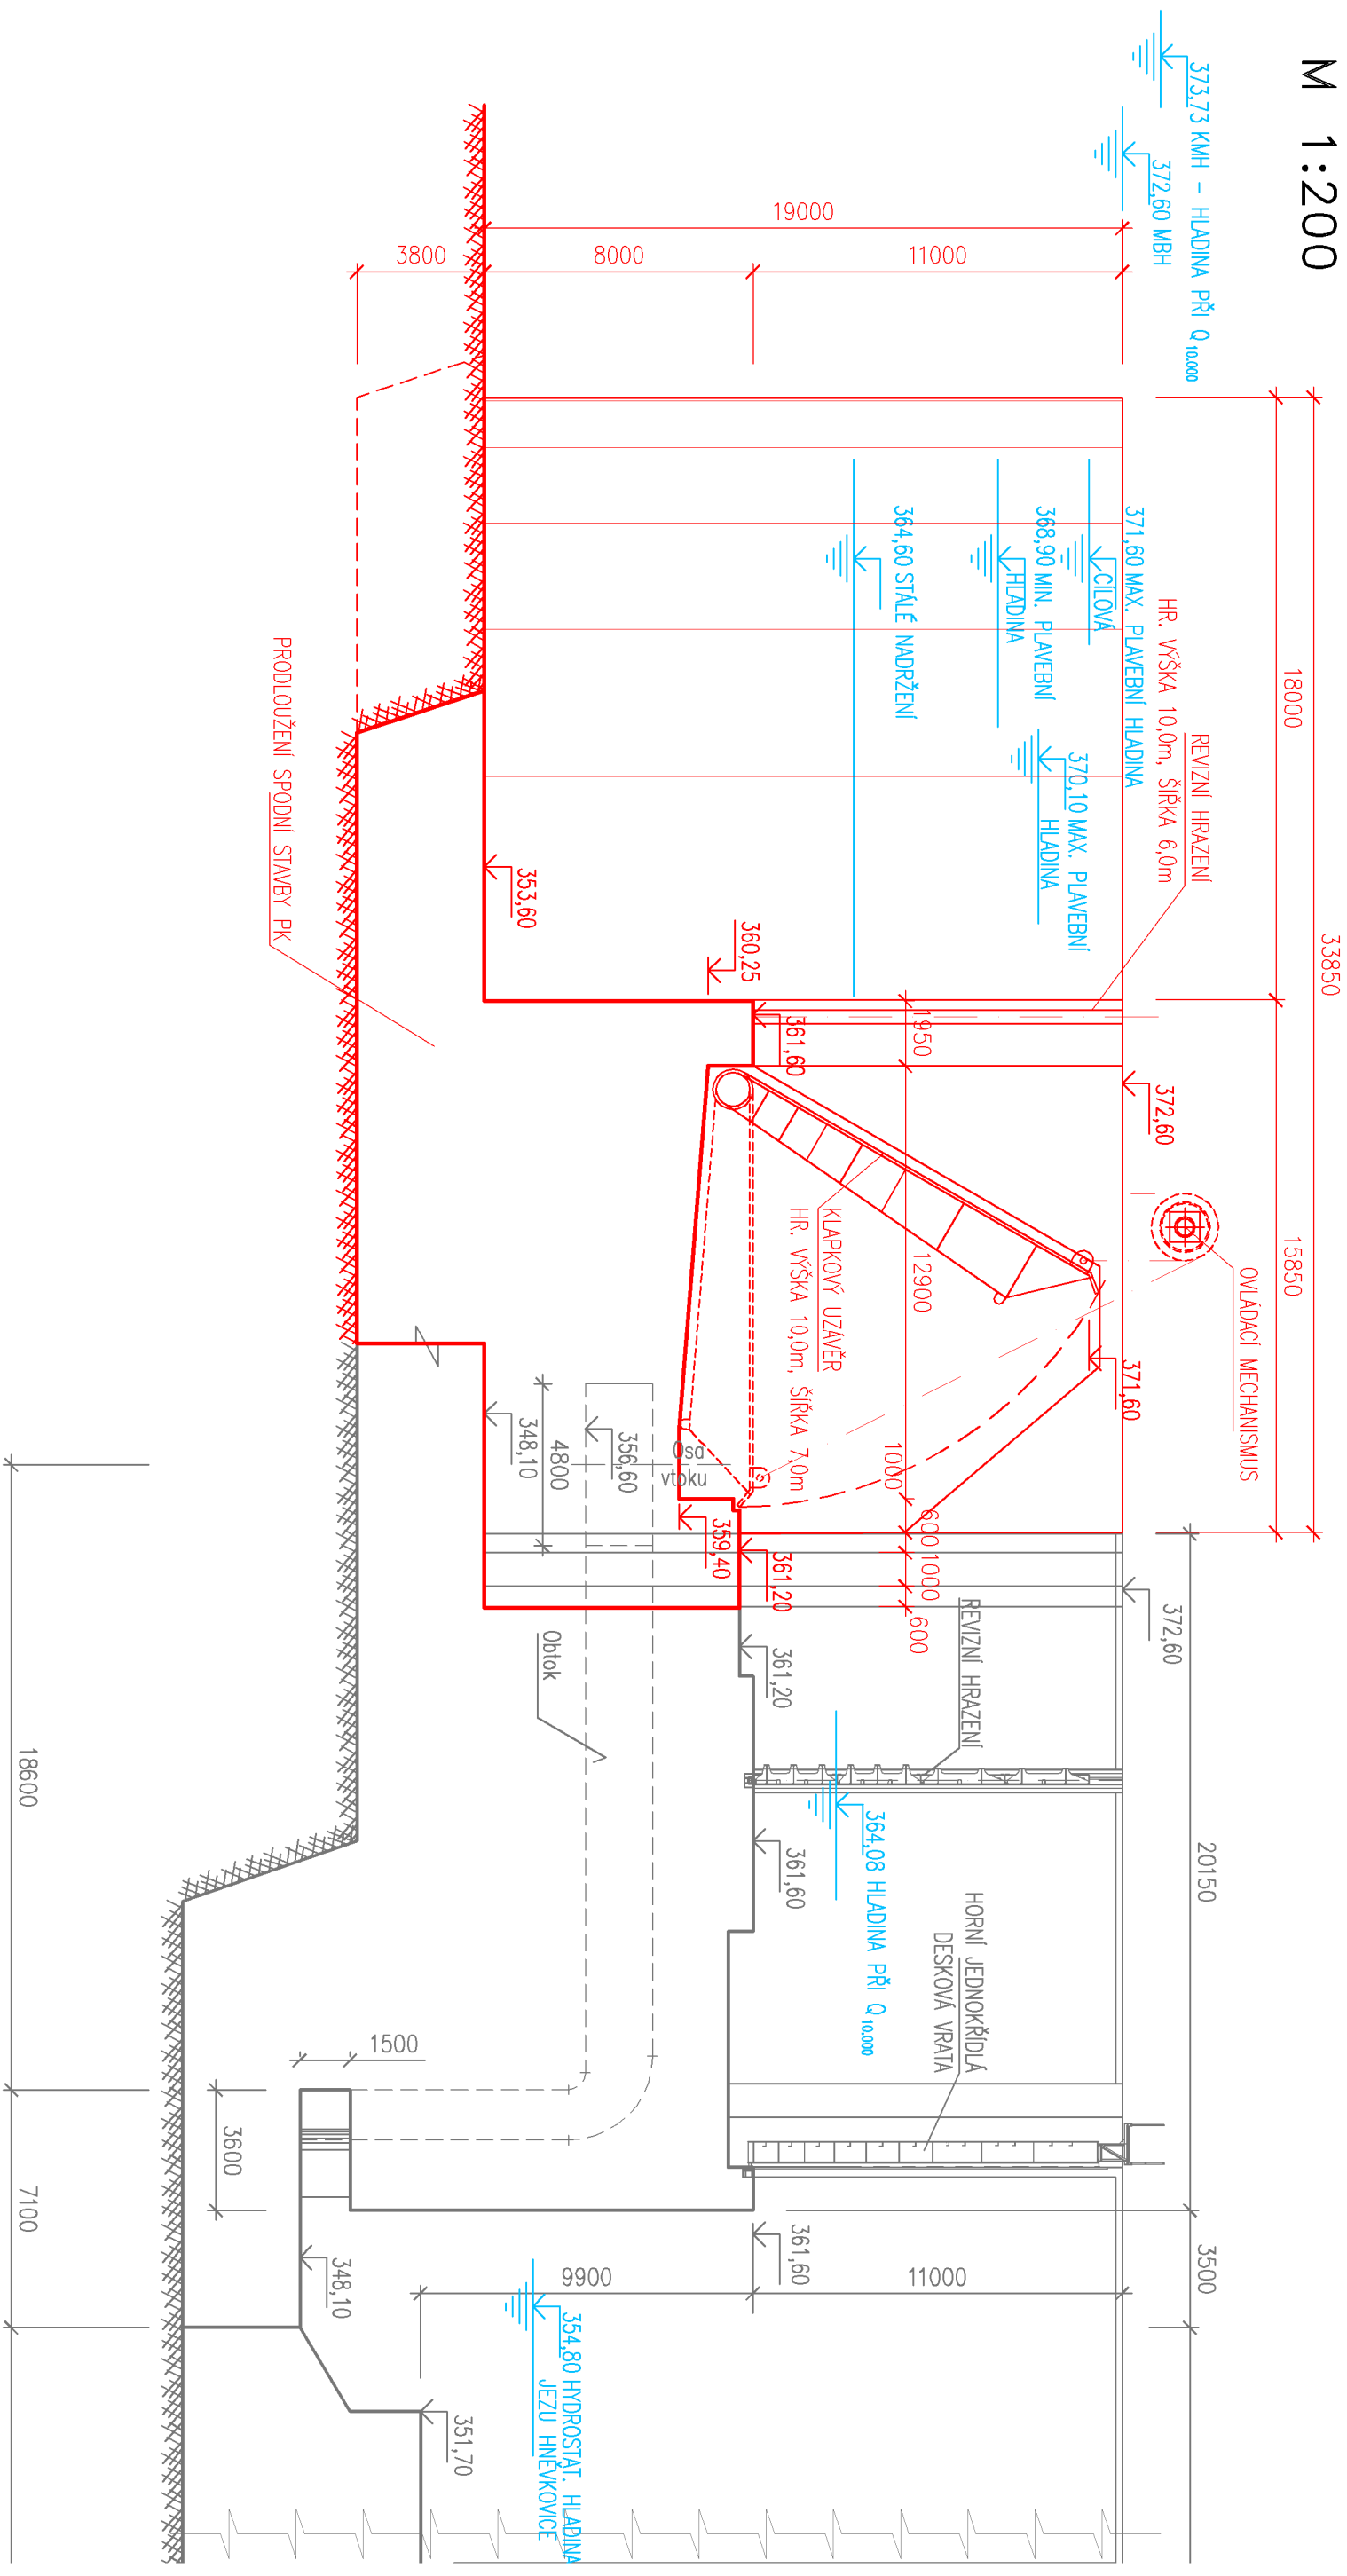

SWECO 	Sweco Hydroprojekt a.s.	ČÍSLO ZAKÁZKY	11 4289 01 01	ARCHIVNÍ ČÍSLO	009983/15/1	
PŘÍLOHA	Varianta 6 - Podélný řez	ČÍSLO PŘÍLOHY	C.6.2	c		
				1		