



VARIANTA 7
PŮDORYS PLAVEBNÍ KOMORY
M 1:200

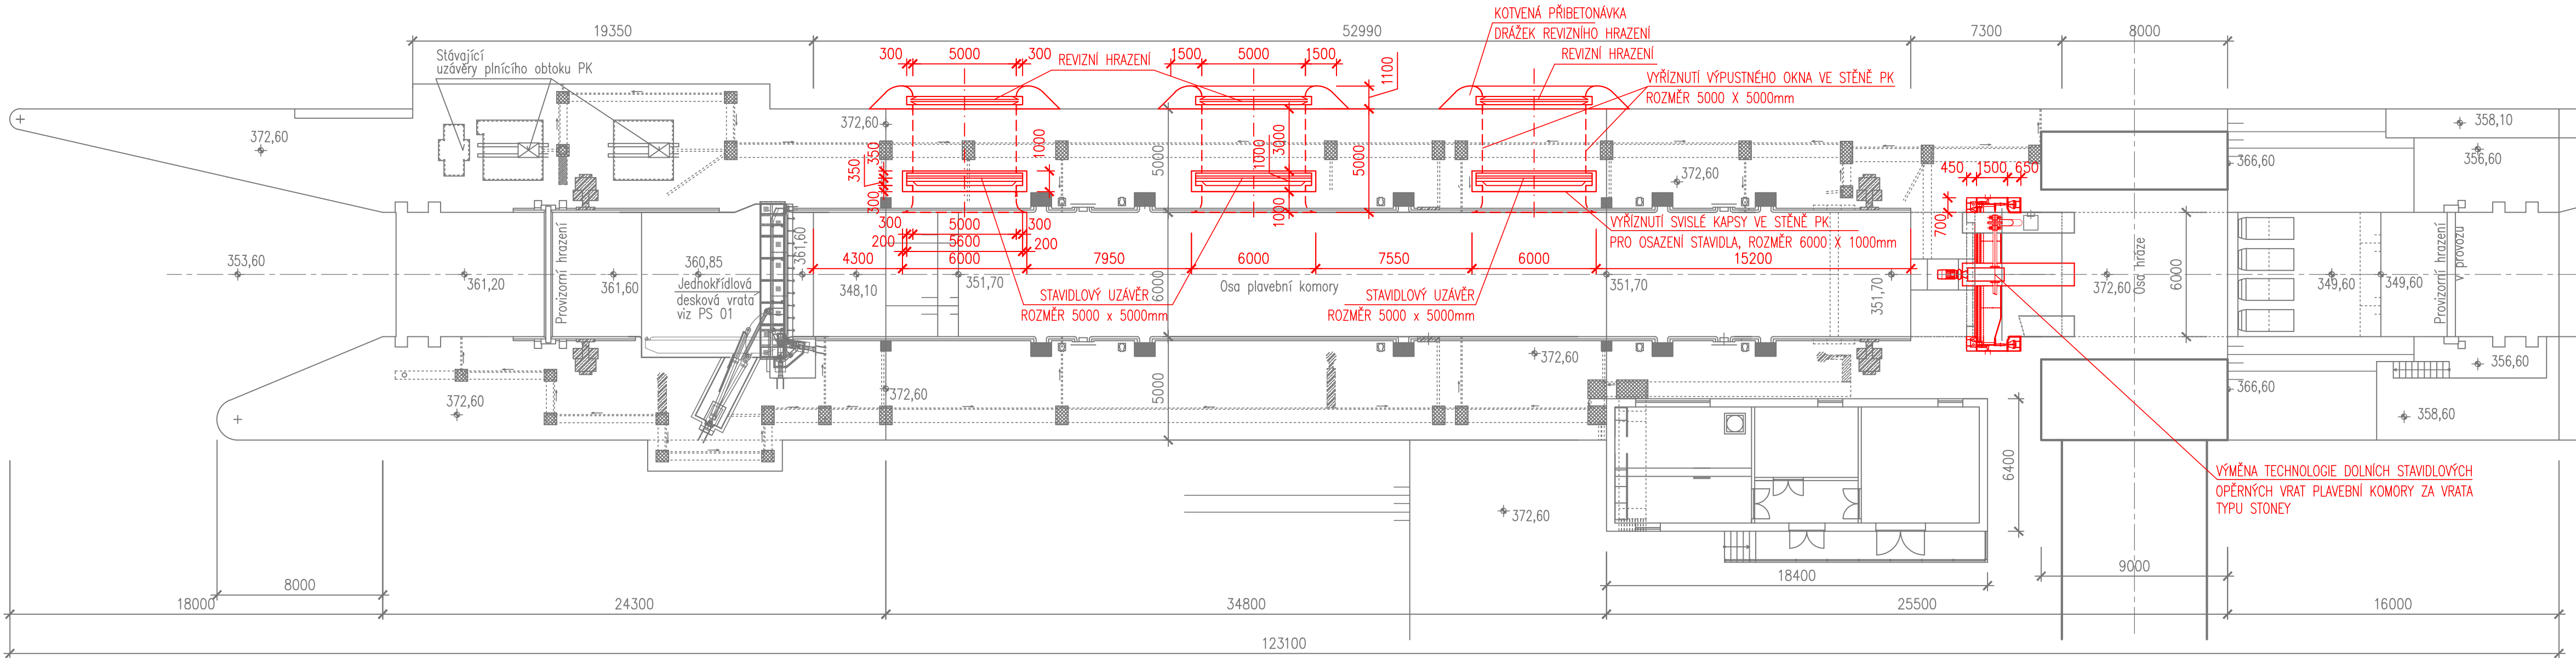

 Sweco Hydroprojekt a.s.		ČÍSLO ZAKÁZKY	11 4289 01 01	ARCHIVNÍ ČÍSLO	009984/15/1	
PŘÍLOHA	Varianta 7 - Púdorys plavební komory			ČÍSLO PŘÍLOHY	C.7.1	I
						1