




VARIANTA 4
PODÉLNÝ PROFIL
M 1:500

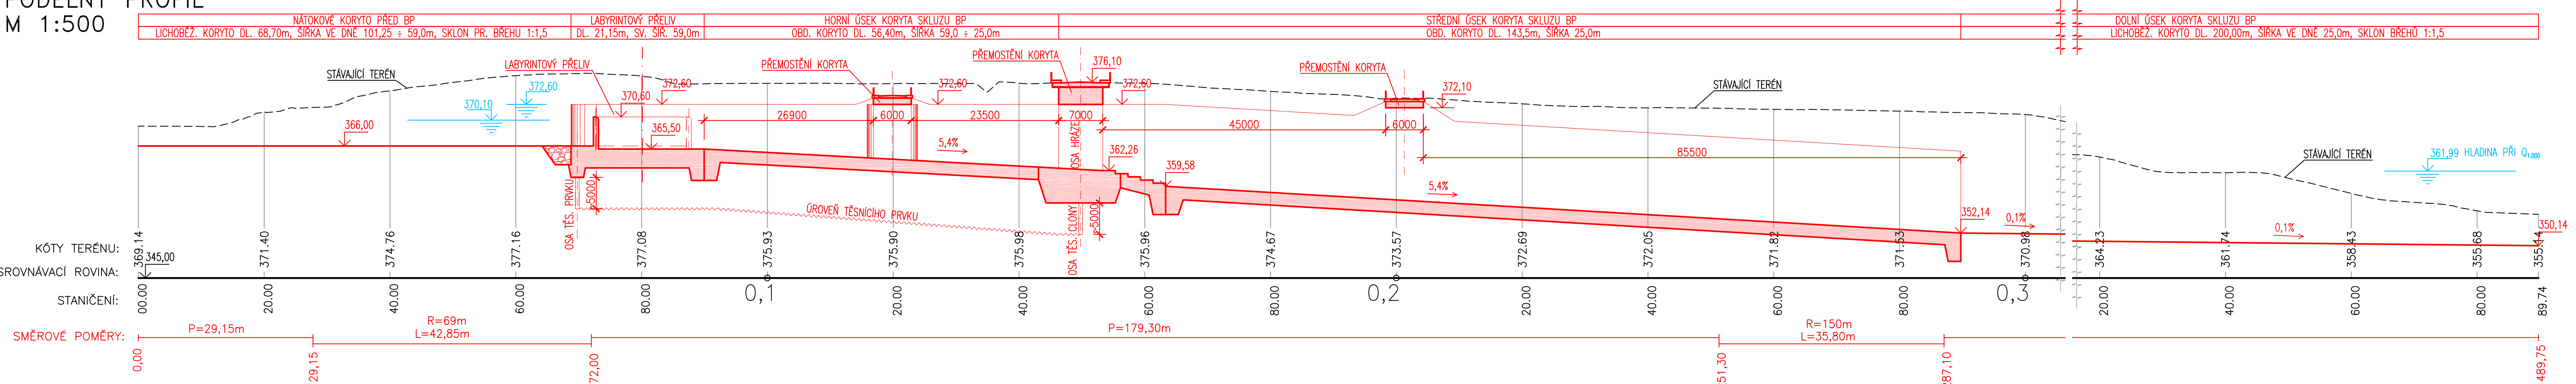

PŮDORYS PŘELIVU
M 1:200

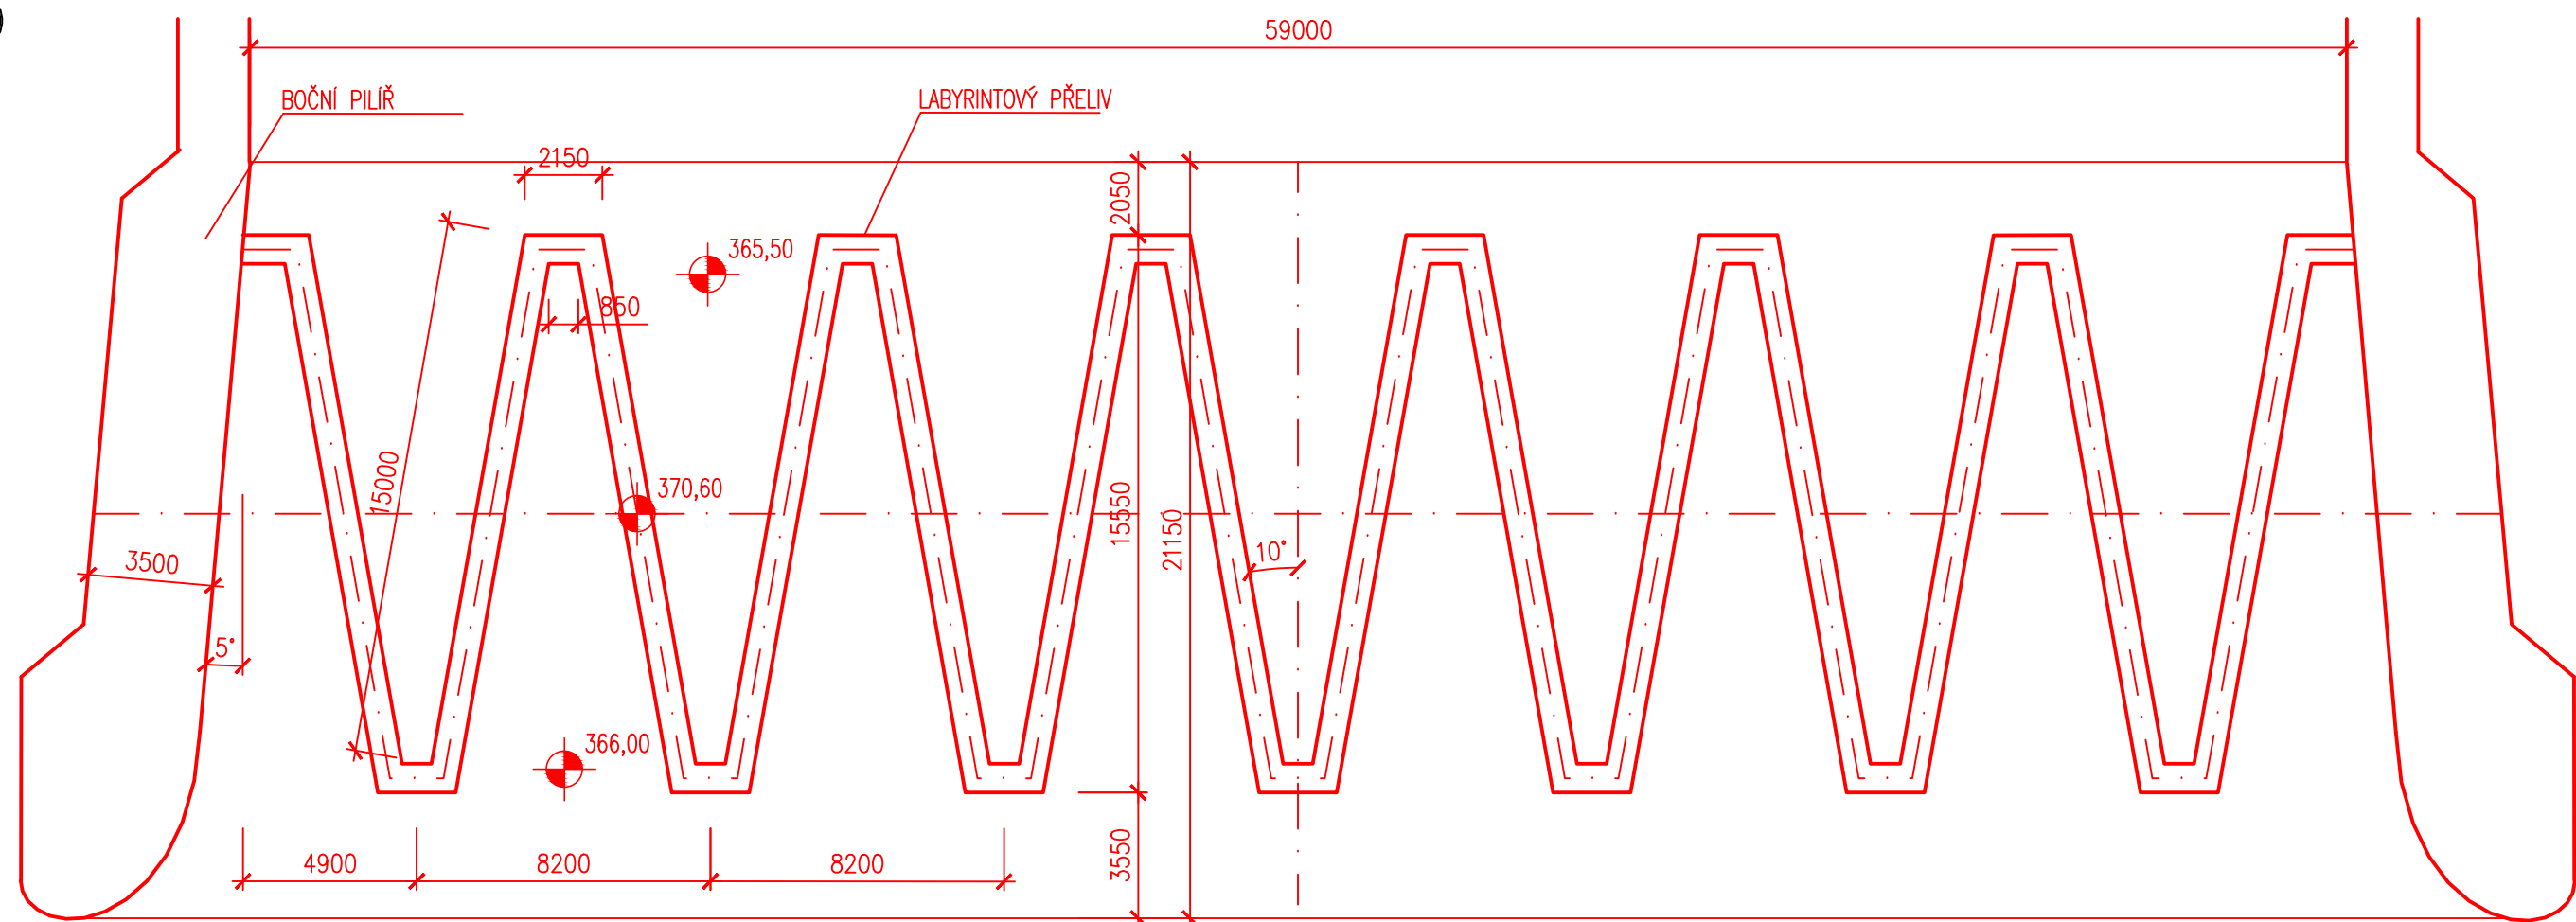

PŘÍČNÝ ŘEZ PŘELIVEM
M 1:200

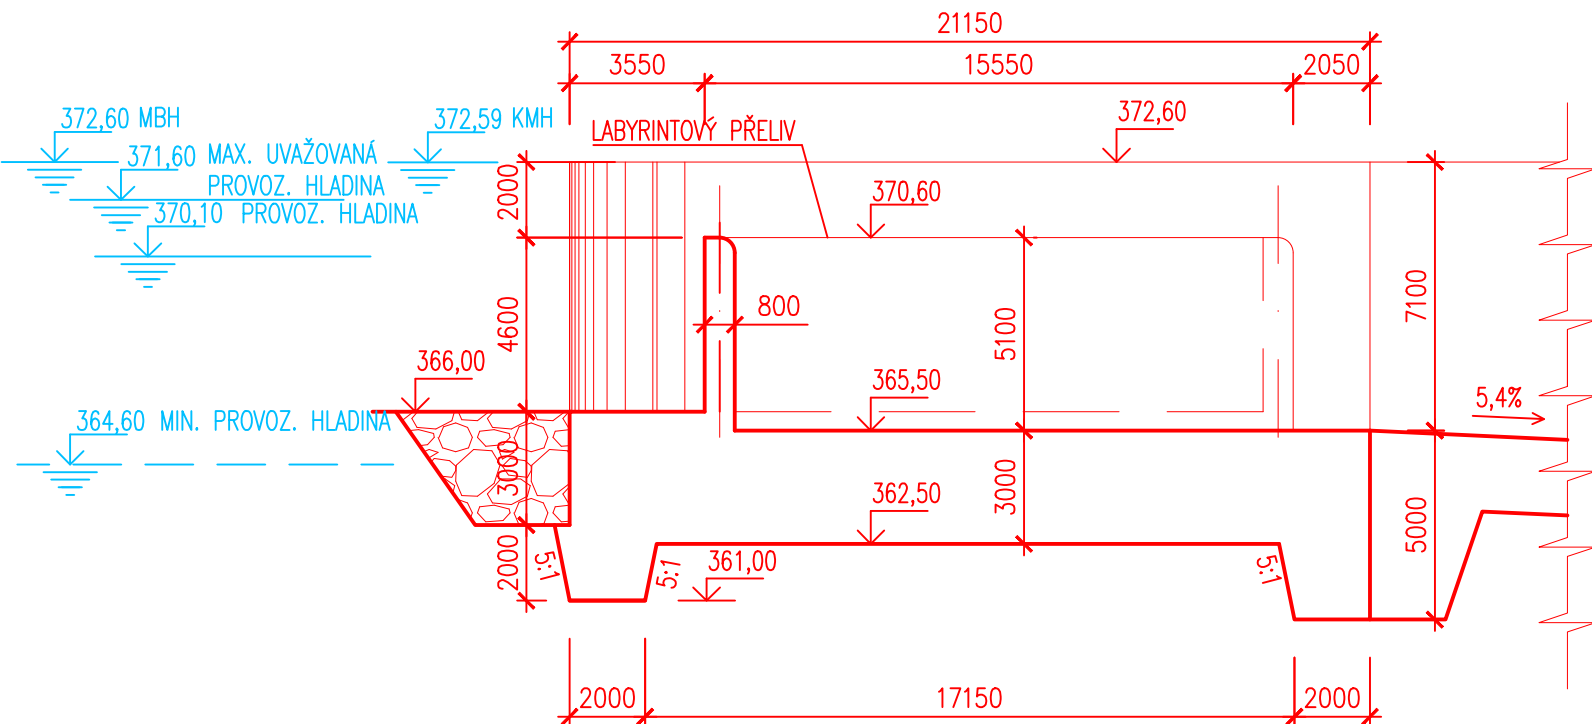

PŘÍLOHA	Varianta 4 - Řezy, půdorys	ČÍSLO PŘÍLOHY	C.4.2	c 1

SWECO	Sweco Hydroprojekt a.s.	ČÍSLO ZAKÁZKY	11 4289 01 01	ARCHIVNÍ ČÍSLO	009979/15/1
--------------	-------------------------	---------------	---------------	----------------	-------------