


VARIANTA 8  
PŮDORYS PLAVEBNÍ KOMORY  
M 1:200

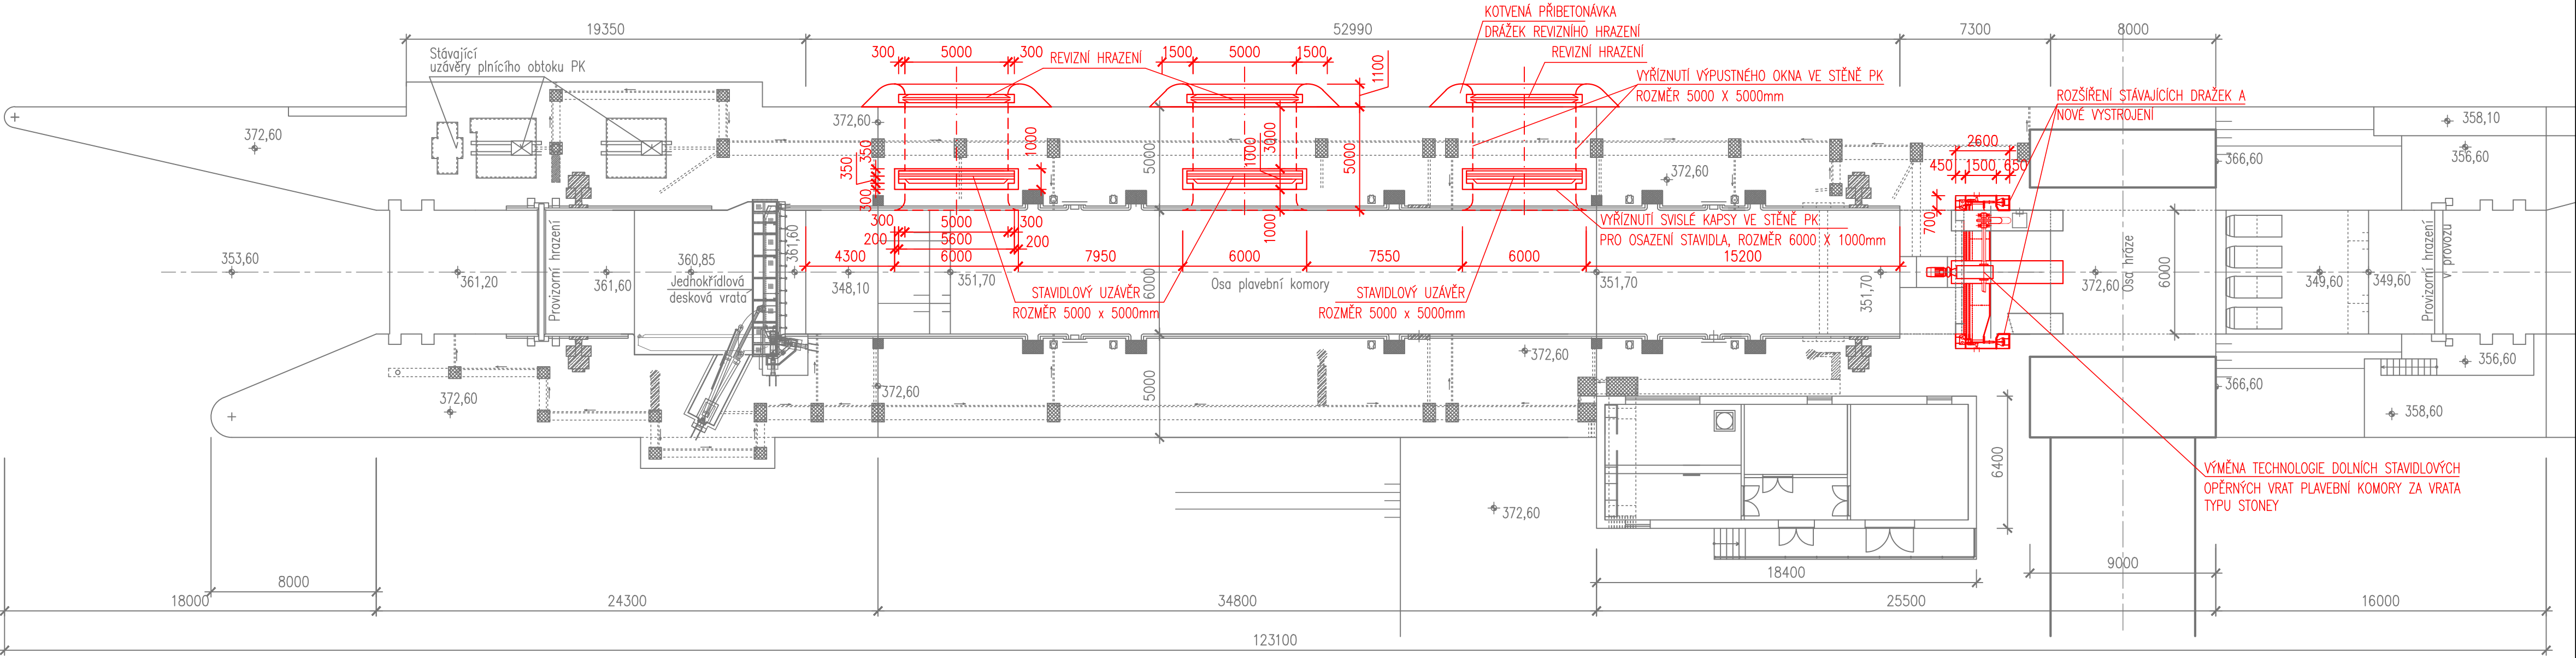

PŘÍLOHA	Varianta 8 - Půdorys plavební komory	ČÍSLO PŘÍLOHY	C.8.1	I
				1

<b>SWECO</b>	Sweco Hydroprojekt a.s.	ČÍSLO ZAKÁZKY	11 4289 01 01	ARCHIVNÍ ČÍSLO	009986/15/1
--------------	-------------------------	---------------	---------------	----------------	-------------