3D VIZUALIZACE - VÝDEJNA

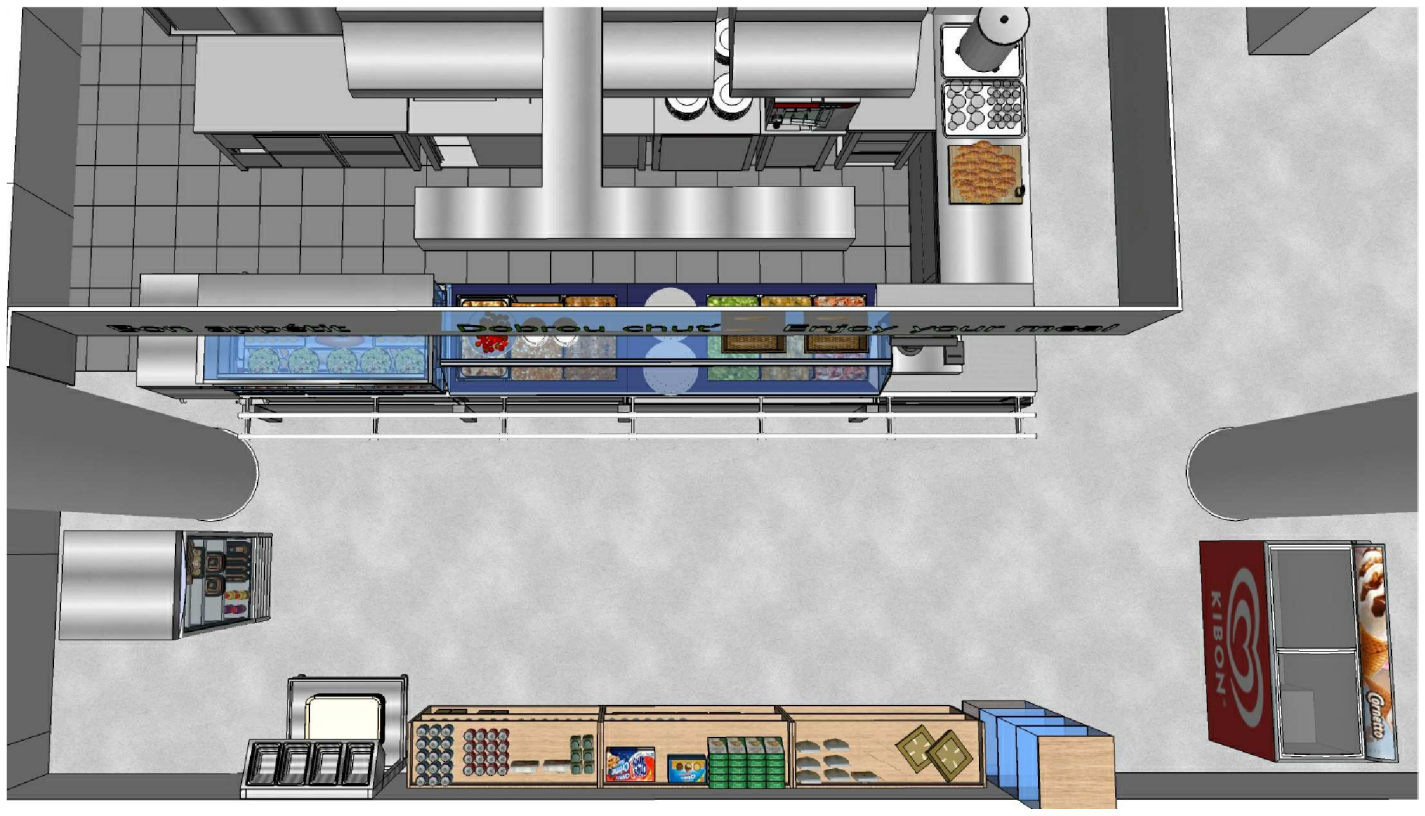

3D VIZUALIZACE - VÝDEJNA- 3D PŮDORYS

PROJEKTSTUDIO EUCZ, s.r.o. - nositel veškerých majetkových autorských práv. Obsah tohoto dokumentu, vyobrazení a návrhy řešení na nich zobrazená požívají jako autorské dílo ochrany dle zákona č. 121/2000 Sb. (autorský zákon). Originál tohoto dokumentu, vyobrazení a návrhy řešení na něm zobrazená (dále jen "autorské dílo") jsou majetkem PROJEKTSTUDIO EUCZ, s.r.o. Předmětné autorské dílo ani jeho části nesmí být žádným způsobem v rozporu s ustanoveními autorského zákona a bez udělení licence ze strany nositele majetkových autorských práv či v rozporu s podmínkami takové licence užito ani poskytnuto třetí osobě.

ZODPOVĚDNÝ PROJEKTANT	**MANAŽER PROJEKTU** ING. ARCH. DAVID KOTEK	**PROJEKTANT** ING. ARCH. ZUZANA SÝKOROVÁ
	HLAVNÍ INŽENÝR PROJEKTU ING. ARCH. ZUZANA SÝKOROVÁ	**VYPRACOVAL** ING. ARCH. ZUZANA SÝKOROVÁ
	ZODPOVĚDNÝ PROJEKTANT ING. ARCH.JAROSLAV KOTEK	**KONTROLOVAL** ING. ARCH. ZUZANA SÝKOROVÁ

GENERÁLNÍ PROJEKTANT (ZHOTOVITEL)

PROJEKTSTUDIO®

PROJEKTSTUDIO EUCZ, s.r.o.
Opavská 6230 / 29a, 708 00 Ostrava
tel.: +420 596 911 126
e-mail: info@projektstudio.cz
IČ: 27787443

www.**PROJEKT**STUDIO.cz

STAVEBNÍK (OBJEDNATEL)
Povodí Odry, státní podnik, Varenská 3101/49, Moravská OstravA, 701 26, Ostrava

MÍSTO STAVBY
K.Ú. Moravská Ostrava (713520), p.č. 2567/6, ul. Varenská

NÁZEV STAVBY (DÍLO)
REKONSTRUKCE VÝDEJNY JÍDEL NA SPRÁVĚ PODNIKU

STAVEBNÍ OBJEKT (SO)
SRÁVNÍ BUDOVA POVODÍ ODRY

ČÁST DOKUMENTACE
Technika prostředí staveb -Technologie provozu gastro

DOKUMENT
3D VIZUALIZACE - ILUSTRATIVNÍ MODEL

ZPRACOVATEL ČÁSTI PD
TOMÁŠ KALABUS
IČO 64598730

DATUM	11. 2017
ZAKÁZKA č.	PS 17_157
FORMÁT	2 x A4
STUPEŇ PD	**DPS**
PARÉ	
MĚŘÍTKO	
ČÍSLO DOKUMENTU	**D.1.4.4 -105**