



## DETAIL A - VIKÝŘE 1:10

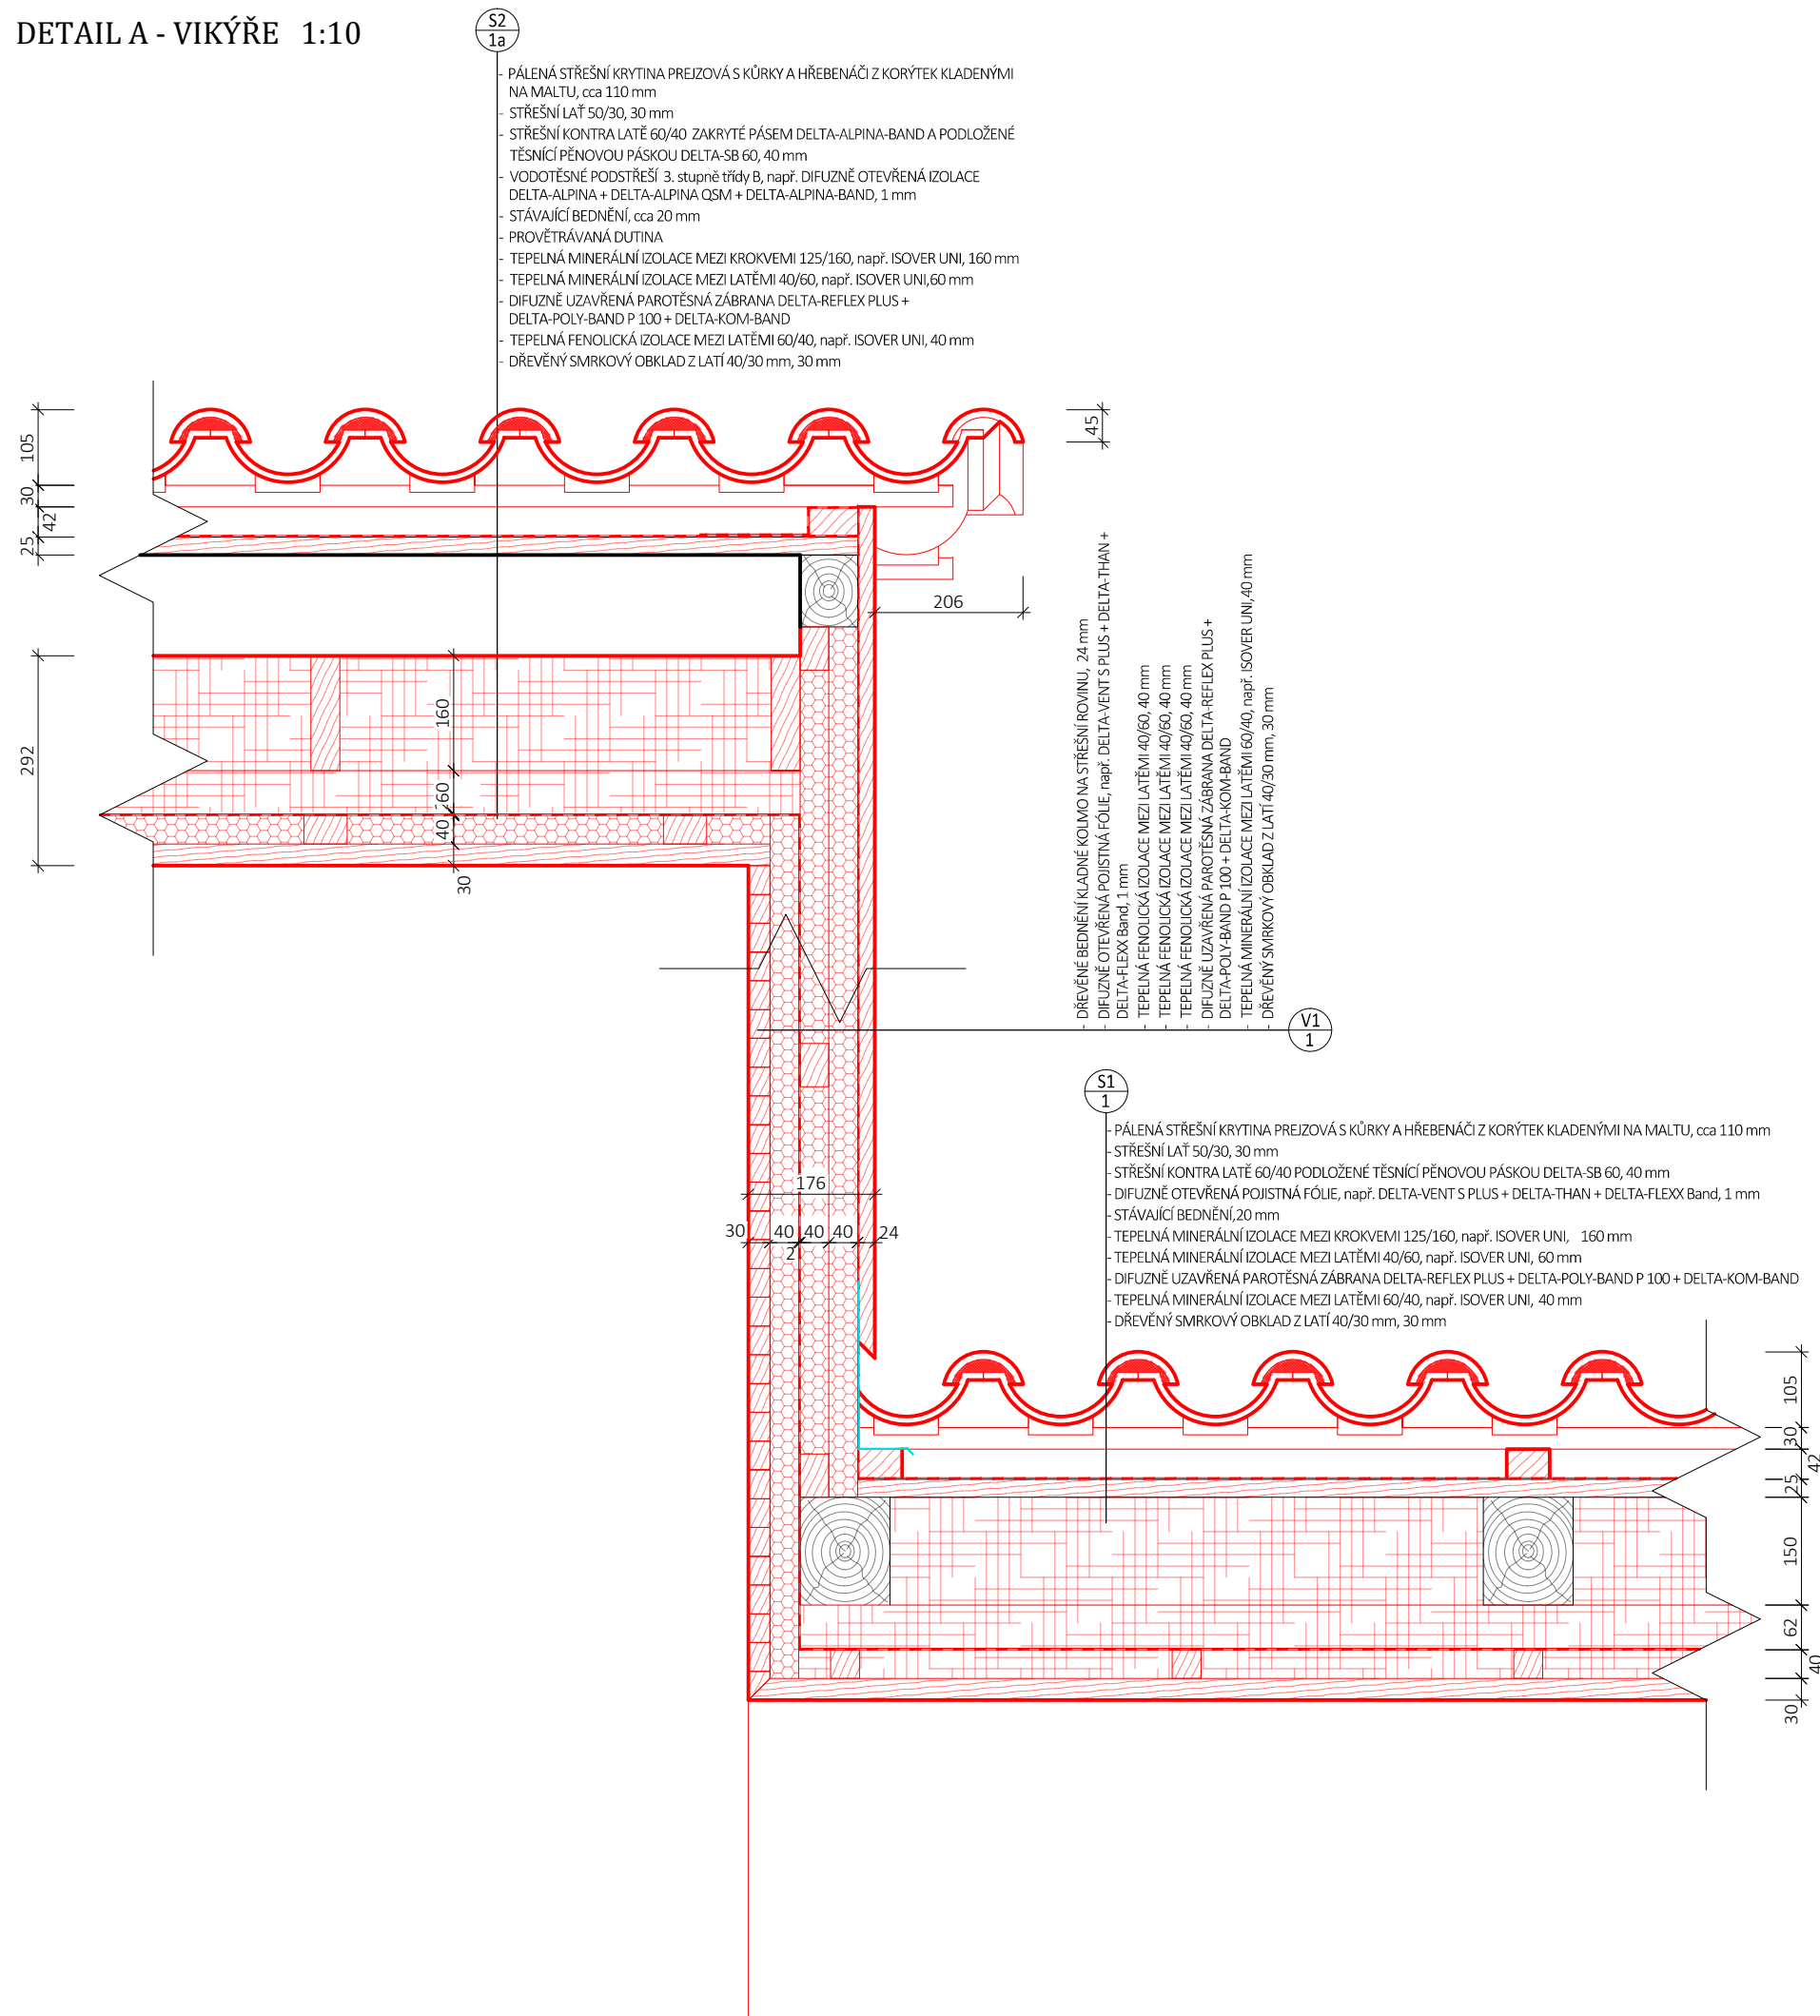


DETAIL B - ŠTÍTU 1:10

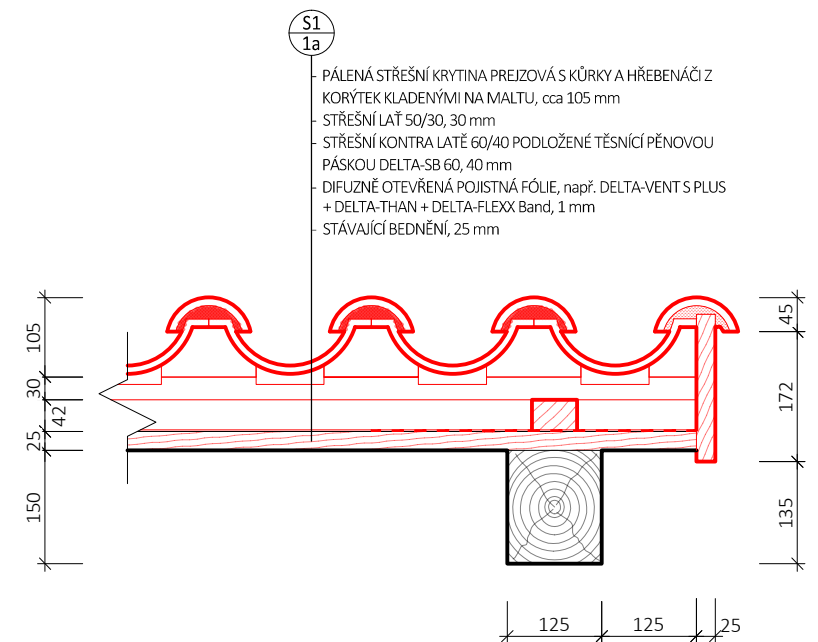

$\pm 0,000 = 329,625 \text{ m.n.m. (B.p.v. = Jadran - 0,417 m)}$



<b>GENERÁLNÍ PROJEKTANT:</b> Architekti Headhand, s.r.o. , U Obecního dvora 7, 110 00 Praha 1 tel: +420 222 310 403, e-mail: architekti@headhand.cz		
<b>PROJEKTANT ČÁSTI:</b> Ing. arch. Zdeňka Zymáková, Ing. arch. Miroslav Šajtar Ing. Ondřej Korčák		
<b>AKCE:</b> <b>VODNÍ DÍLO LES KRÁLOVSTVÍ, OBNOVA NKP</b>		
<b>NÁZEV VÝKRESU:</b> <b>O1 - DŮM HRÁZNÉHO - DETAIL VIKÝŘE a ŠTÍTU</b>		
<b>STUPEŇ DOKUMENTACE:</b> Projekt pro provedení stavby	<b>ČÁST DOKUMENTACE:</b> D - dokumentace stavebních objektů	
<b>FORMÁT:</b> 420 x 297 mm	<b>MĚŘÍTKO:</b> 1:10	
<b>DATUM:</b> 03/2017	<b>ČÍSLO VÝKRESU:</b> O1.D1.41	
<b>INVESTOR:</b> Podvodí Labe, státní podnik, Víta Nejedlého 951, 500 03 Hradec Králové, tel. 495 088 111		