


SPÁROŘEZY CEMENTOVÝCH A PÍSKOVCOVÝCH PODLAH


101

vstupní podesta
spárořez repasované cementové
dlažby (celkem 11,14 m²)

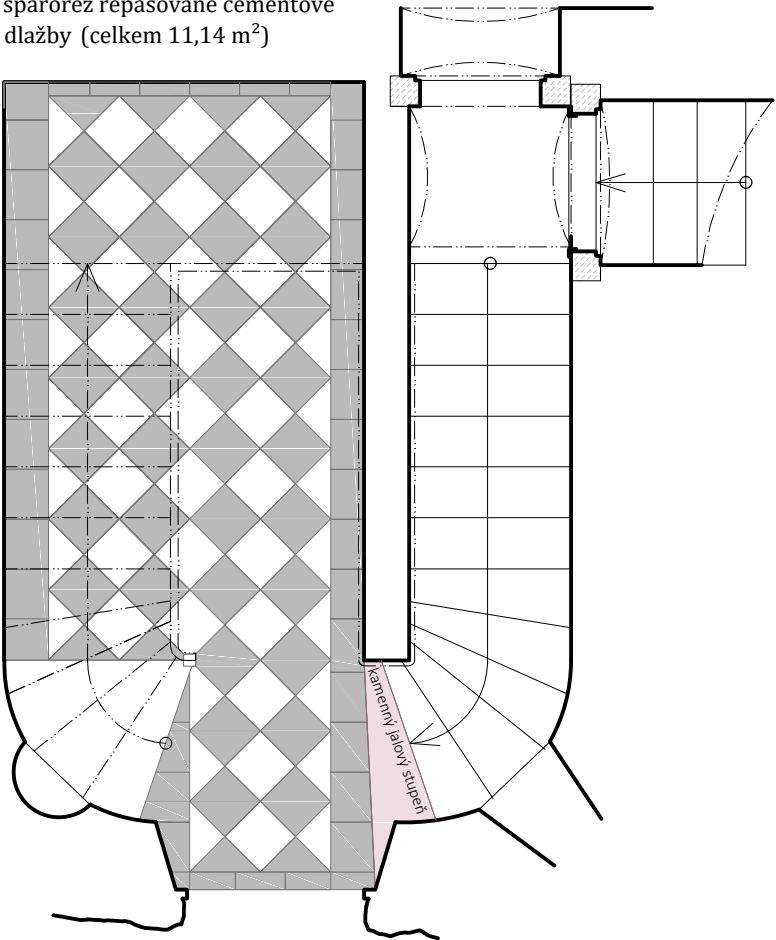


112

podesta
spárořez repasované cementové
dlažby (celkem 3,32 m²)

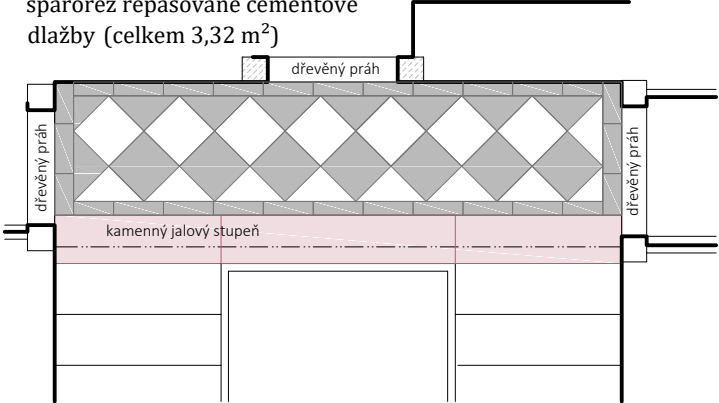


201

podesta
spárořez repasované cementové
dlažby (celkem 3,32 m²)

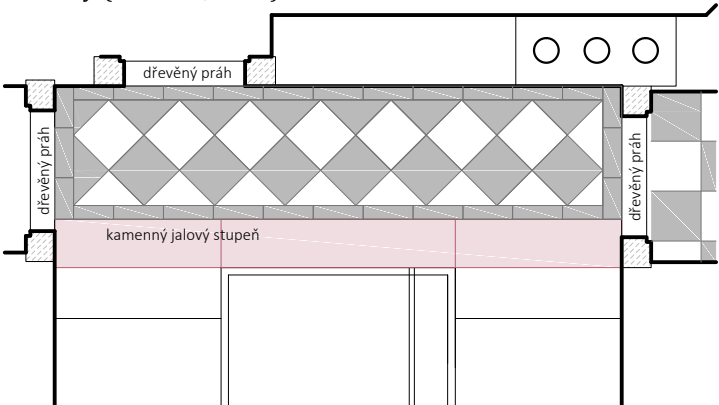


202

věž
spárořez repasované cementové
dlažby (celkem 11,83 m²)

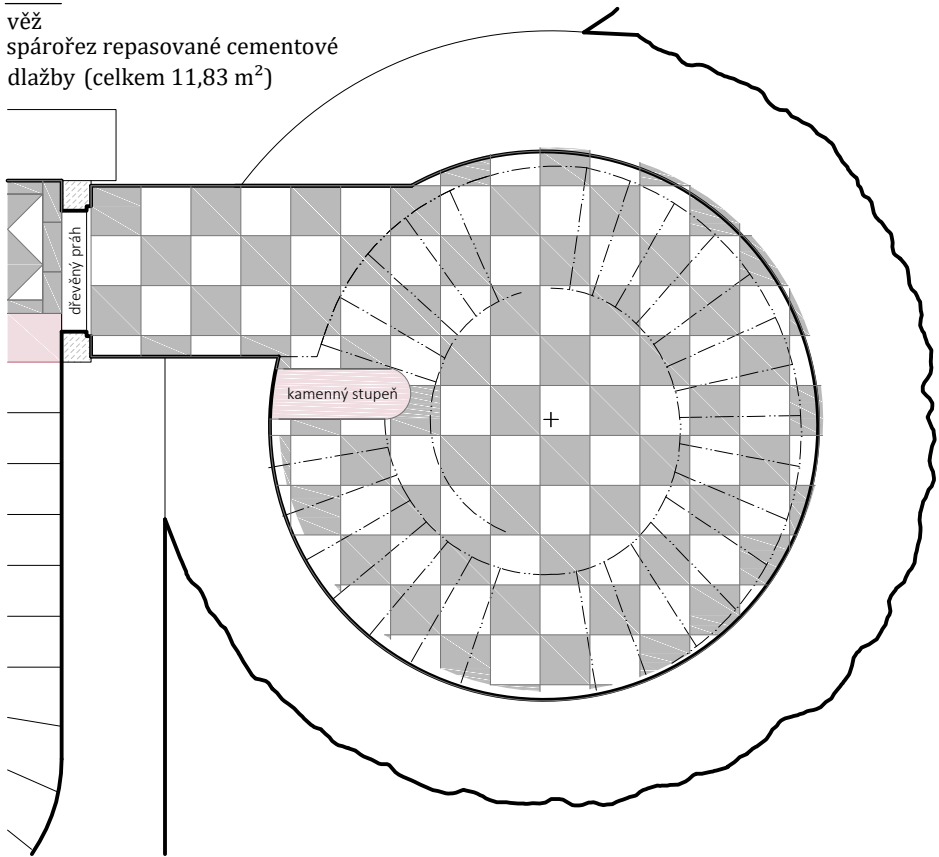


301

podesta ve věži
spárořez repasované cementové
dlažby (celkem 4,01 m²)

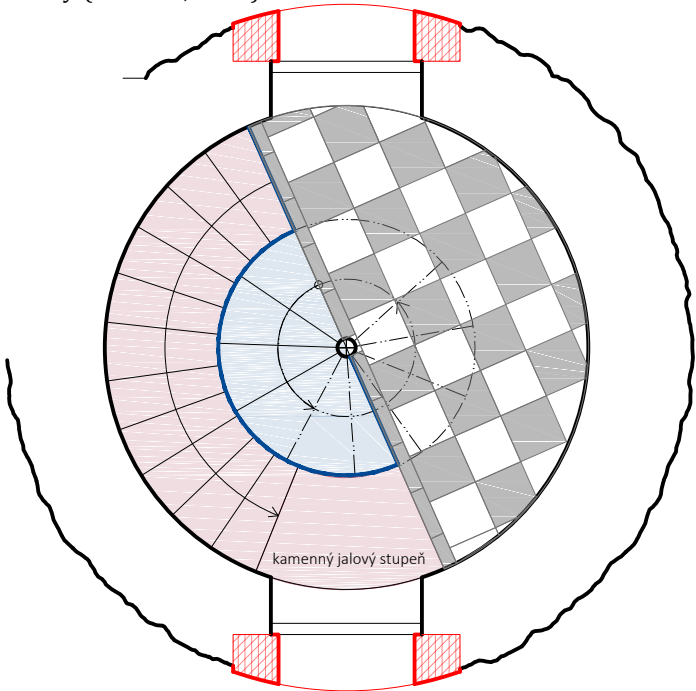


NEJvyšší STŘECHA VĚŽE

spárořez navrhované pískovcové
dlažby (celkem 9,30 m²)

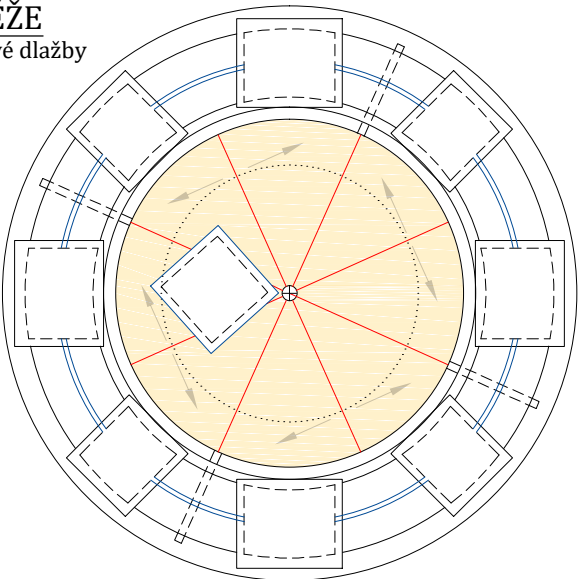

OCHOZ NA VĚŽI

spárořez navrhované pískovcové
dlažby (celkem 9,30 m²)

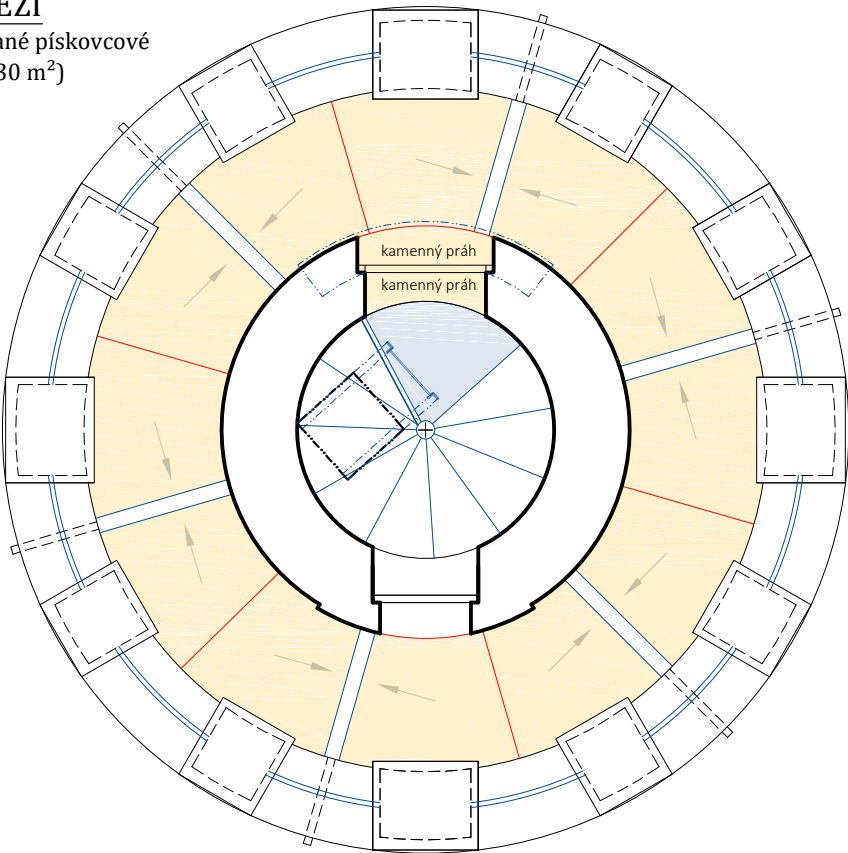

GENERÁLNÍ PROJEKTANT: Architekti Headhand, s.r.o. , U Obecního dvora 7, 110 00 Praha 1 tel: +420 222 310 403, e-mail: architekti@headhand.cz	
PROJEKTANT ČÁSTI: Ing. arch. Zdeňka Zymáková, Ing. arch. Miroslav Šajtar Ing. Ondřej Korčák	
AKCE: VODNÍ DÍLO LES KRÁLOVSTVÍ, OBNOVA NKP	
NÁZEV VÝKRESU: O1 - DŮM HRÁZNÉHO - DETAILS SPÁROŘEZŮ	
STUPEŇ DOKUMENTACE: Projekt pro provedení stavby	ČÁST DOKUMENTACE: D - dokumentace stavebních objektů
FORMÁT: 420 x 297 mm	MĚŘÍTKO: 1:50
DATUM: 03/2017	ČÍSLO VÝKRESU: O1.D1.42
INVESTOR: Povodí Labe, státní podnik, Víta Nejedlého 951, 500 03 Hradec Králové, tel. 495 088 111	

