

LEGENDA:


Svodná splašková kanalizace

Provedení pokládky, křížení tras a hloubkové poměry musí být provedeny dle ČSN 73 6005 a souvisejících předpisů, případně dle stanovisek dotčených orgánů.
Stavba je povinná řídit se vyhláškou č. 268/2009 Sb. a stavebním zákonem č. 183/2006 Sb. a dalšími platnými platnými normami ČR.

Potrubí venkovní kanalizace a vnitřních ležatých splaškových svodů je provedeno z trubek a tvarovek hrdlových KG z tvrdého PVC.

NA STAVBĚ PŘI REALIZACI NUTNÁ KOORDINACE S OSTATNÍMI PROFESEMI!

VZOROVÝ PŘÍČNÝ ŘEZ LEŽATOU KANALIZACÍ

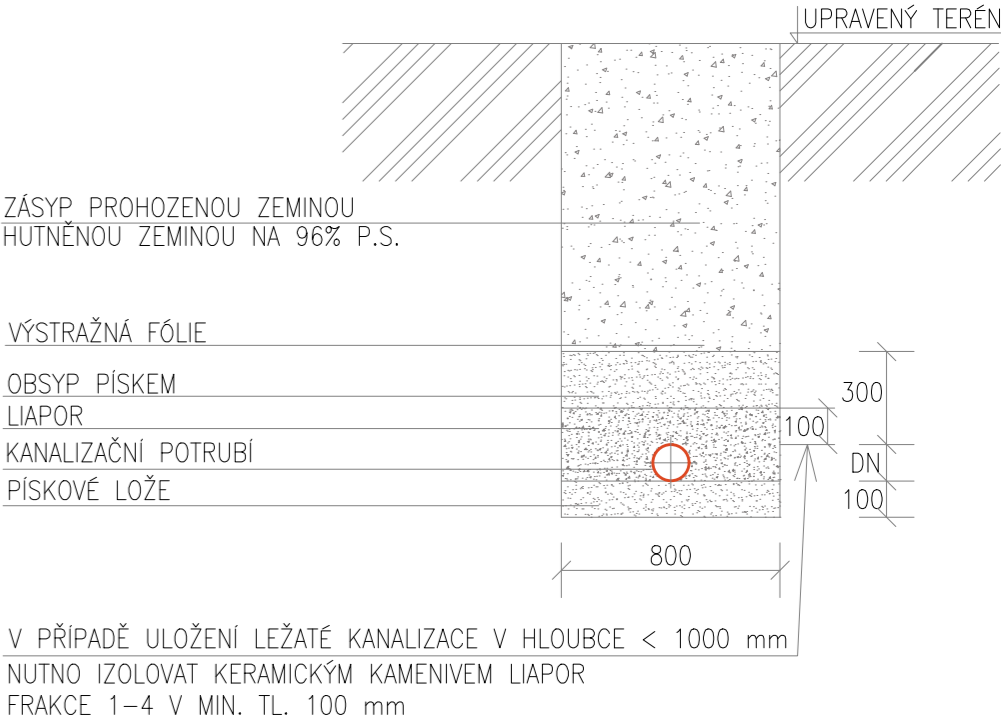

iQ. Selements
náměstí Přátelství 1518/2
Hostivař, 102 00 Praha 10
e-mail: info@iqselements.cz
Mob: +420 721 027 892
web: www.iQSElements.cz

Vypracoval: Ing. Jan Funda

Kontroloval: Ing. Josef Holub

Zodpovědný projektant: Ing. Václav Petrá

ČKAIT 0101804 autorizovaný inženýr pozemních staveb

Číslo zakázky: 0217ZA00010

Stupeň dokumentace: DPS

Měřítko: 1:50

Formát: 3xA4

Datum: 03/2017

Název akce:	OBNOVA NÁRODNÍ KULTURNÍ PAMÁTKY VODNÍ DÍLO LES KRÁLOVSTVÍ - DŮM HRÁZNÉHO
Místo stavby:	BILÁ TŘEMEŠNÁ č.p.236
Investor:	Povodí Labe, státní podnik, Váta Nejedlého 951/8, Slezské Předměstí, 50003 Hradec Králové