V souladu se zákonem o zadávání veřejných zakázek jsou typy výrobků a materiálů uvedené v projektové dokumentaci pouze zadáním standardu kvality pro daný účel použití, v souladu s tímto zákonem je možné použít i výrobek stejných vlastností

3PEN AC 50Hz 400V/TN-C 3NPE AC 50Hz 400V/TN-S
OCHRANA AUTOMATICKÝM ODPOJENÍM OD ZDROJE

Vypracoval: Bartoň	Zodp. projektant: Ing. Bezdíček L.	Tech. kontrola:
Kreslil: Bartoň		
Investor: Střední odborné učiliště včelařské – Včelařské vzdělávací centrum, o.p.s.		
Akce: Výcviková budova pro získávání včelích produktů k.ú. Nasavrky, parč. č. 495/3, 495/4		
Obsah výkresu: Hlavní rozvaděč MDB		

prostav s.r.o.
Havlíčkova 304, 539 03 Heřmanův Městec
IČ: 288 10 180, DIČ: CZ 288 10 180
tel. 776 655 581, www.ib.cz, ib@ib.cz
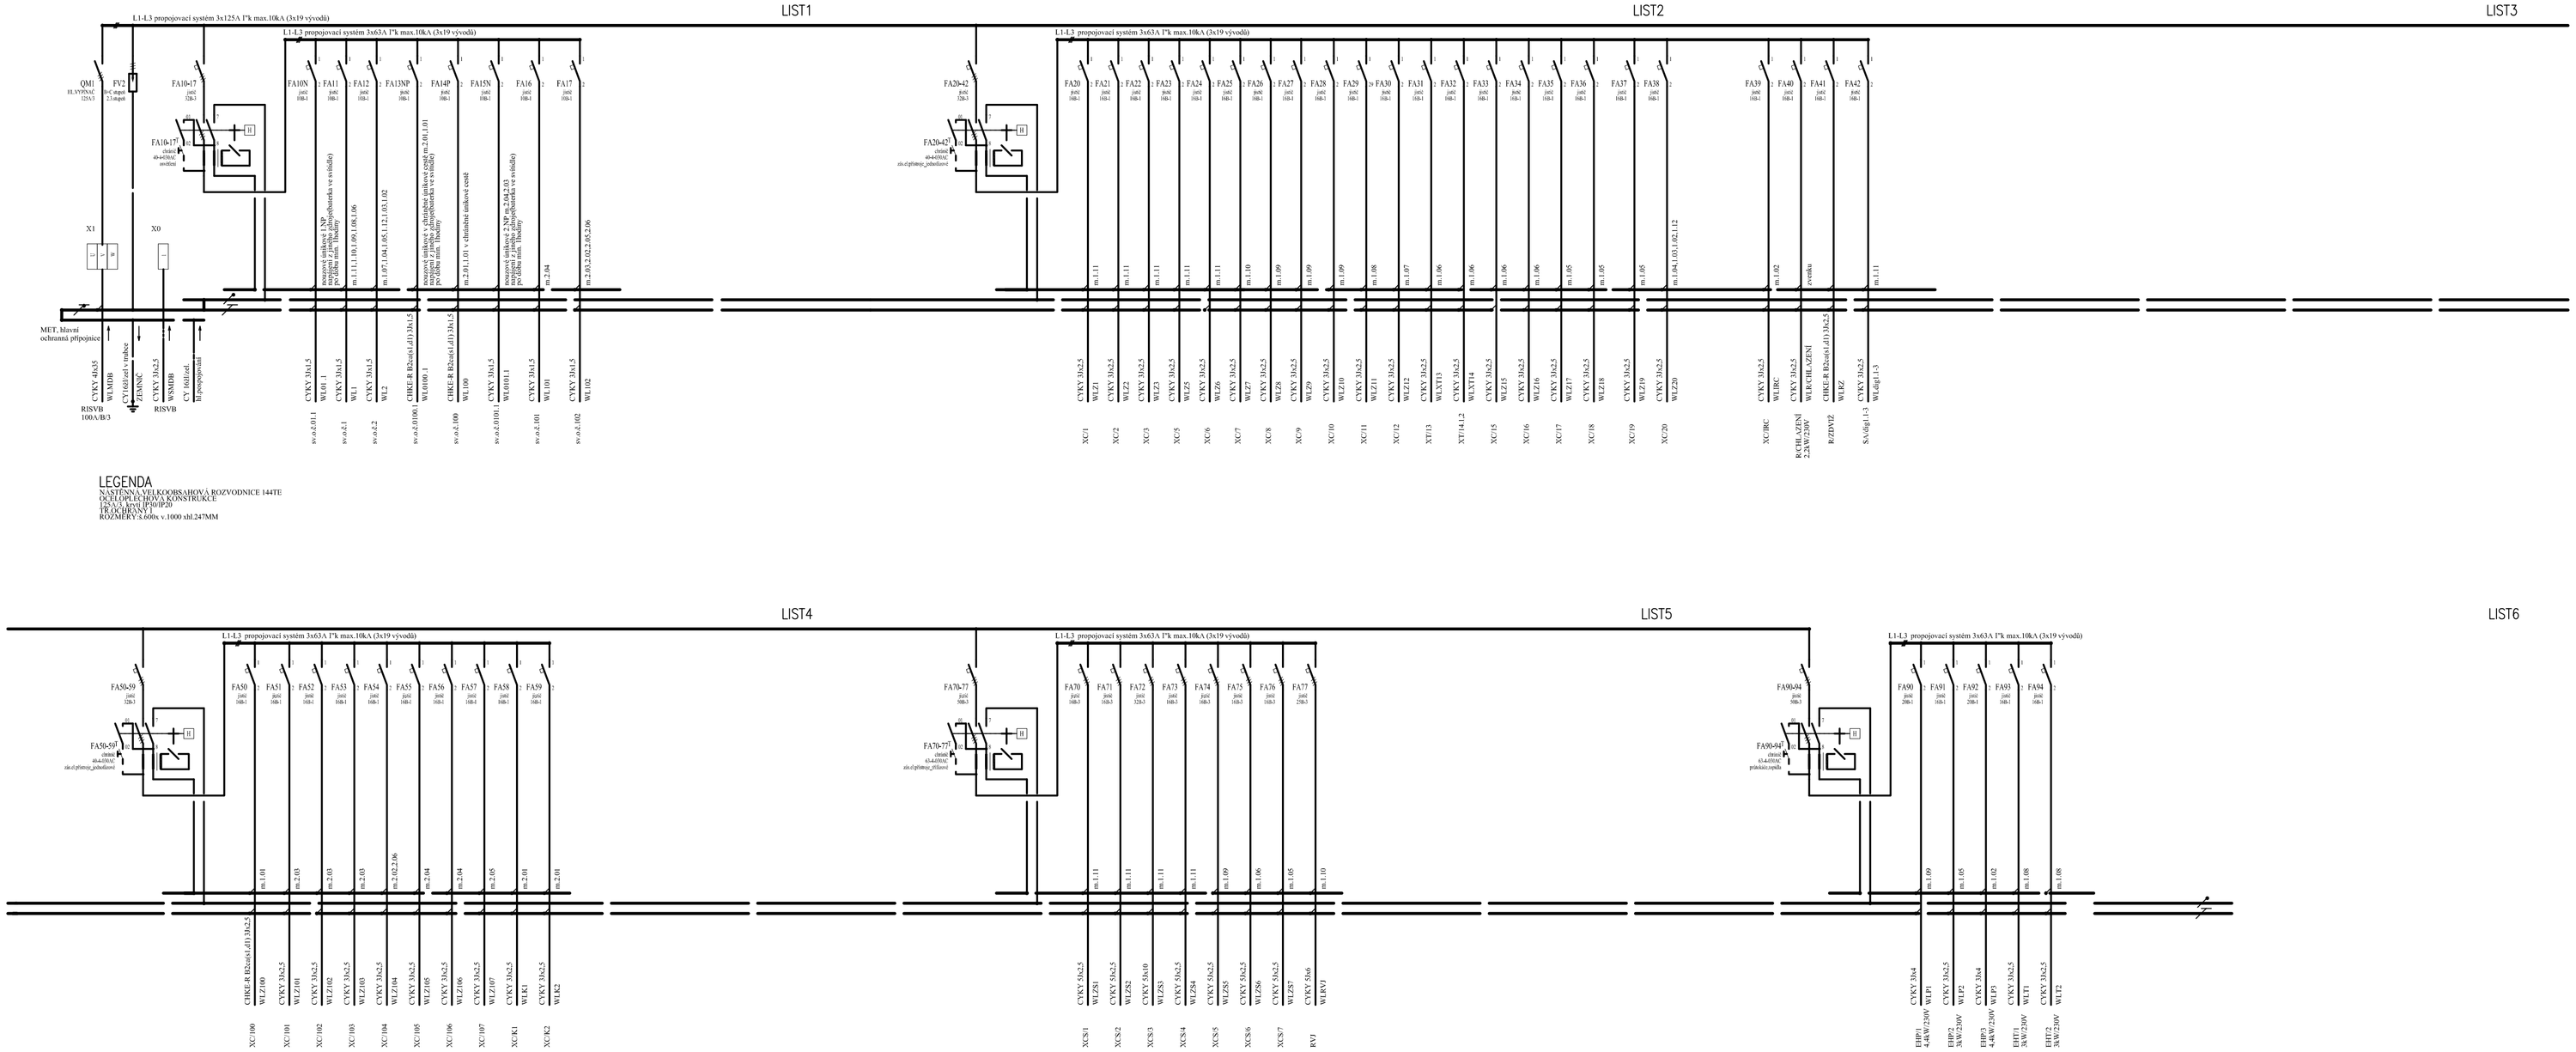
formát: A4
datum: 06/2015
účel: DSP
č. zakázky:
č. kopie:
archivní č.:
Měřítko:
Č. výkresu: D.1.4.e.11