


PŘEHLEDNÁ SITUACE STAVBY




Investor:

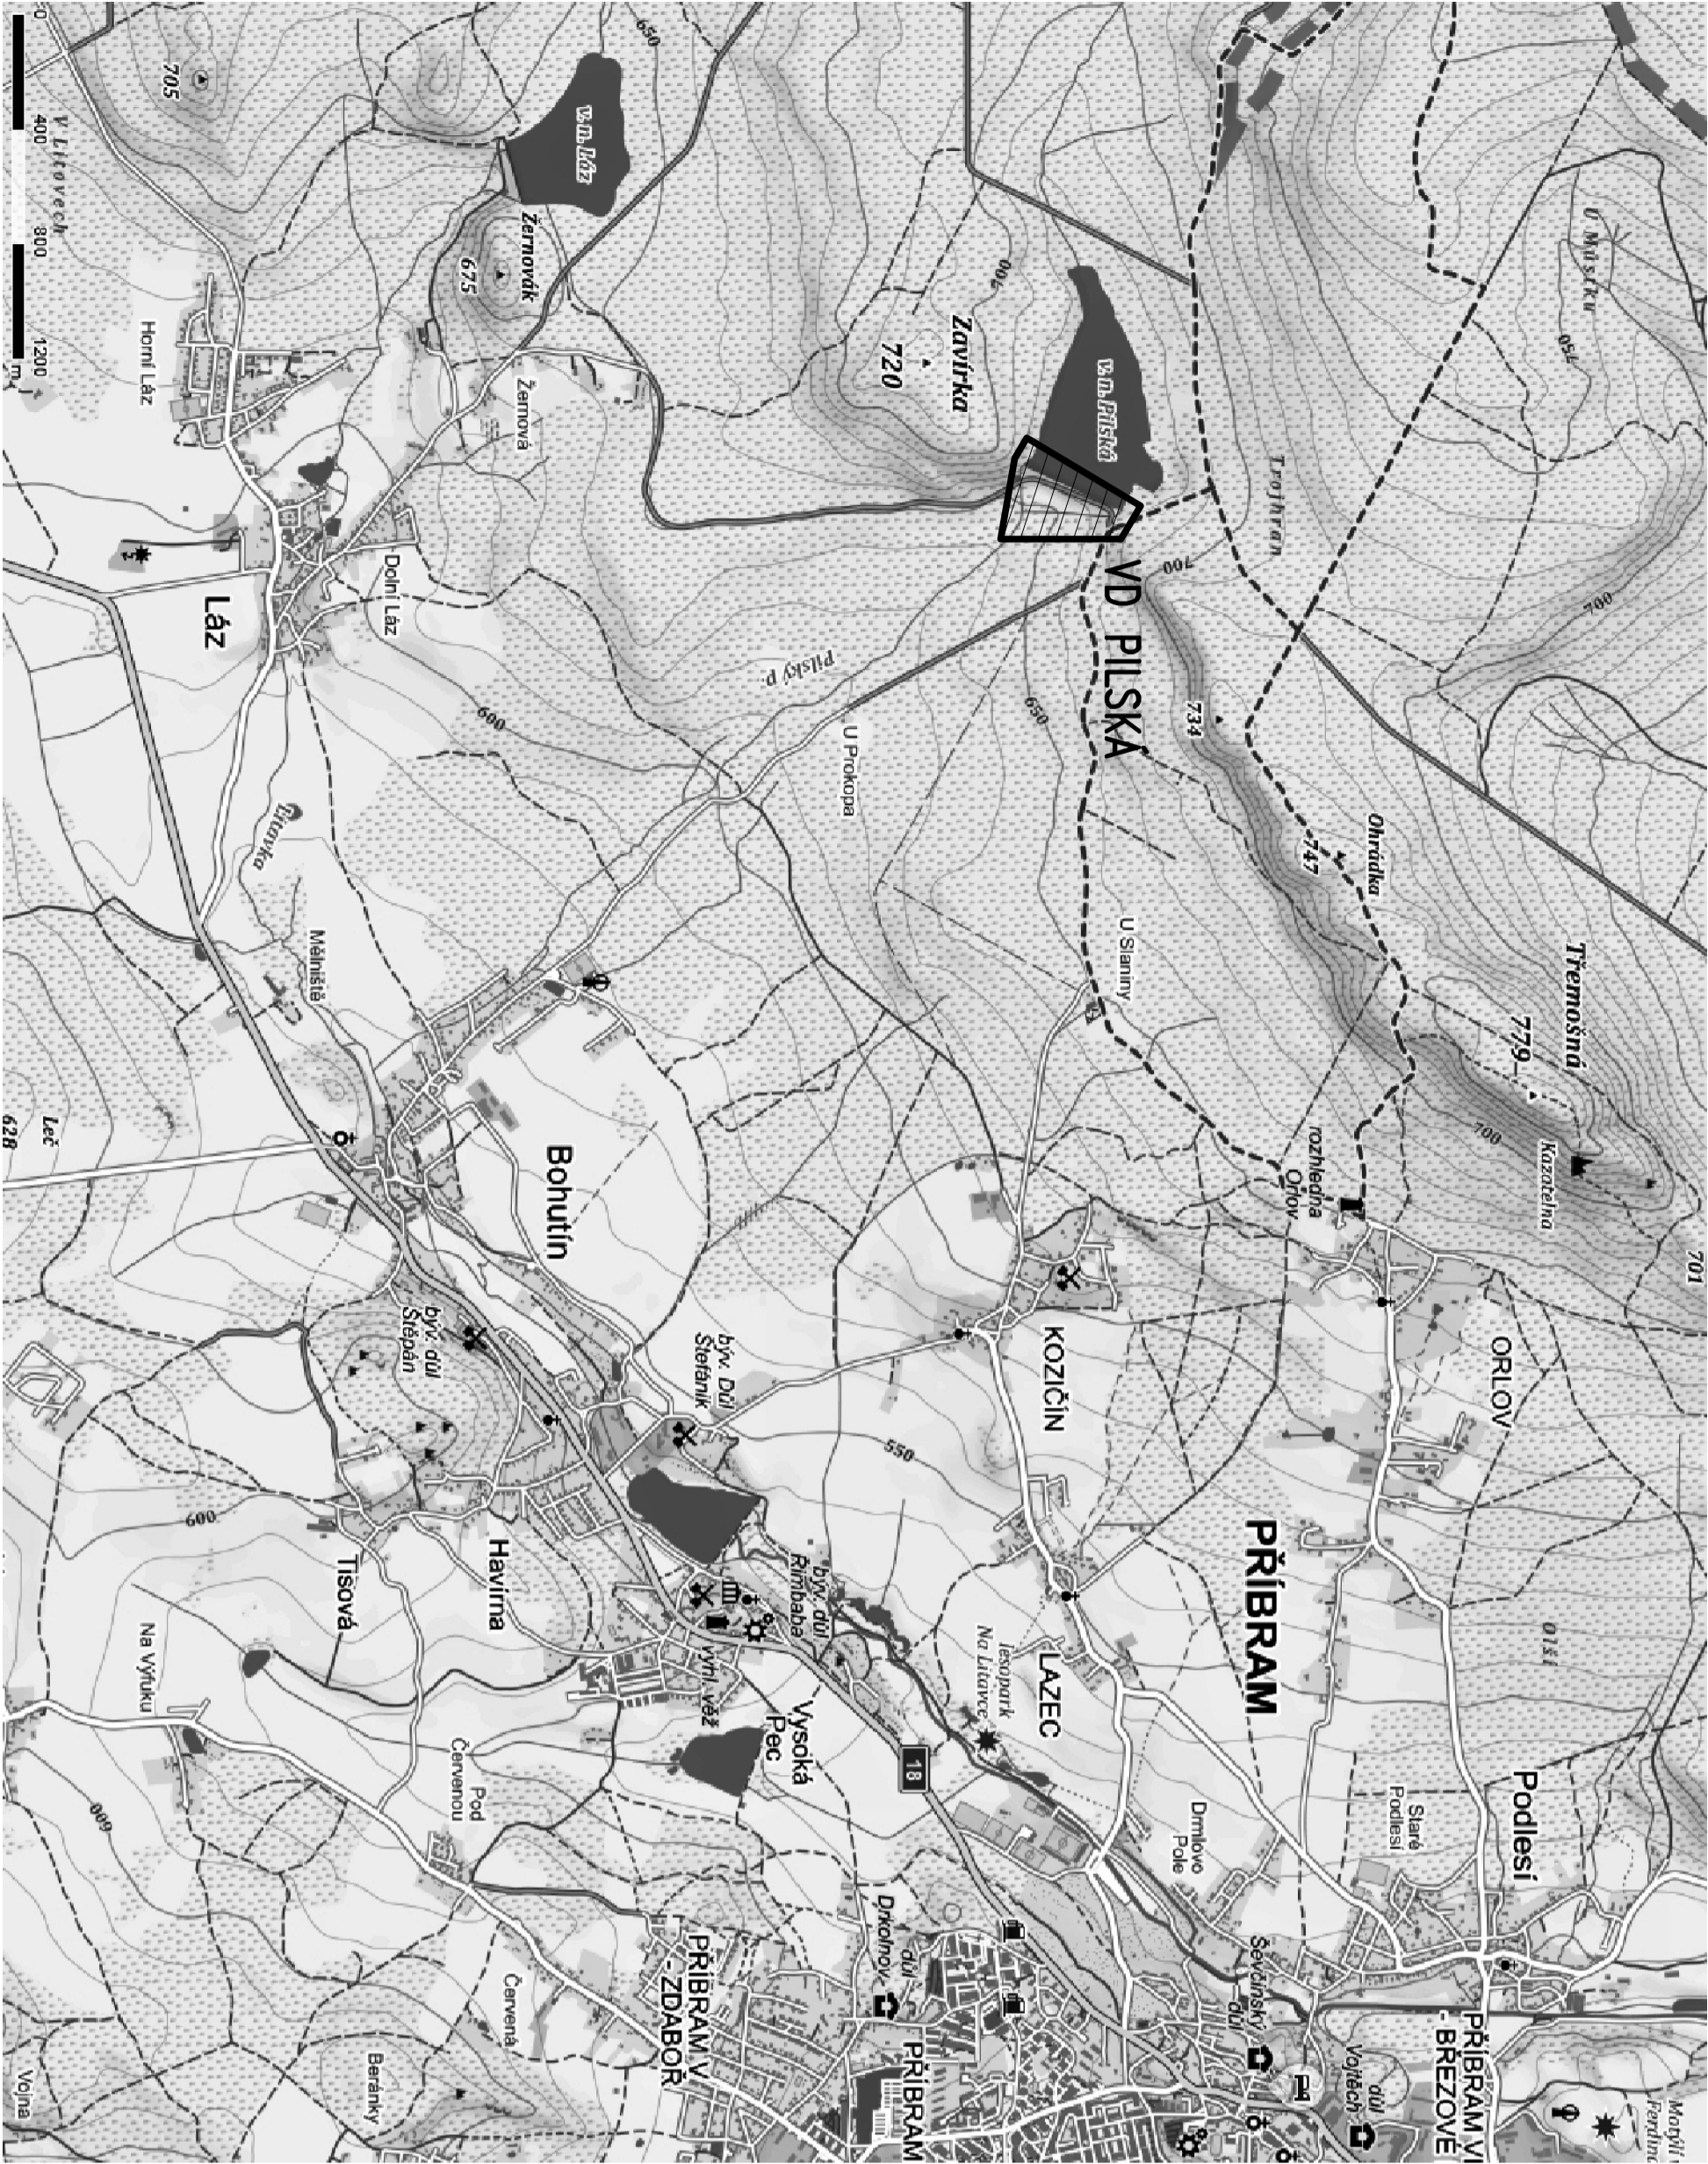

POVODÍ VLTAVY, s.p.

HOLEČKOVA 8, 150 24 PRAHA 5

POVODÍ VLTAVY

Číslo zakázky:	16 149 02	HIP:	
Schválil:	Ing. Václav Hvizdal	Zodp. projektant:	Ing. František KML
Tech. kontrola:	Ing. Tomáš Mlýnský	Vypracoval:	Ing. František KML
241096756, mlaďa@pontex.cz			
			 Praha 4, Bazová 1658, 147 14 tel: +420 241096735 fax: +420 24461038

Objednatel:	Povodí Vltavy, s.p.	Obec:	Obecnice v Brdech	Kraj:	Středočeský
Akce:	VD PILSKÁ – OPRAVA BETONOVÝCH KONSTRUKCÍ BEZPEČNOSTNÍHO PŘELIVU, SKLUZU A HRAZE				Datum
Příloha:	PŘEHLEDNÁ SITUACE STAVBY				10/2017
					PDPS
					Souprava
				Označ. přílohy	C.1.