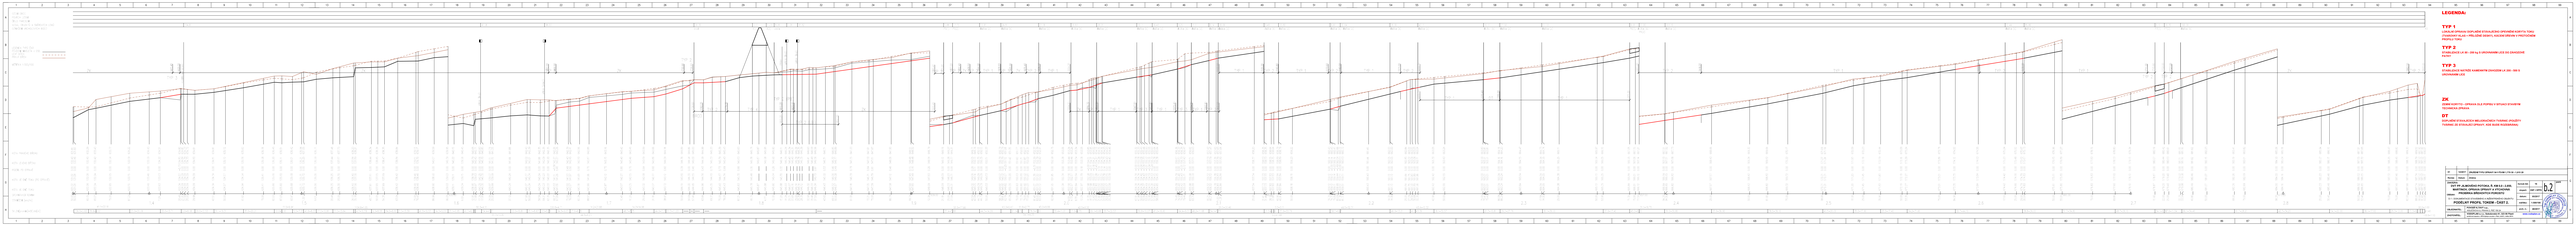

ÚZEMÍ OBCE
POVRCH ÚZEMÍ
ČÍSLO PARCELNÍ
VZDÁL. OBJEKTŮ A SMĚROVÝCH LOMŮ
OZNAČENÍ VRCHOLOVÝCH BODŮ
LEGENDA TYPŮ ČAR
PŮVODNÍ NIVELETA V OSE
LEVÝ BŘEH
PRAVÝ BŘEH
MĚŘÍTKO 1:500/100
ZK
TYP 3
TYP 2
BROD
TYP 4
TYP 2 (PB)
TYP 2 (LB)
TYP 1
DT
KÓTA PRAVÉHO BŘEHU
KÓTA LEVÉHO BŘEHU
POKLES PO OPRAVĚ
KÓTA VE DNĚ TOKU (PO OPRAVĚ)
KÓTA VE DNĚ TOKU
SROVNÁVACÍ ROVINA
STANIČENÍ [km/m]
SK. DŘ[prům.]–DÉLKA[m]
1.4
1.5
1.6
1.7
1.8
1.9
2.0
2.1
2.2
2.3
2.4
2.5
2.6
2.7
2.8

LEGENDA:

TYP 1

LOKÁLNÍ OPRAVA/ DOPLNĚNÍ STÁVAJÍCÍHO OPEVNĚNÍ KORYTA TOKU (TVAROVKY KLAS + PŘÍLOŽNÉ DESKY), KÁCENÍ DŘEVIN V PRŮTOČNÉM PROFILU TOKU

TYP 2

STABILIZACE LK 80 - 200 kg S UROVNÁNÍM LÍCE DO ZÁHOZOVÉ PATKY

TYP 3

STABILIZACE NÁTRŽE KAMENNÝM ZÁHOZEM LK 200 - 500 S UROVNÁNÍM LÍCE

ZK

ZEMNÍ KORYTO - OPRAVA DLE POPISU V SITUACI STAVBYM TECHNICKÁ ZPRÁVA

DT

DOPLNĚNÍ STÁVAJÍCÍCH MELIORAČNÍCH TVÁRNIC (POUŽITY TVÁRNIC ZE STÁVAJÍCÍ ÚPRAVY, KDE BUDE ROZEBRÁNA)

01	12/2017	ZRUŠENÍ TYPU ÚPRAVY 04 V Ř.KM 1,779 30 - 1,815 20
Revize	Datum	Změna

ZAKÁZKA:

DVT PP JILMOVÉHO POTOKA, Ř. KM 0,0 - 2,850, MARTINOV, OPRAVA ÚPRAVY A VÝCHOVNÁ PROBÍRKA BŘEHOVÝCH POROSTŮ

OBSAH:

D.1 - DOKUMENTACE STAVEBNÍHO A INŽENÝRSKÉHO OBJEKTU

PODÉLNÝ PROFIL TOKEM - ČÁST 2.

formát A4:	16
stupeň:	DSP + DPPS
datum:	05/2017
měřítko:	1:500/100
arch. č.:	48/2017

b.2

paré

OBJEDNATEL: **POVODÍ VLTAVY s.p.,**
HOLEČKOVA 8, PRAHA 5, PSČ 150 24

ZHOTOVITEL: **VODOPLAN s.r.o., Sokolovská 41, 323 00 Plzeň**
společnost zapsána v OŘ Krajským soudem v Plzni, oddíl C, vložka 29314

www.vodoplan.cz

Ing. JAROSLAV FAIFERLÍK
autorizovaný inženýr pro vodohospodářské stavby
ČKAIT - 0200940