




TYP 1

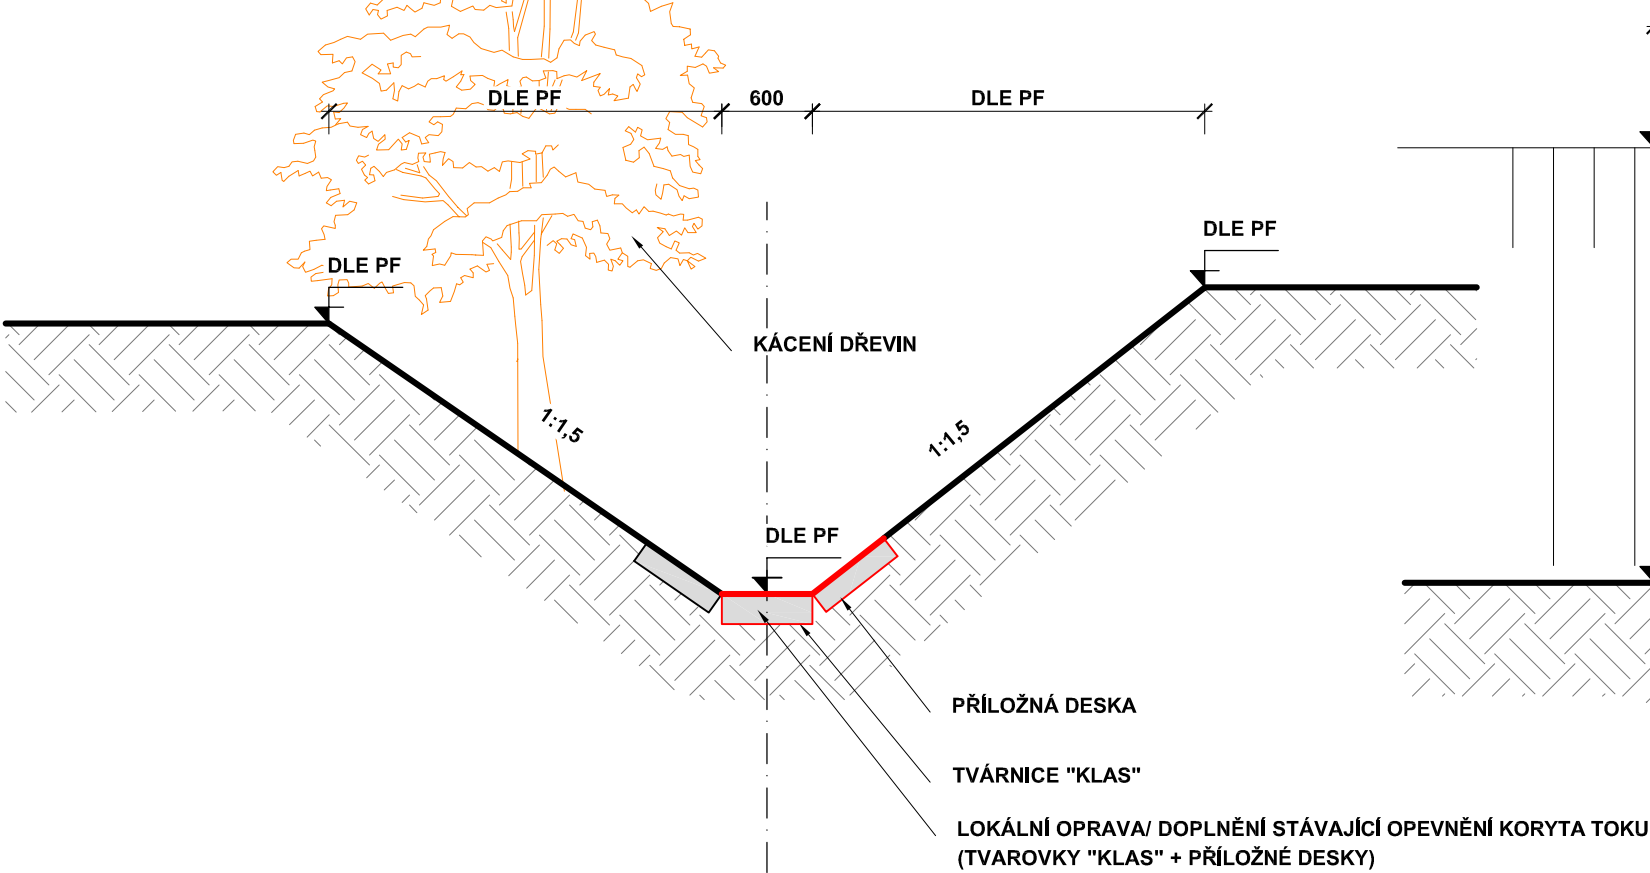

TYP 2

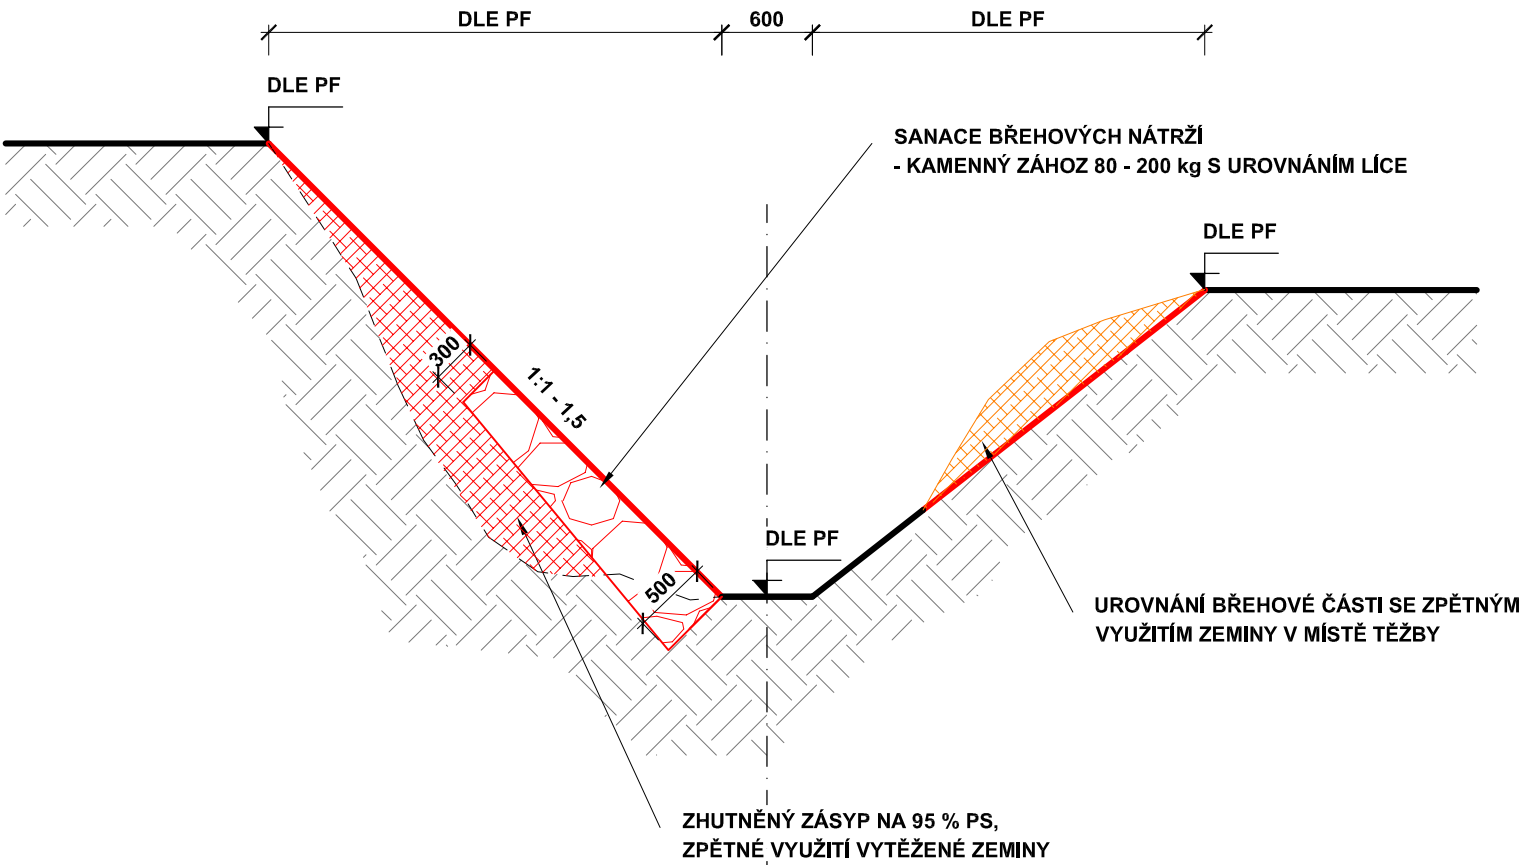

TYP 3

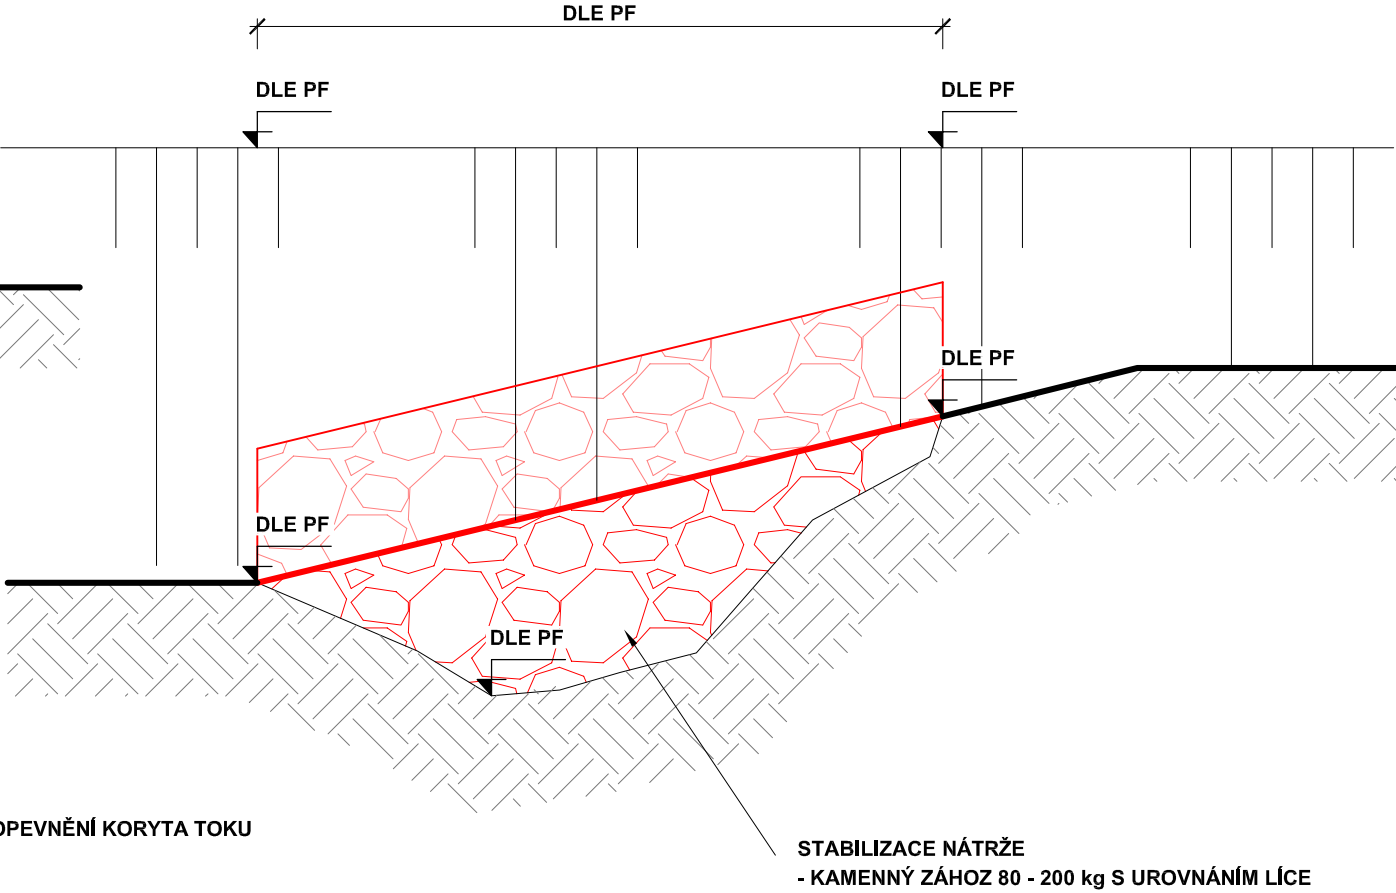

Revize	Datum	Změna			
<b>ZAKÁZKA:</b> DVT PP JILMOVÉHO POTOKA, Ř. KM 0,0 - 2,850, MARTINOV, OPRAVA ÚPRAVY A VÝCHOVNÁ PROBÍRKA BŘEHOVÝCH POROSTŮ <b>OBSAH:</b> D.1 - DOKUMENTACE STAVEBNÍHO A INŽENÝRSKÉHO OBJEKTU <b>OPRAVA PROFILU TOKU - TYP 1, 2, 3</b>			formát A4:	2	b.3
			stupeň:	DSP + DPPS	
			datum:	05/2017	
			měřítko:	1:50	
OBJEDNATEL:	POVODÍ VLTAVY s.p., HOLEČKOVA 8, PRAHA 5, PSČ 150 24		arch. č.:	48/2017	
ZHOTOVITEL:	VODOPLAN s.r.o., Sokolovská 41, 323 00 Plzeň <small>společnost zapsána v OR Krajským soudem v Plzni, oddíl C, vložka 29314</small>		<a href="http://www.vodoplan.cz">www.vodoplan.cz</a>		