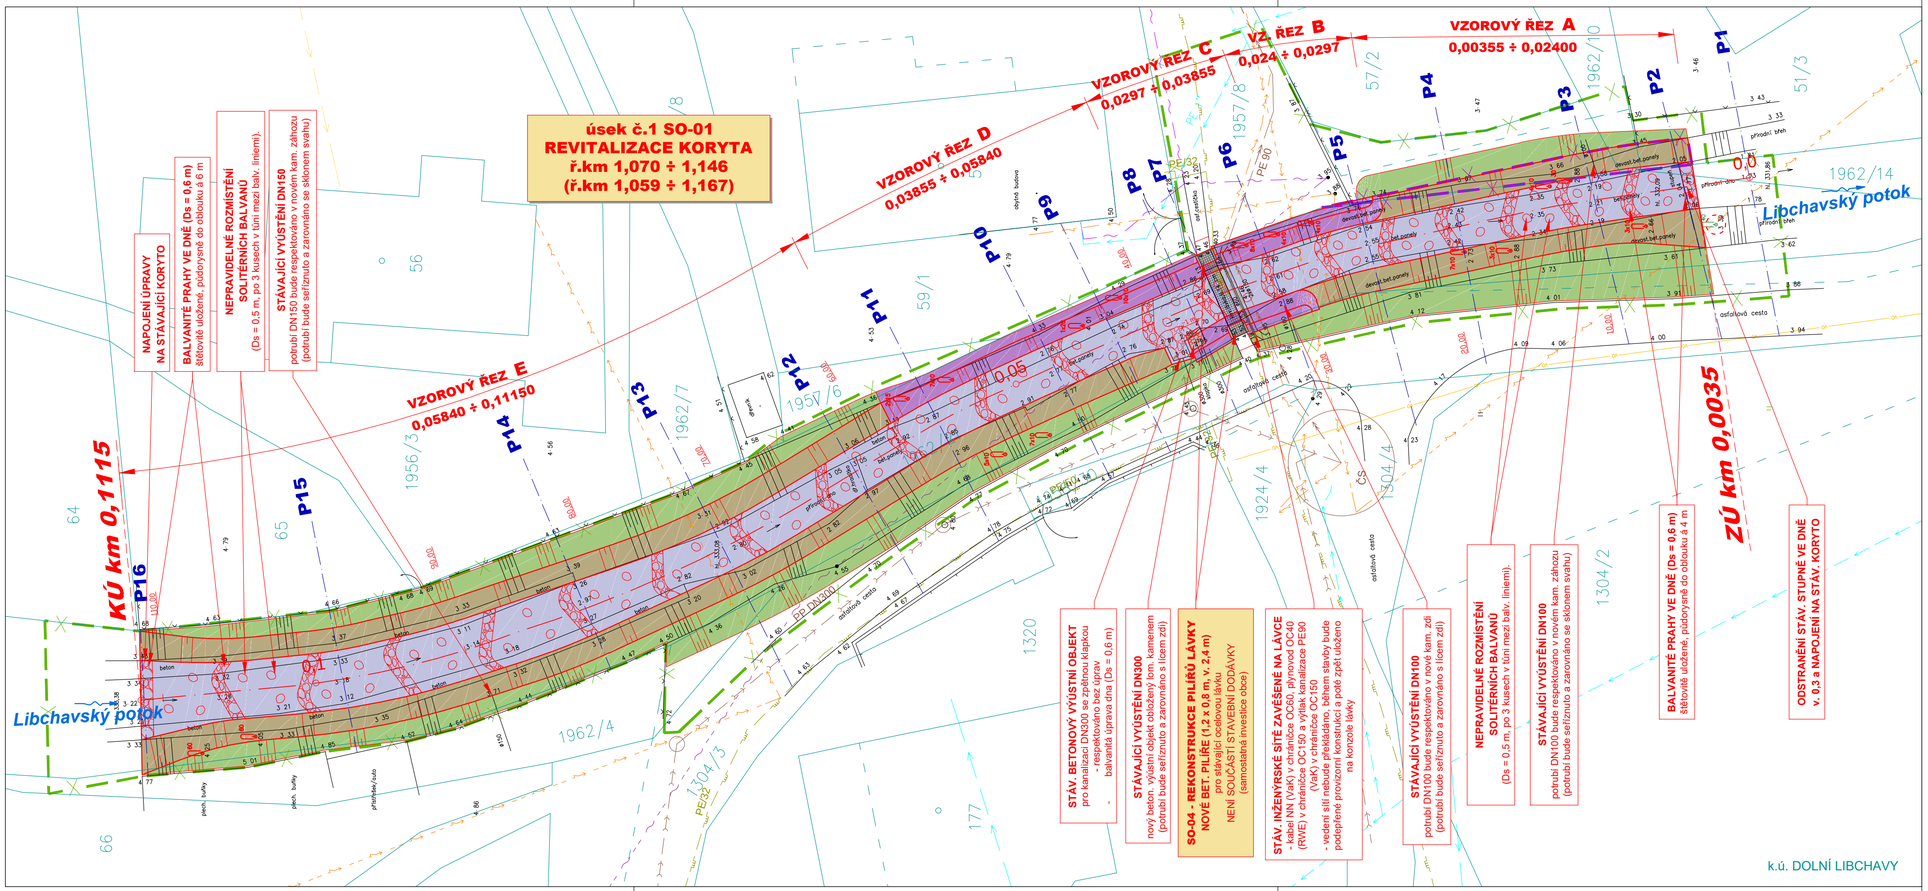

LEGENDA:

- HRANICE PARCEL DLE EVIDENCE KAT. NEMOVITOSTÍ
- 240/7 PARCELNÍ ČÍSLA DLE EVIDENCE KATASTRU NEMOVITOSTÍ
- GEODETICKÉ ZAMĚŘENÍ (06/2016)
- 0,0 RELATIVNÍ OSA TOKU SE STANIČENÍM
- P1 PŘÍČNÝ ŘEZ KORYTEM
- TRVALÝ ZÁBOR VYVOLANÝ STAVBOU
- DOČASNÝ ZÁBOR BĚHEM VÝSTAVBY (po dobu kratší než 1 rok)
- ZS ZAŘÍZENÍ STAVENIŠTĚ
- EXISTUJÍCÍ STROMY - INFORMATIVNÍ ZÁKRES
- NÁVRH STROMŮ K POKÁCENÍ V RÁMCI NAVRHOVANÉ ÚPRAVY KORYTA POTOKA

SCHÉMA NAVRHOVANÉ ÚPRAVY:

- DNO KORYTA - KAMENNÝ POHOZ S BALVANITÝMI PRAHY á 4/6 m
- KAMENNÝ ZÁHOZ VE SKLONU 1:1,5 S BALVANEM V PATĚ SVAHU
- BALVANITÁ ROVNANINA - KAMENNÁ ZEĎ NA SUCHO VE SKLONU až 2:1
- ZATRAVNĚNÝ SVAH VE SKLONU 1:2 ÷ 1:4

SEZNAM STAVEBNÍCH OBJEKTŮ:

SO-01 Úsek č.1 - km 1,070-1,146 (1,059 ÷ 1,167)
SO-02 Úsek č.2 - km 1,395-1,441 (1,380 ÷ 1,435)
SO-03 Úsek č.3 - km 1,490-1,543 (1,491 ÷ 1,540)
SO-04 Rekonstrukce pilířů lávky v ř.km 1,09
(**SO-04** není součástí stavební dodávky,
jedná se o samostatnou investici obce Libchavy)

STÁVAJÍCÍ SÍTĚ (provozovatel), umístění - ochranná pásma

- EL. VEDENÍ NN (ČEZ Distribuce), nadzemní - 1,0 m
- EL. VEDENÍ NN (ČEZ Distribuce), podzemní - 1,0 m
- OPTICKÝ KABEL (CETIN a.s.), nadzemní - 1,0 m
- OPTICKÝ KABEL (CETIN a.s.), podzemní - 1,5 m
- VODOVOD (VaK Jablonné n. Orlicí, a.s.), podzemní - 1,5 m
- KANALIZACE (VaK Jablonné n. Orlicí, a.s.), podzemní - 1,5 m
- KANALIZACE - VÝTLAK (VaK Jablonné n. Orlicí, a.s.), podzemní - 1,5 m
- PLYN STL (RWE), podzemní - 1,0 m
- VEŘEJNÉ OSVĚTLENÍ (obec Libchavy), nadzemní - 1,0 m

S

Souřadnicový systém S-JTSK, výškový systém Bpv

HLAVNÍ INŽENÝR PROJEKTU	PROJEKTANT	PROJEKTANT
Ing. Marcel LAUERMAN	Ing. David BŮŽEK	Ing. David BŮŽEK

ENVISYSTEM s.r.o.
U Nikolajky 15, Praha 5
Tel. 2 51 56 60 62-3 , Fax. 2 51 56 09 24
e-mail: info@envisystem.cz

INVESTOR POVODÍ LABE, státní podnik

STAVBA

Libchavský potok

Libchavy, ř.km 1,070 - 1,543
rekonstrukce úpravy

SPEC.	stavební
STUPEŇ	DPS
FORMÁT	4 A4
DATUM	4/2017
ZAK.ČÍSLO	

OBSAH

CHARAKTERISTICKÝ PŮDORYS SO-01 a SO-04

MĚŘÍTKO 1 : 200

ČÍS. VÝKR. **D.3.1**