



BEZPEČNOSTNÍ PŘELIV
MĚŘÍTKO 1:100


ŘEZ A-A, B-B

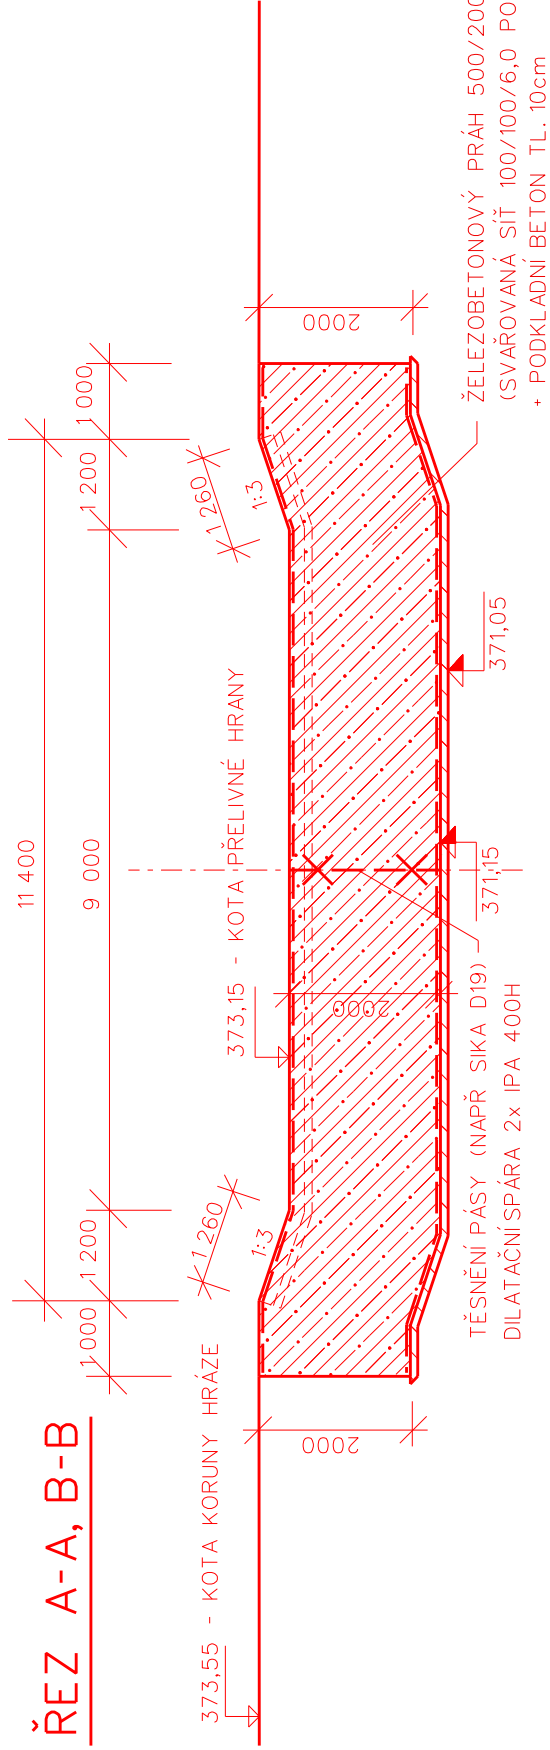

PUDORYS

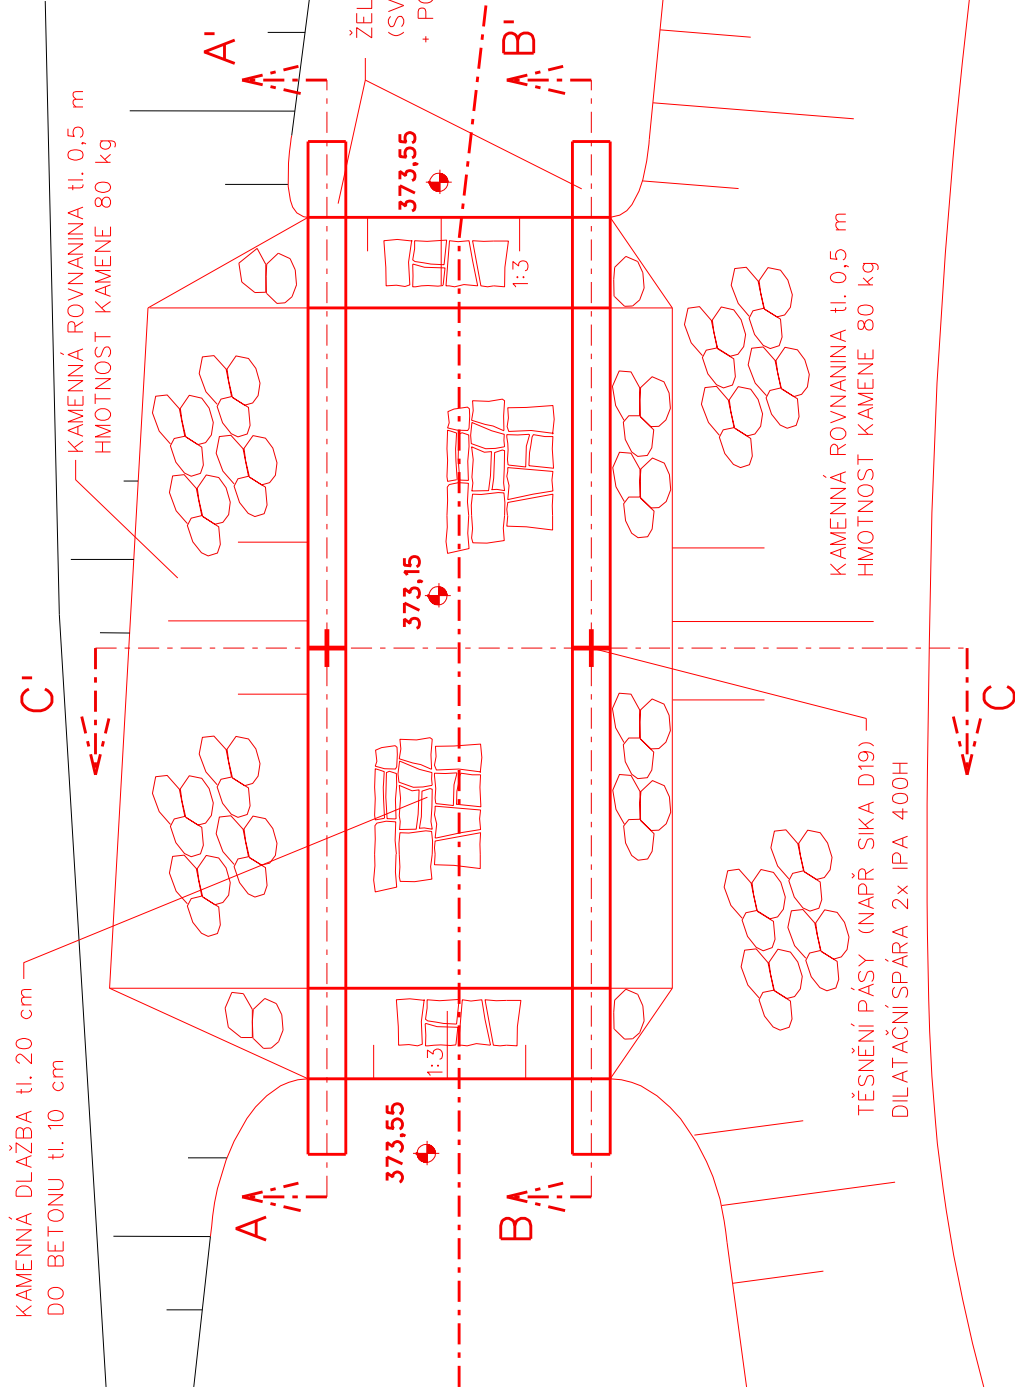

Rez C-C

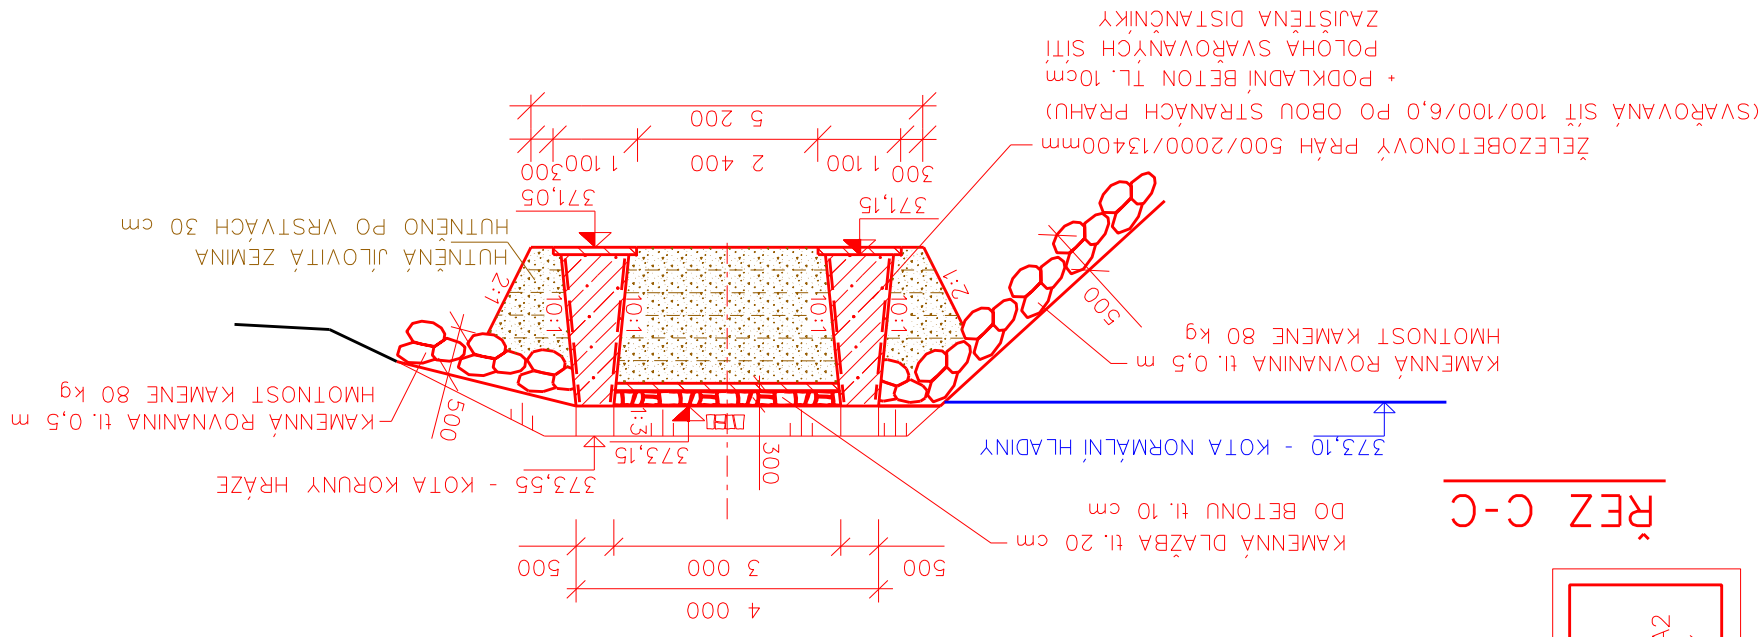

KARI SÍŤ 100/100/6,0 mm	C20/25-XC1, XA2
PODKLADNÍ BETON	C30/37-XC4, XF1, XA2
BETONOVÉ KONSTRUKCE	POLOHA SVÁŘOVANÝCH SÍTÍ ZAJIŠTĚNA DISTANČNÍKY

BETON PRAHÚ	37,9 m ³
PODKLADNÍ BETON	3,0 m ³
KAMENNÁ DLAŽBA tl. 20 cm do betonu	34,6 m ²
KAMENNÁ ROVNANINA 80 kg tl. 50 cm	34,0 m ²
KARI SIŤ 100x100x6,5	119,0 m ²