ZÁKLADOVÁ VÝPUST
MĚŘÍTKO 1:100

ŘEZ A-A'

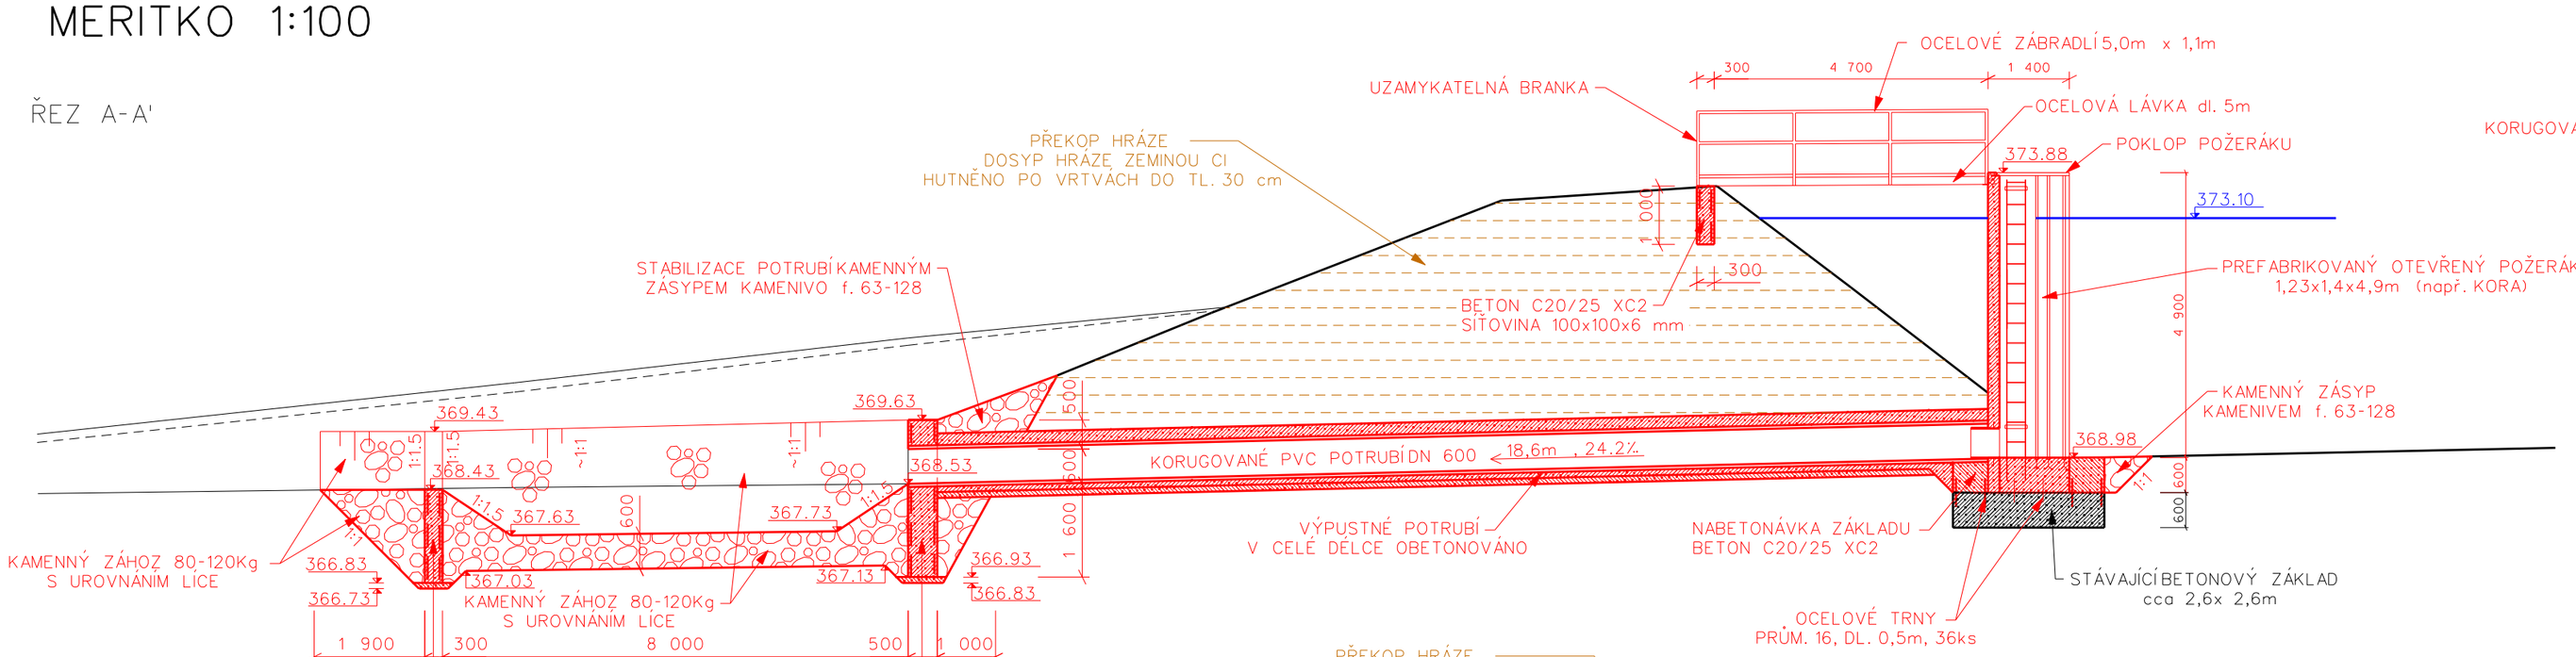

ŘEZ B-B'

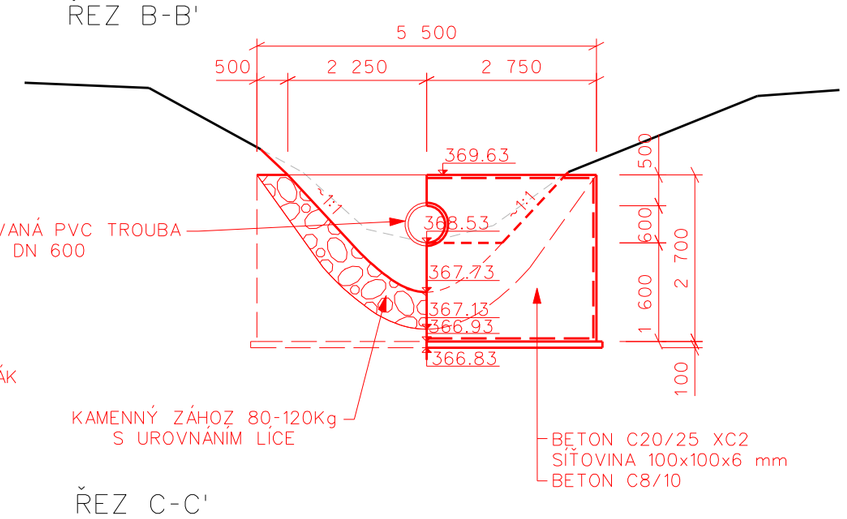

ŘEZ C-C'

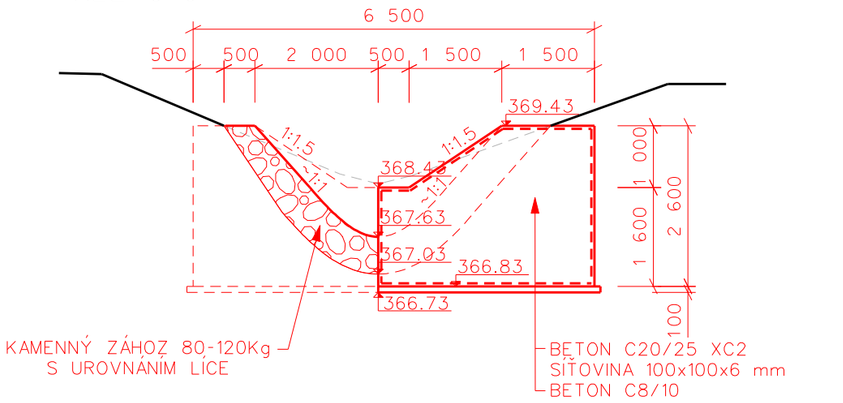

PŮDORYS

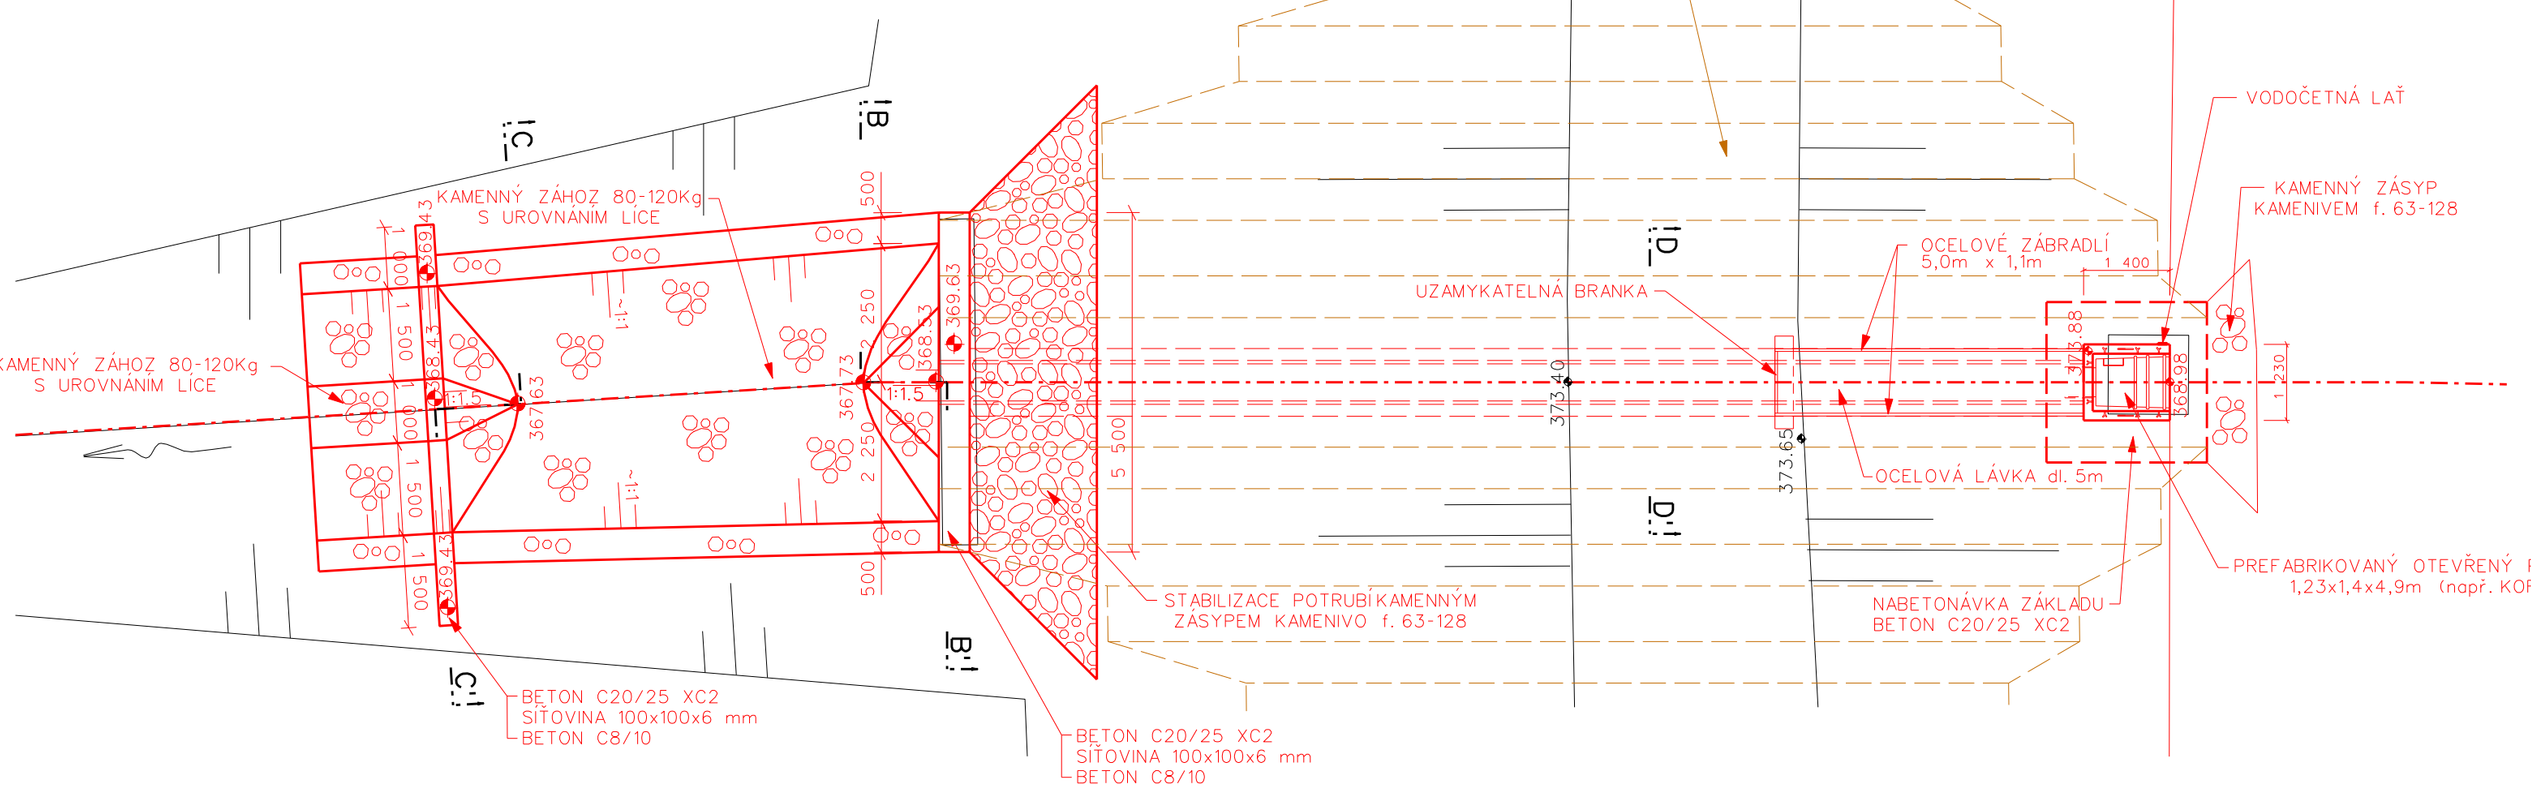

ŘEZ D-D'
M 1:50

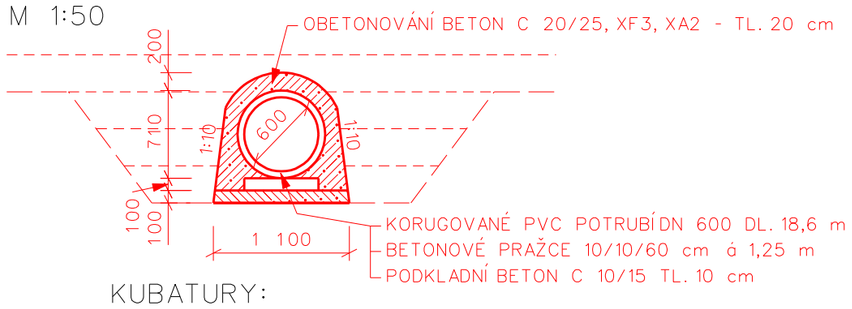

KUBATURY:

PODKLADNÍ BETON C8/10 - 0,7m³
PODKLADNÍ BETON C10/15 - 2,1m³
BETON C20/25 XC2 - 19,7m³
KAMENNÝ ZÁHOZ 80-120Kg - 40,00m³
KAMENNÝ ZÁSYP KAMENIVEM f. 63-128 - 25,4m³
SÍTOVINA 100X100X6 - 68,0m²
ZÁBRADLÍ v. 1,1m - 10,0m
UZAMYKATELNÁ BRANKA - 1ks
PREFA. POŽERÁK 1400X1230X4900
OCELOVÁ LÁVKA - 5m
POKLOP POŽERÁKU - 1 ks
OCELOVÉ TRNY PRŮM. 16, DL. 0,5m - 36ks
KORUGOVANÉ PVC POTRUBÍ DN 600 - 18,6m
BETONOVÉ PRAŽCE 10/10/60cm - 15ks
VODOČETNÁ LAŤ - 4,9m

POZNÁMKY:

OCELOVÉ TRNY BUDOU DO STÁVAJÍCÍHO
ZÁKLADU OSAZENY NA CHEMICKOU KOTVU

D.2.6.