


PŮDORYS

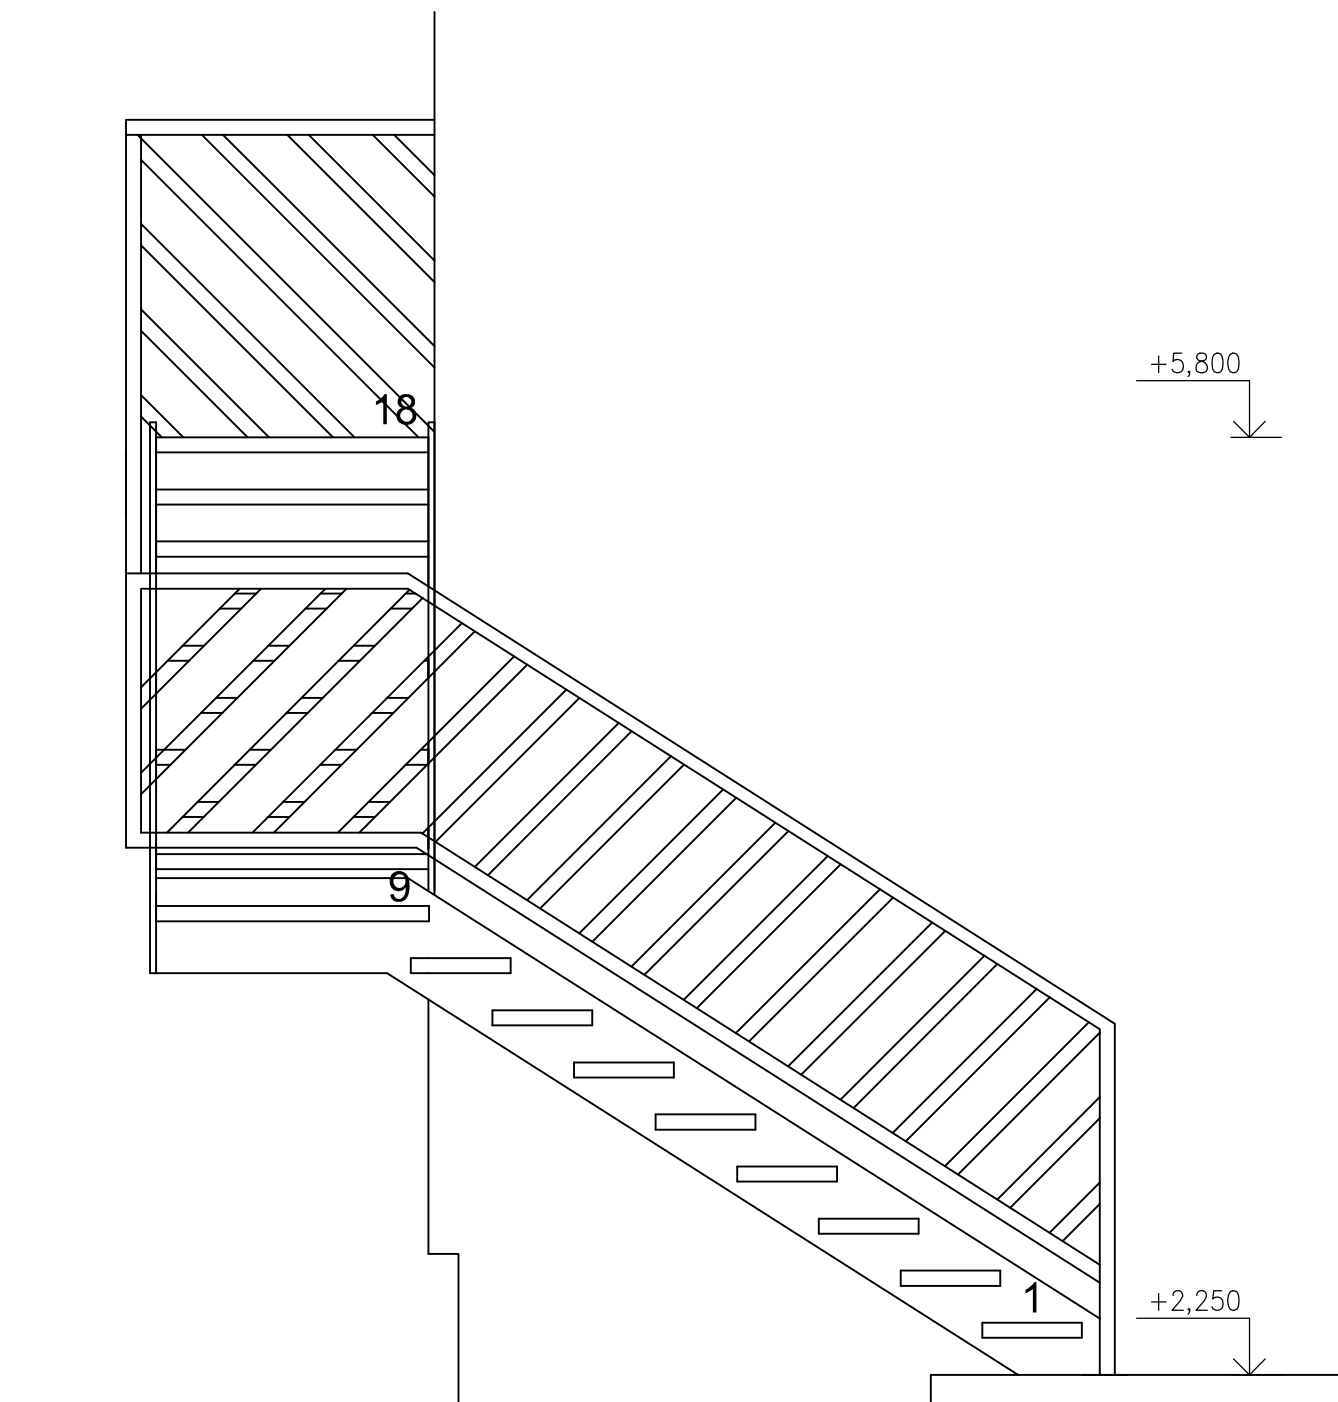

ŘEZ AA

## POZNÁMKA

OCELOVÉ SCHODIŠTĚ SCHODNICOVÉ POZINKOVANÉ  
NÁŠLAPY – POROROŠT Z TAHOKOVU  
ZÁBRADLÍ OCELOVÉ POZINKOVANÉ S DŘEVĚNOU VÝPLNÍ  
PODROBNOSTI DÍLENSKÁ DOKUMENTACE (NENÍ SOUČÁSTÍ DZS)

## DOKUMENTACE PRO ZADÁNÍ STAVBY

Zodpov. projektant	Vypracoval	Autorizoval	OkÚ: ČESKÝ KRUMLOV	 <b>ATELIER PRO PROJEKČNÍ A INŽENÝRSKOU ČINNOST</b> <small>J.Š. BAARA 44, ČESKÉ BUDĚJOVICE tel. 387 418 094 IČO 18272585</small>	
VI. Husinecký	J. Husinecký	VI. Husinecký	OÚ: LIPNO NAD VLTAVOU		
Investor: Povodí Vltavy, státní podnik, Holečkova 106/8, Smíchov, 15000 Praha 5					
Stavba:				formát	2xA4
VD LIPNO I – DH 125 – CELKOVÁ REKONSTRUKCE na pozemku p.č.594 k.ú. Lipno nad Vltavou				datum	XII/16
				stupeň	DZS
Objekt:				měřítko	1:25
NAVRHOVANÝ STAV				číslo výkresu	číslo paré
Obsah:				D8	
OCELOVÉ SCHODIŠTĚ					