



  
Česká telekomunikační infrastruktura a.s.  
Olšanská 2581/6  
130 00 Praha 3  
DIČ: CZ04084063

96

# SITUAČNÍ VÝKRES - POLYGON 1

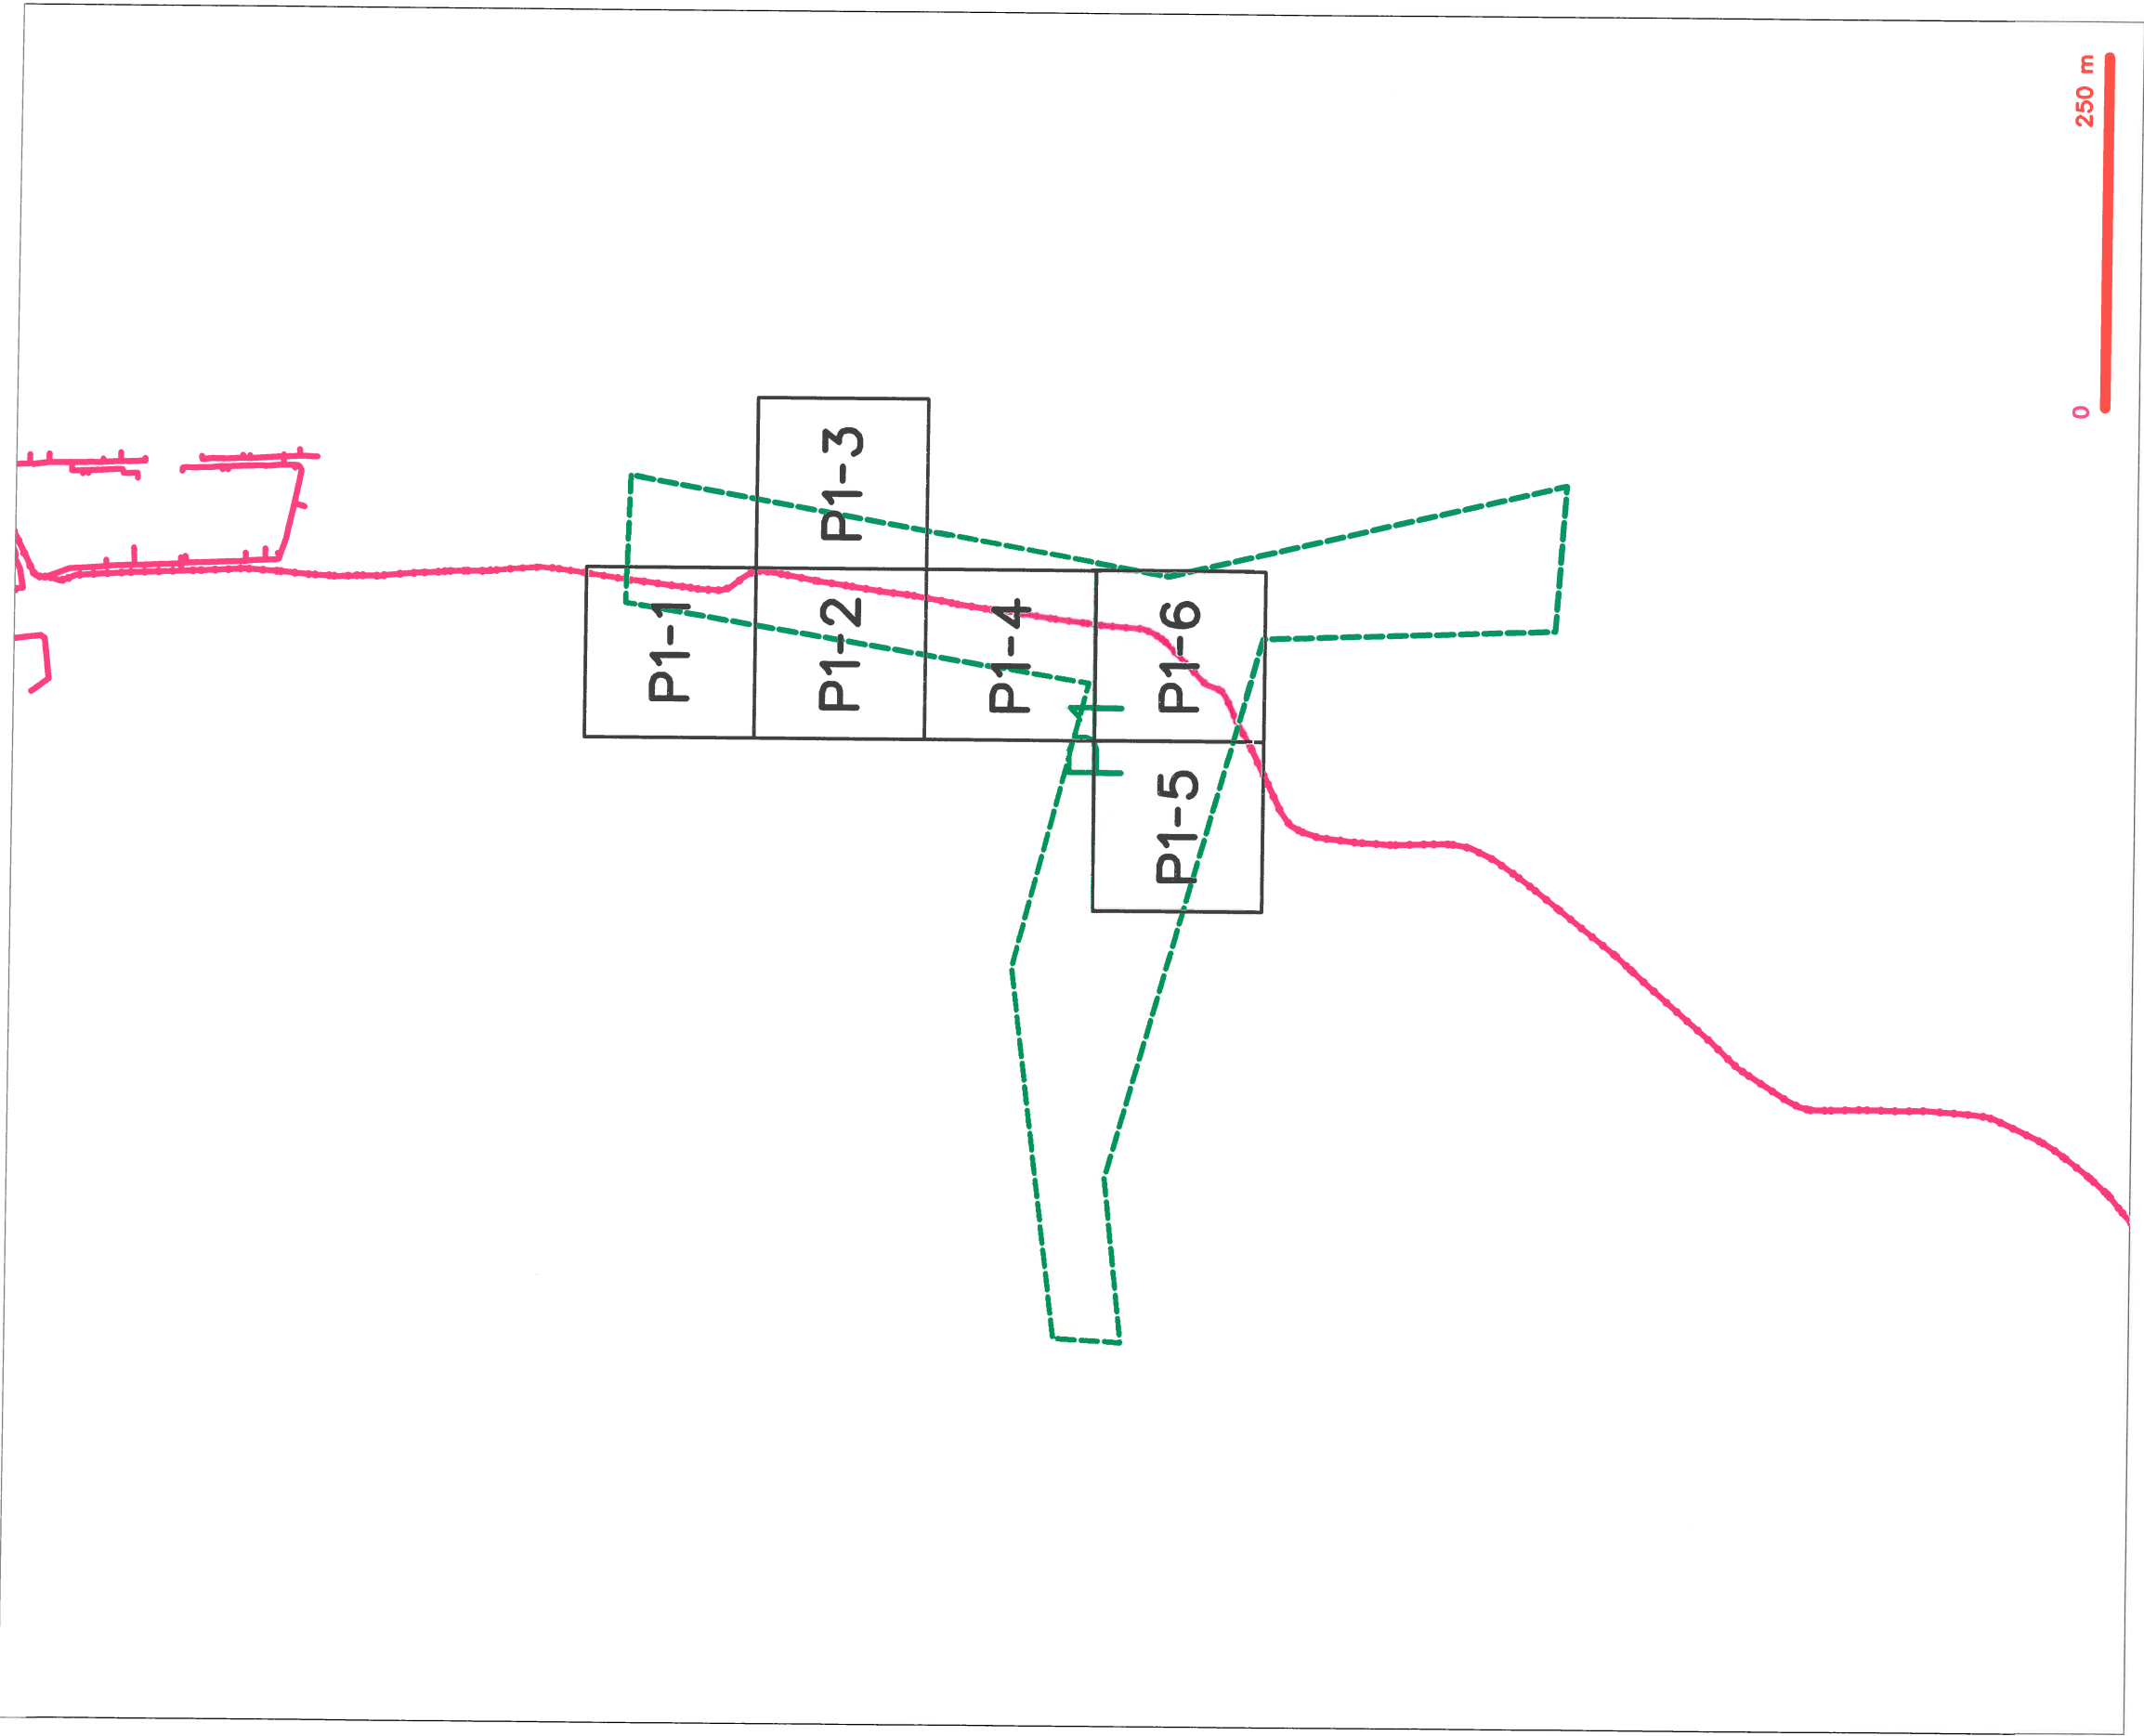

SITUAČNÍ VÝKRES - POLYGON 1, list kladu P1-1

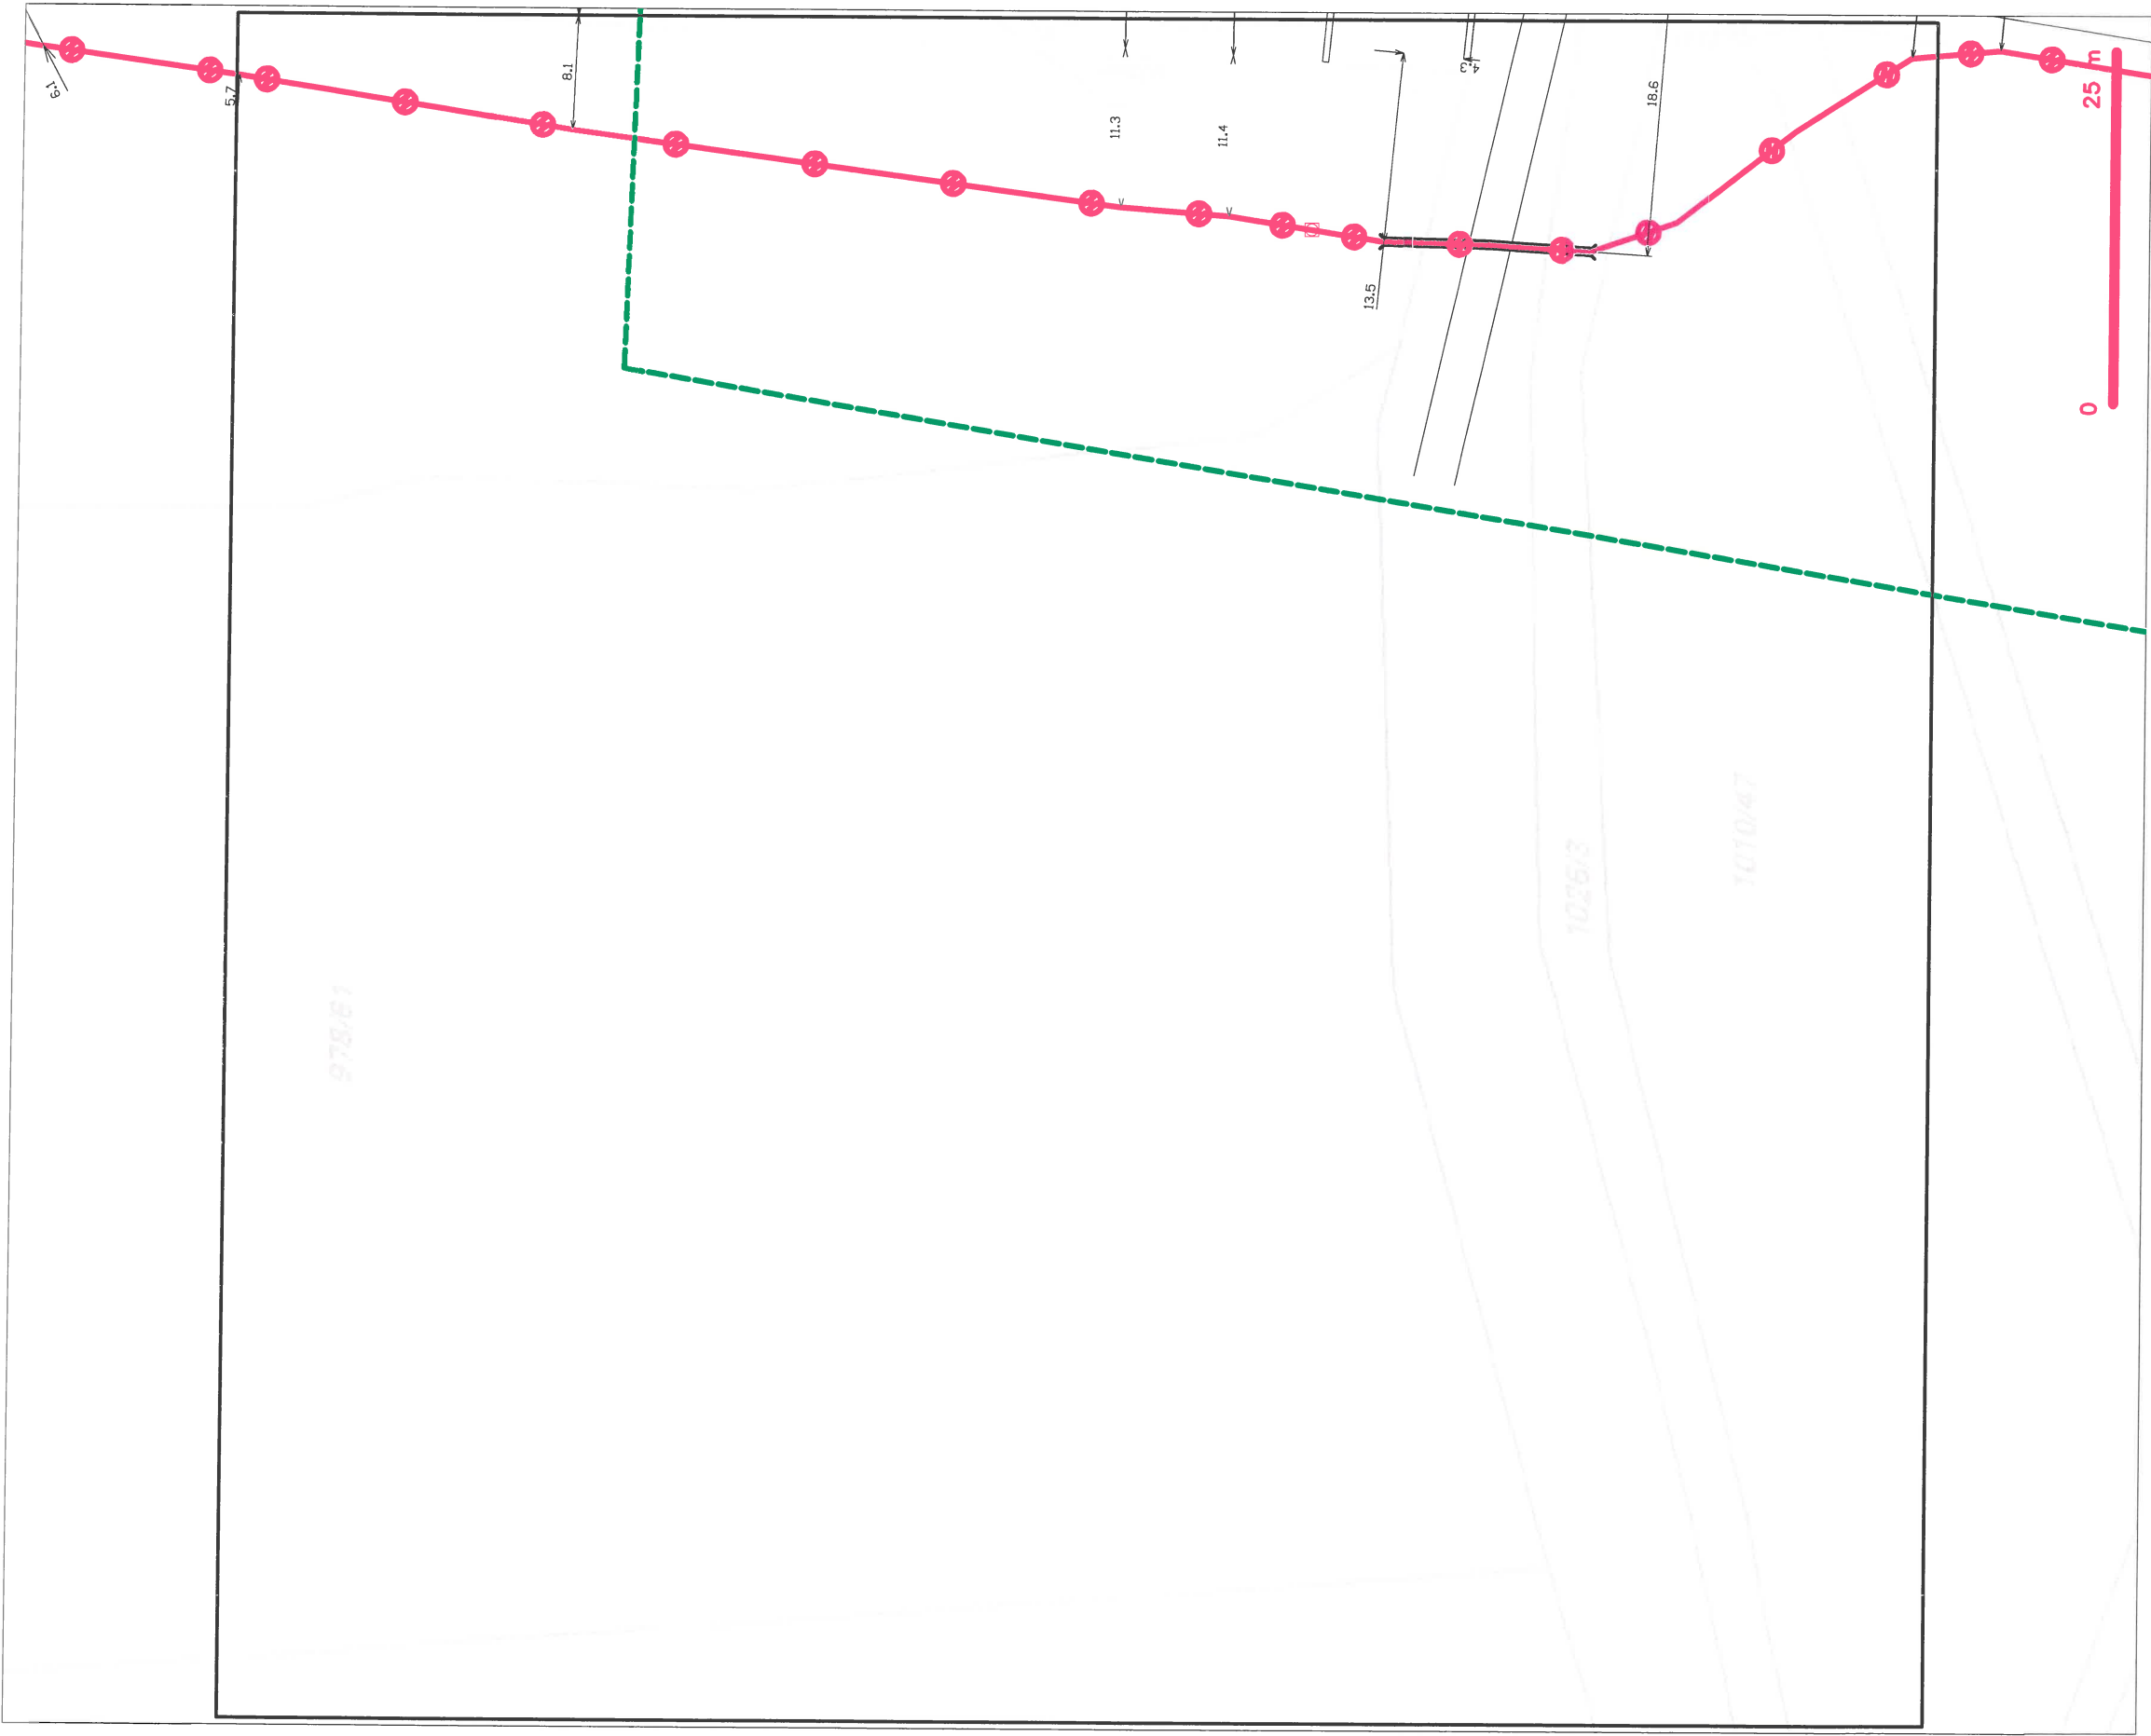


LEGENDA

- |                                    |   |                                    |   |
|------------------------------------|---|------------------------------------|---|
| --- (green dashed line)            | hranice záměrného území k vyjádření           | --- (red dashed line with circles) | naměřený průběh optického kabelu, ADPE trubky |
| --- (blue dashed line)             | MV přípojná, území s MV přípojkou CETN        | --- (red dashed line with squares) | nebo souběh optického a metalického kabelu    |
| --- (red dashed line with circles) | záměrný průběh metalického kabelu             | --- (red dashed line with squares) | radové síť, ochranné pásma radové sítě        |
| --- (red dashed line with circles) | naměřený průběh optického kabelu, ADPE trubky | --- (red dashed line with squares) | podzemní síť                                  |
| --- (red dashed line with circles) | nebo souběh optického a metalického kabelu    | --- (red dashed line with squares) | naprovozané síť                               |
| --- (red dashed line with circles) | naměřený průběh metalického kabelu            | --- (red dashed line with squares) | podzemní síť cizí                             |
| --- (red dashed line with circles) | podzemní síť cizí                             | --- (red dashed line with squares) | síť s MV                                      |
| --- (red dashed line with circles) | podzemní síť cizí                             | --- (red dashed line with squares) | kollektor, kabelovod                          |




SITUAČNÍ VÝKRES - POLYGON 1, list kladu P1-3

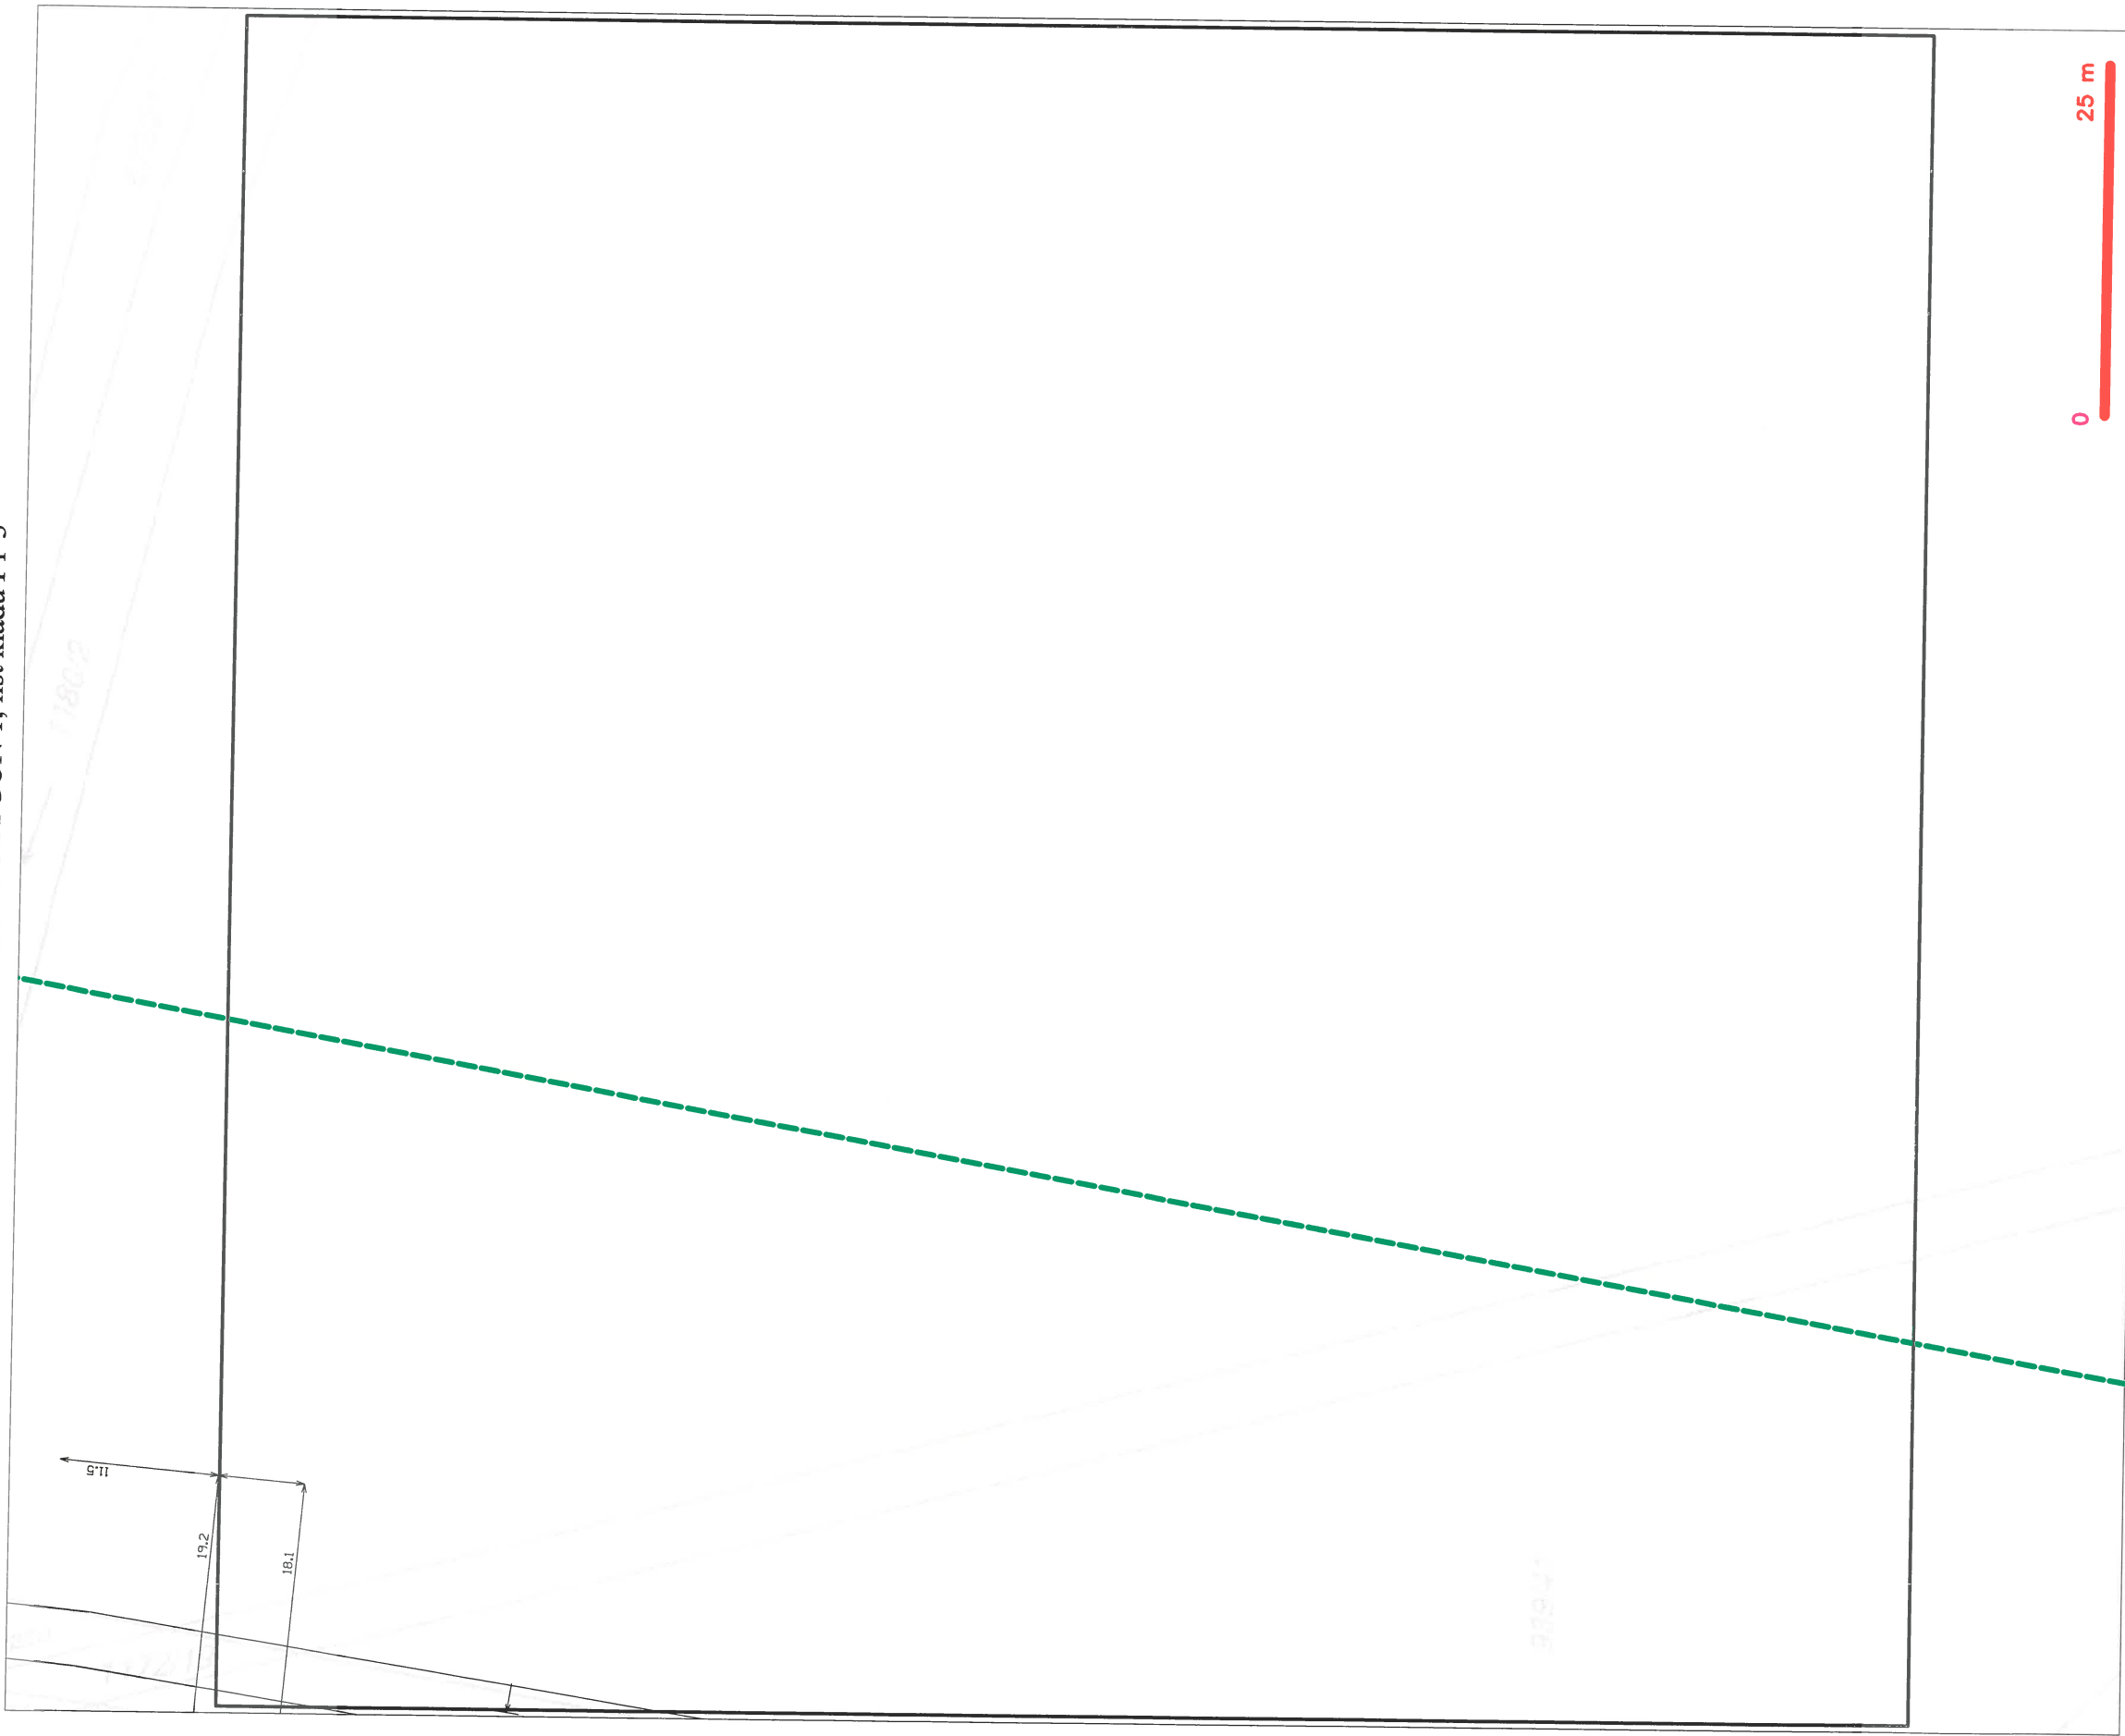

LEGENDA	
	hranice zájmového území k vyjádření
	NV přípojka, území s NV přípojkou CETN
	zamýšlený průběh metalického kabelu
	zamýšlený průběh optického kabelu, HDPE trubky nebo soudek optického a metalického kabelu
	nezamýšlený průběh metalického kabelu
	nadzemní síť
	neprovokované síť
	podzemní síť
	sítě s NV
	nezamýšlený průběh optického kabelu, HDPE trubky nebo soudek optického a metalického kabelu
	radové síť, ochranné pásmo radové síť
	nadzemní síť
	neprovokované síť
	podzemní síť
	sítě s NV
	koektor, kabelovod


SITUAČNÍ VÝKRES - POLYGON 1, list kladu P1-4

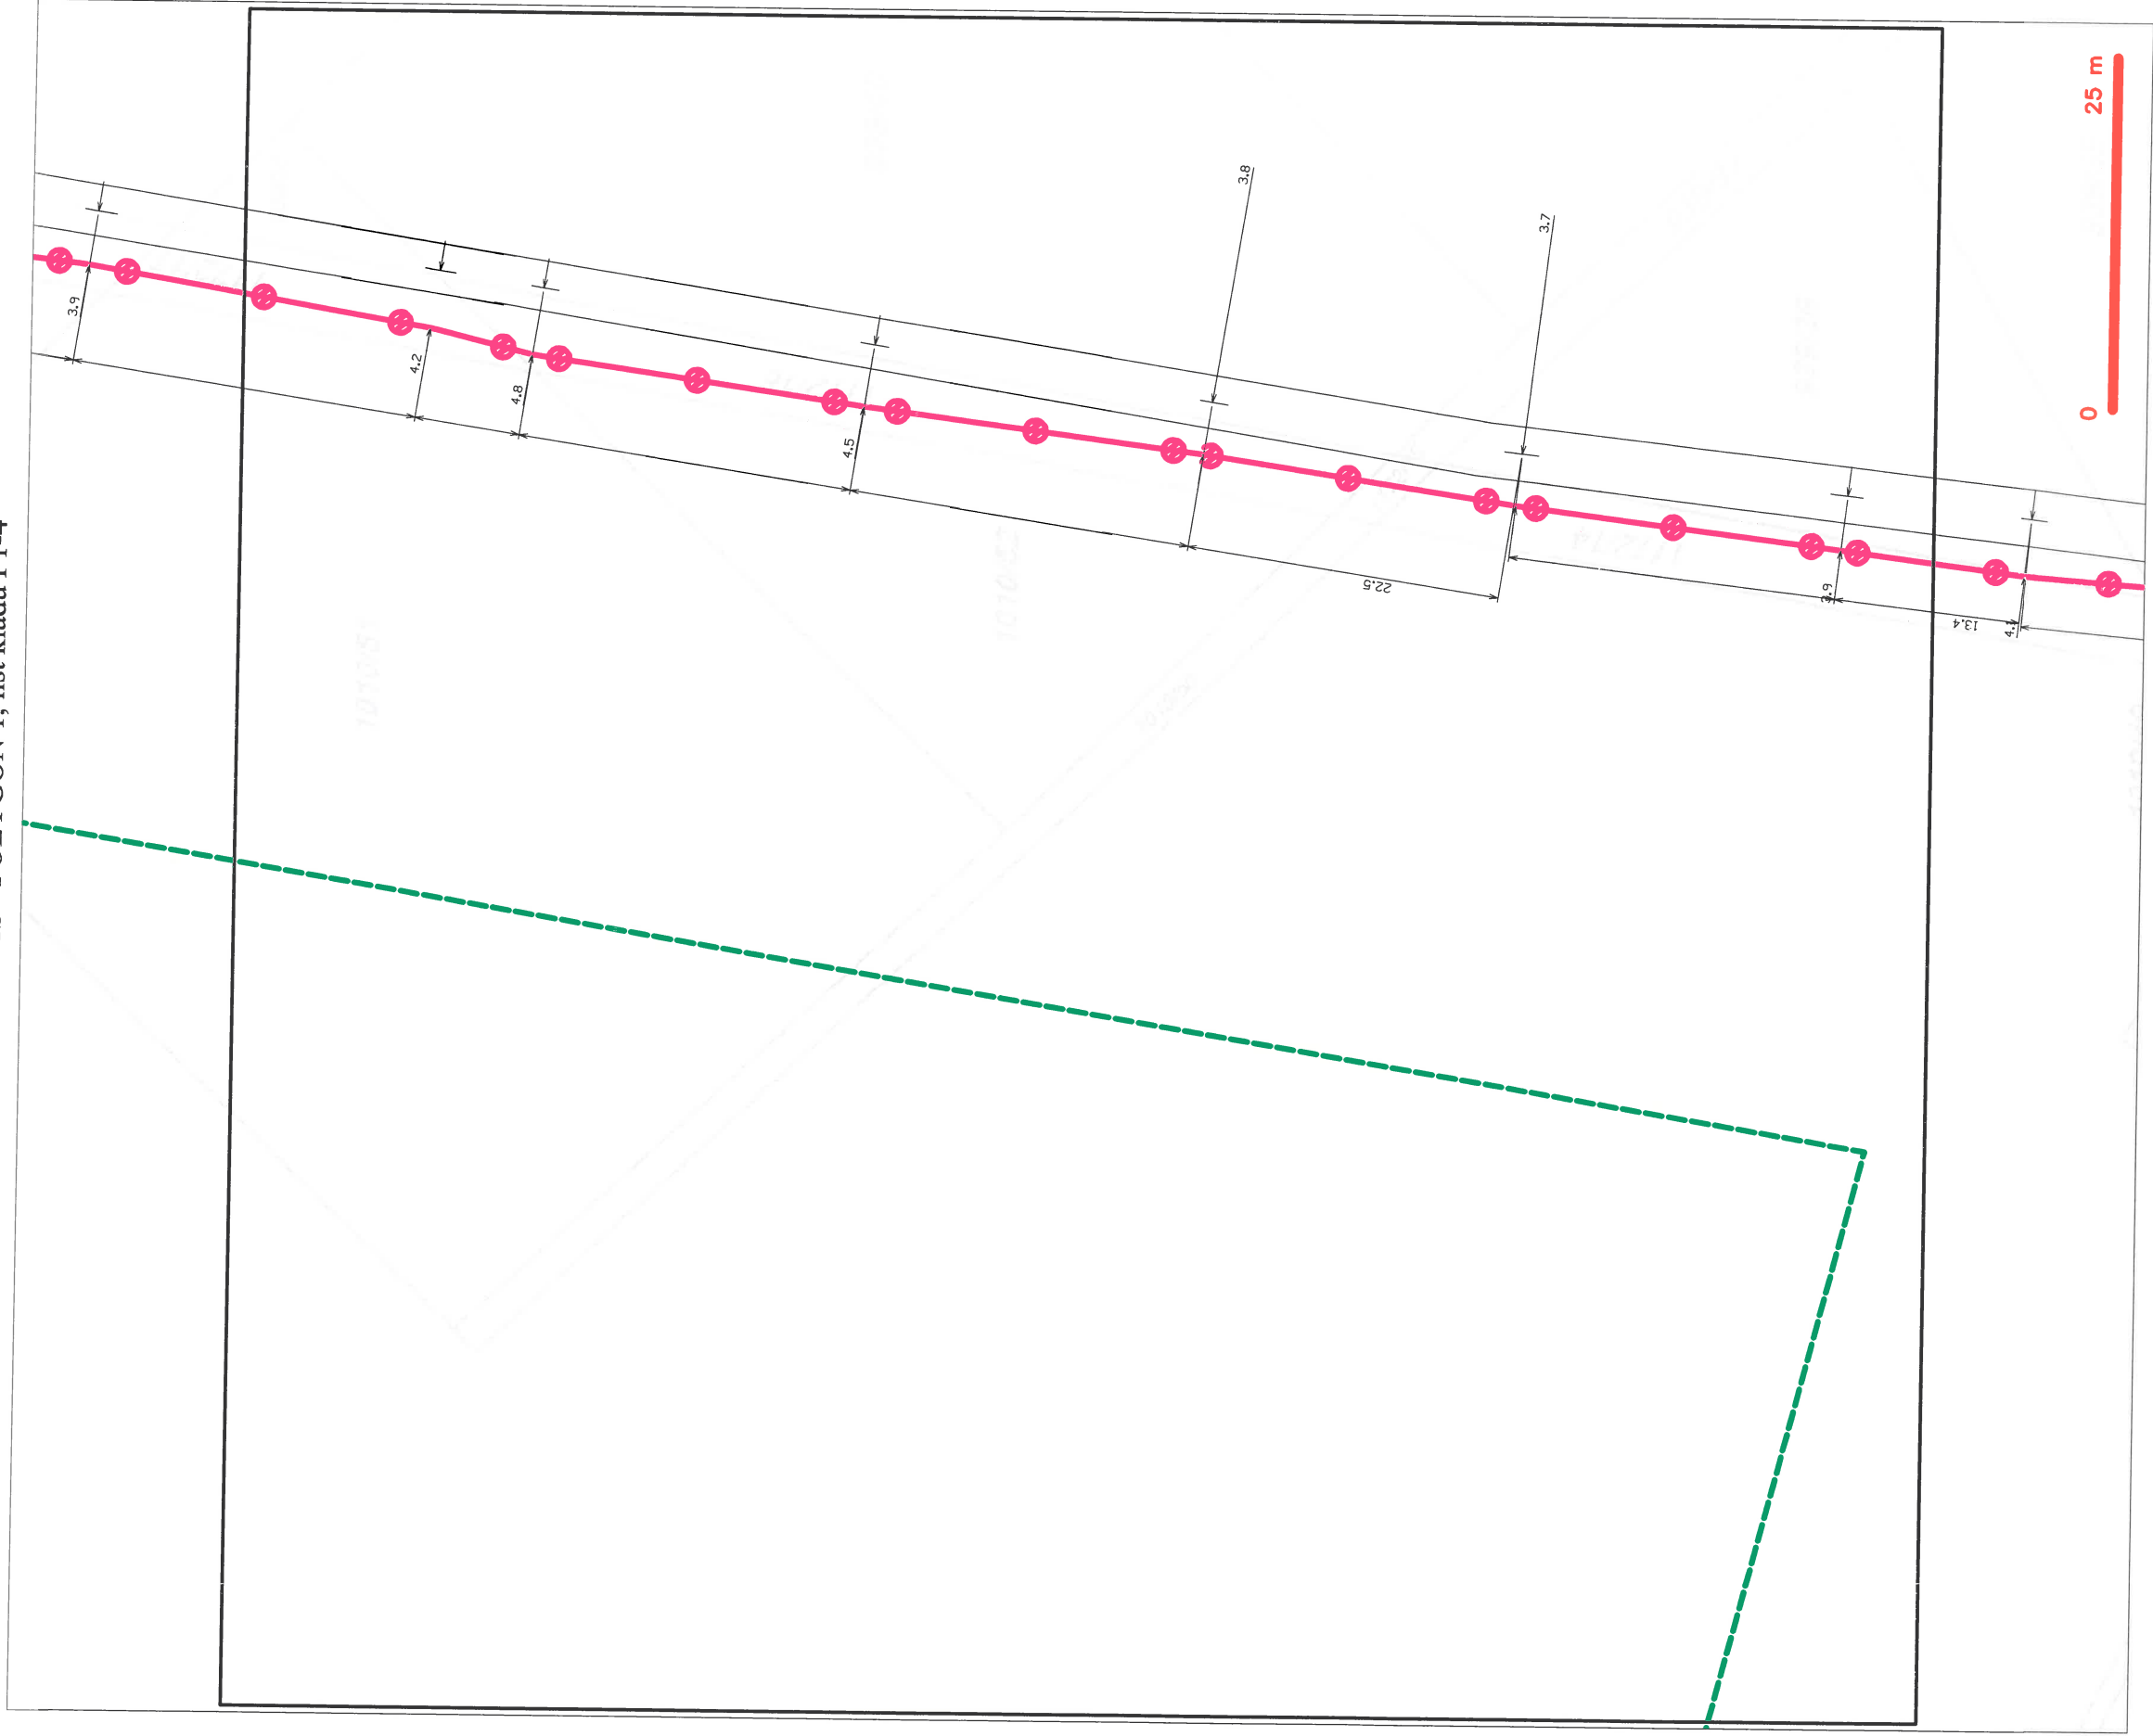

LEGENDA

- |  |   |  |   |
|--|---|--|---|
|  | hranice zájmového území a vyjádření           |  | nezaměřený průběh optického kabelu, HDPE trubky |
|  | NM přípojka, území s NM přípojkou CETIN       |  | nebo souběh optického a metalického kabelu      |
|  | zaměřený průběh metalického kabelu            |  | radové síť, ochranné pásmo radové sítě          |
|  | zaměřený průběh optického kabelu, HDPE trubky |  | podzemní síť                                    |
|  | nebo souběh optického a metalického kabelu    |  | neprorazované síť                               |
|  | nezaměřený průběh metalického kabelu          |  | podzemní síť cizí                               |
|  | podzemní síť cizí                             |  | síť s NM  |

SITUAČNÍ VÝKRES - POLYGON 1, list kladu P1-5

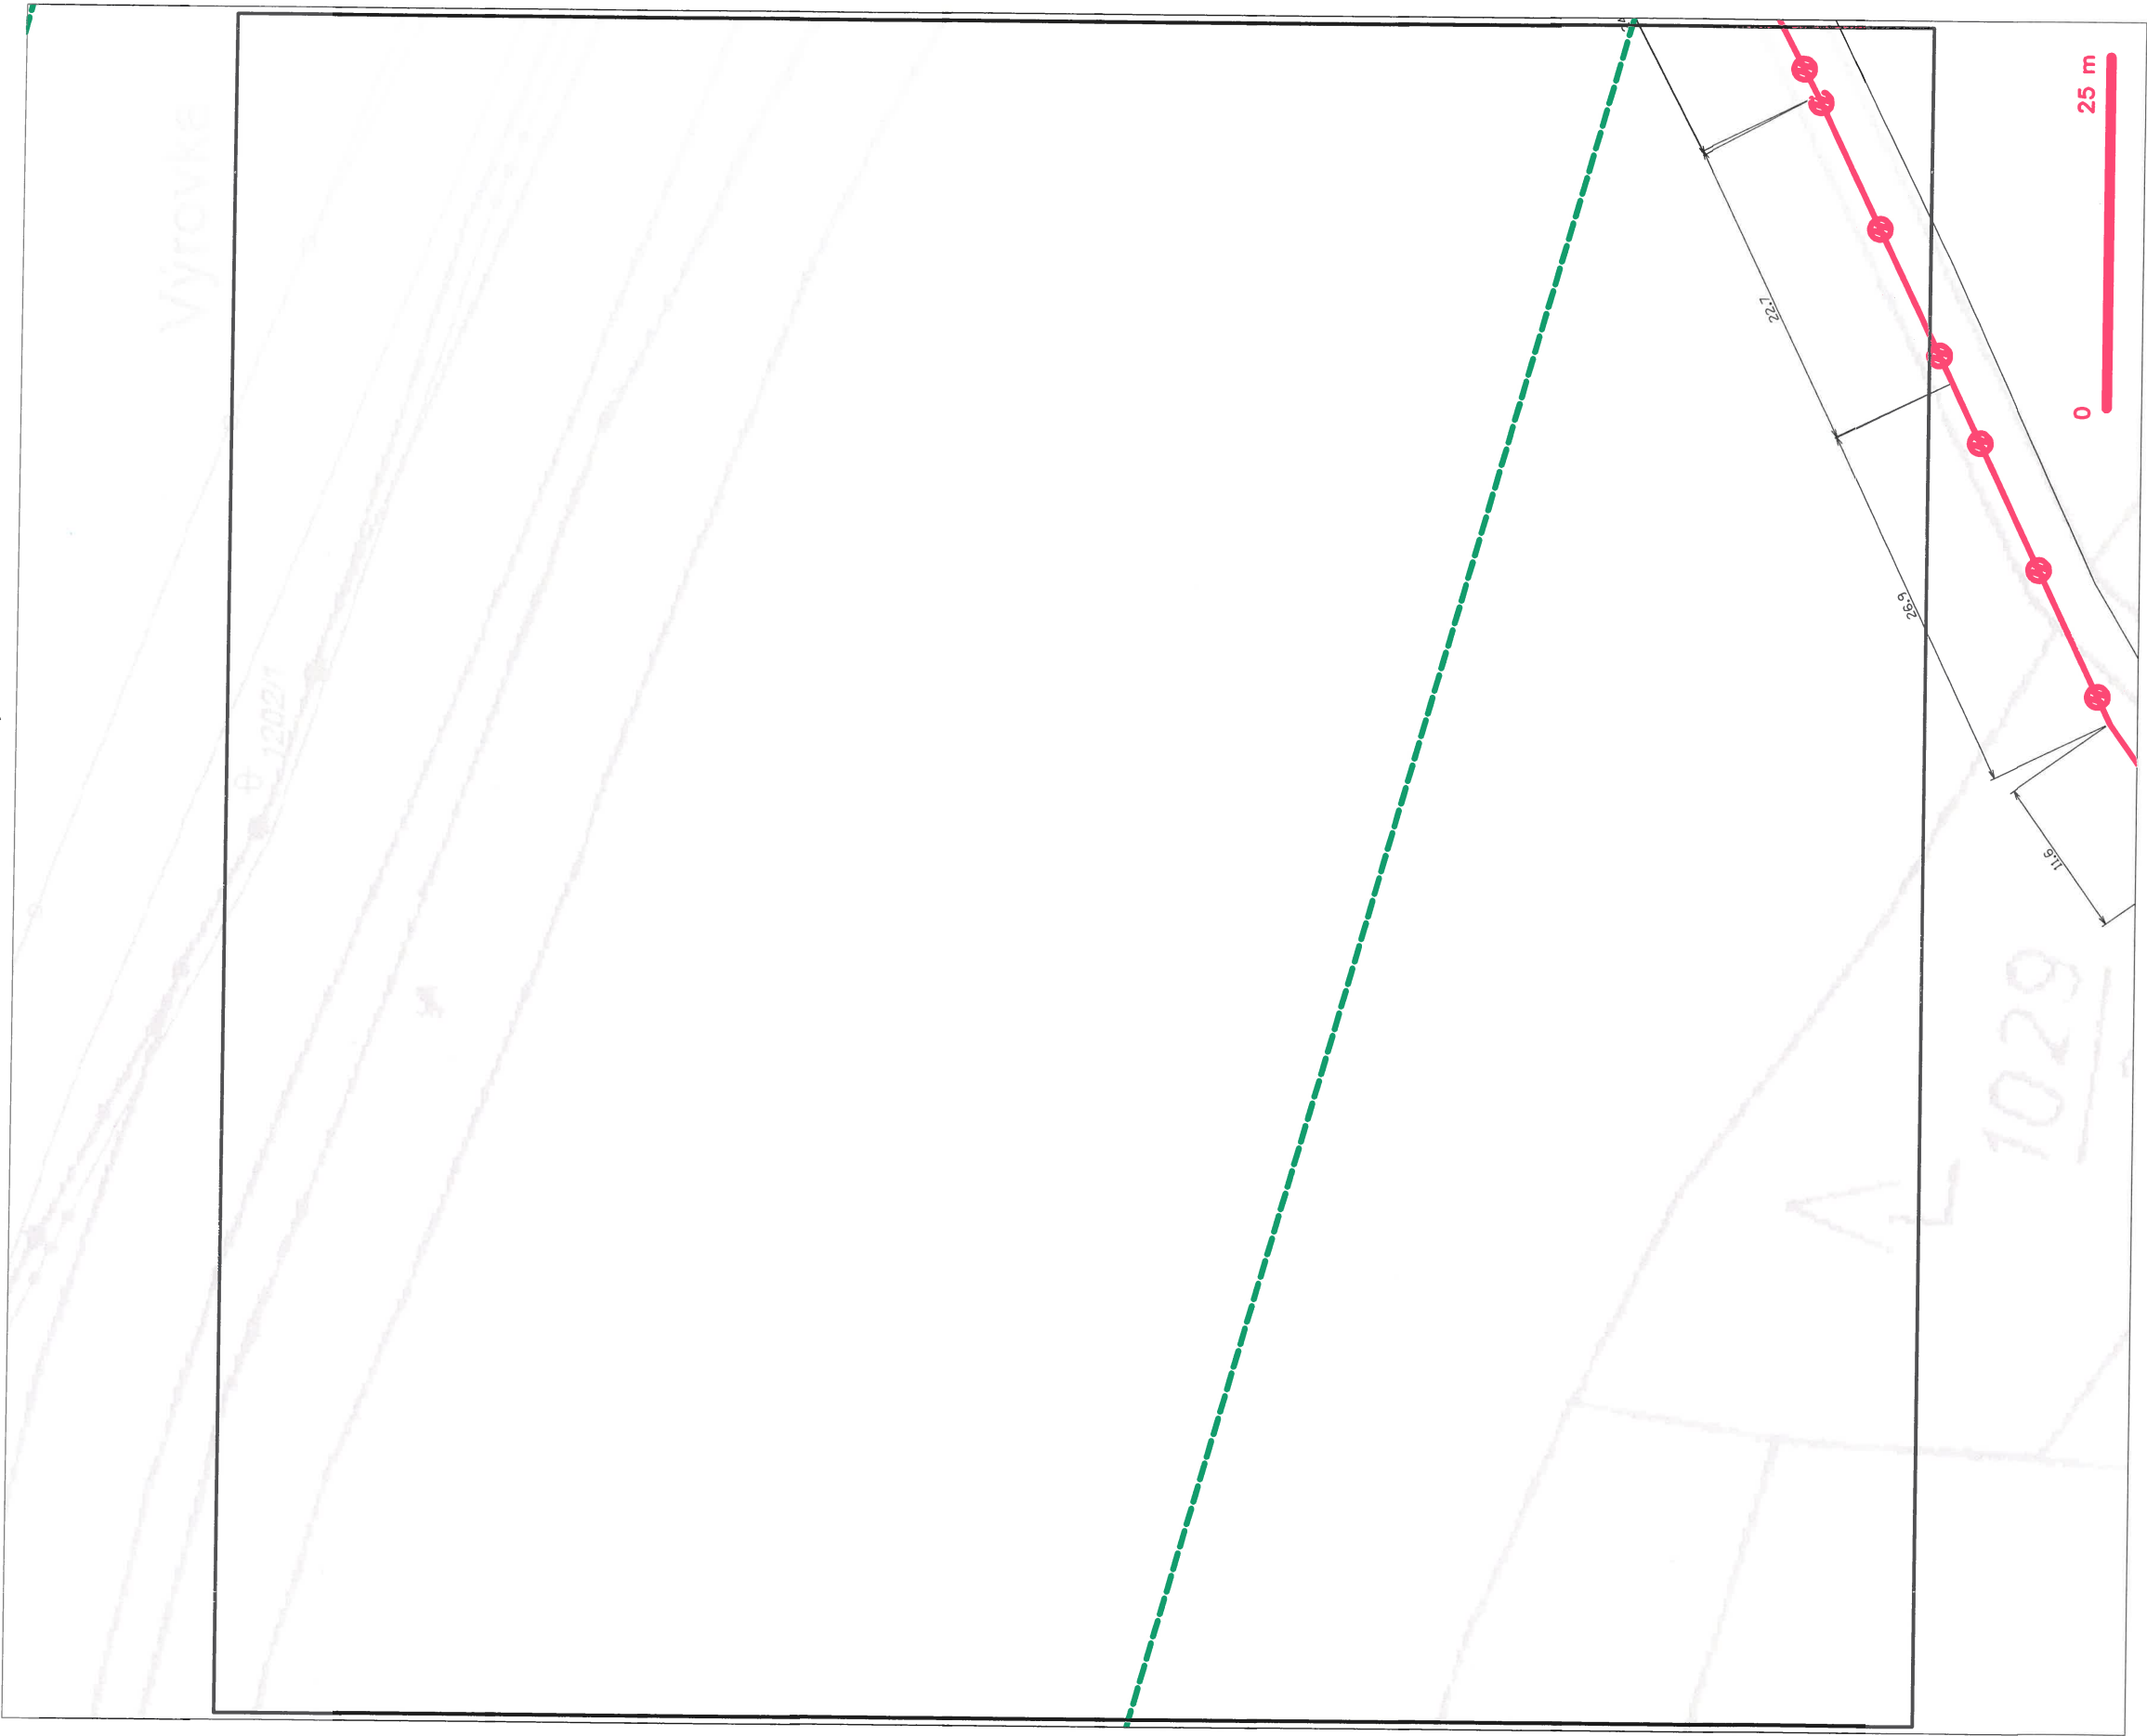

LEGENDA

- |   |   |   |   |
|---|---|---|---|
| — | hranice sdílnového území k vyjádření          | — | nezaměřený průběh optického kabelu, HDPE trubky |
| — | NI přípočka, území s NI přípočkou CETIN       | — | nebo souběh optického a metalického kabelu      |
| — | zaměřený průběh metalického kabelu            | — | radové síť, ochranné pásmo radové sítě          |
| — | zaměřený průběh optického kabelu, HDPE trubky | — | rademní síť                                     |
| — | nebo souběh optického a metalického kabelu    | — | napravovanou síť                                |
| — | nezaměřený průběh metalického kabelu          | — | podzemní síť cizí                               |
| — | rademní síť cizí                              | — | síť s NI  |
| — |   | — | kollektor, kabelovod                            |

## SITUAČNÍ VÝKRES - POLYGON 1, list kladu P1-6

