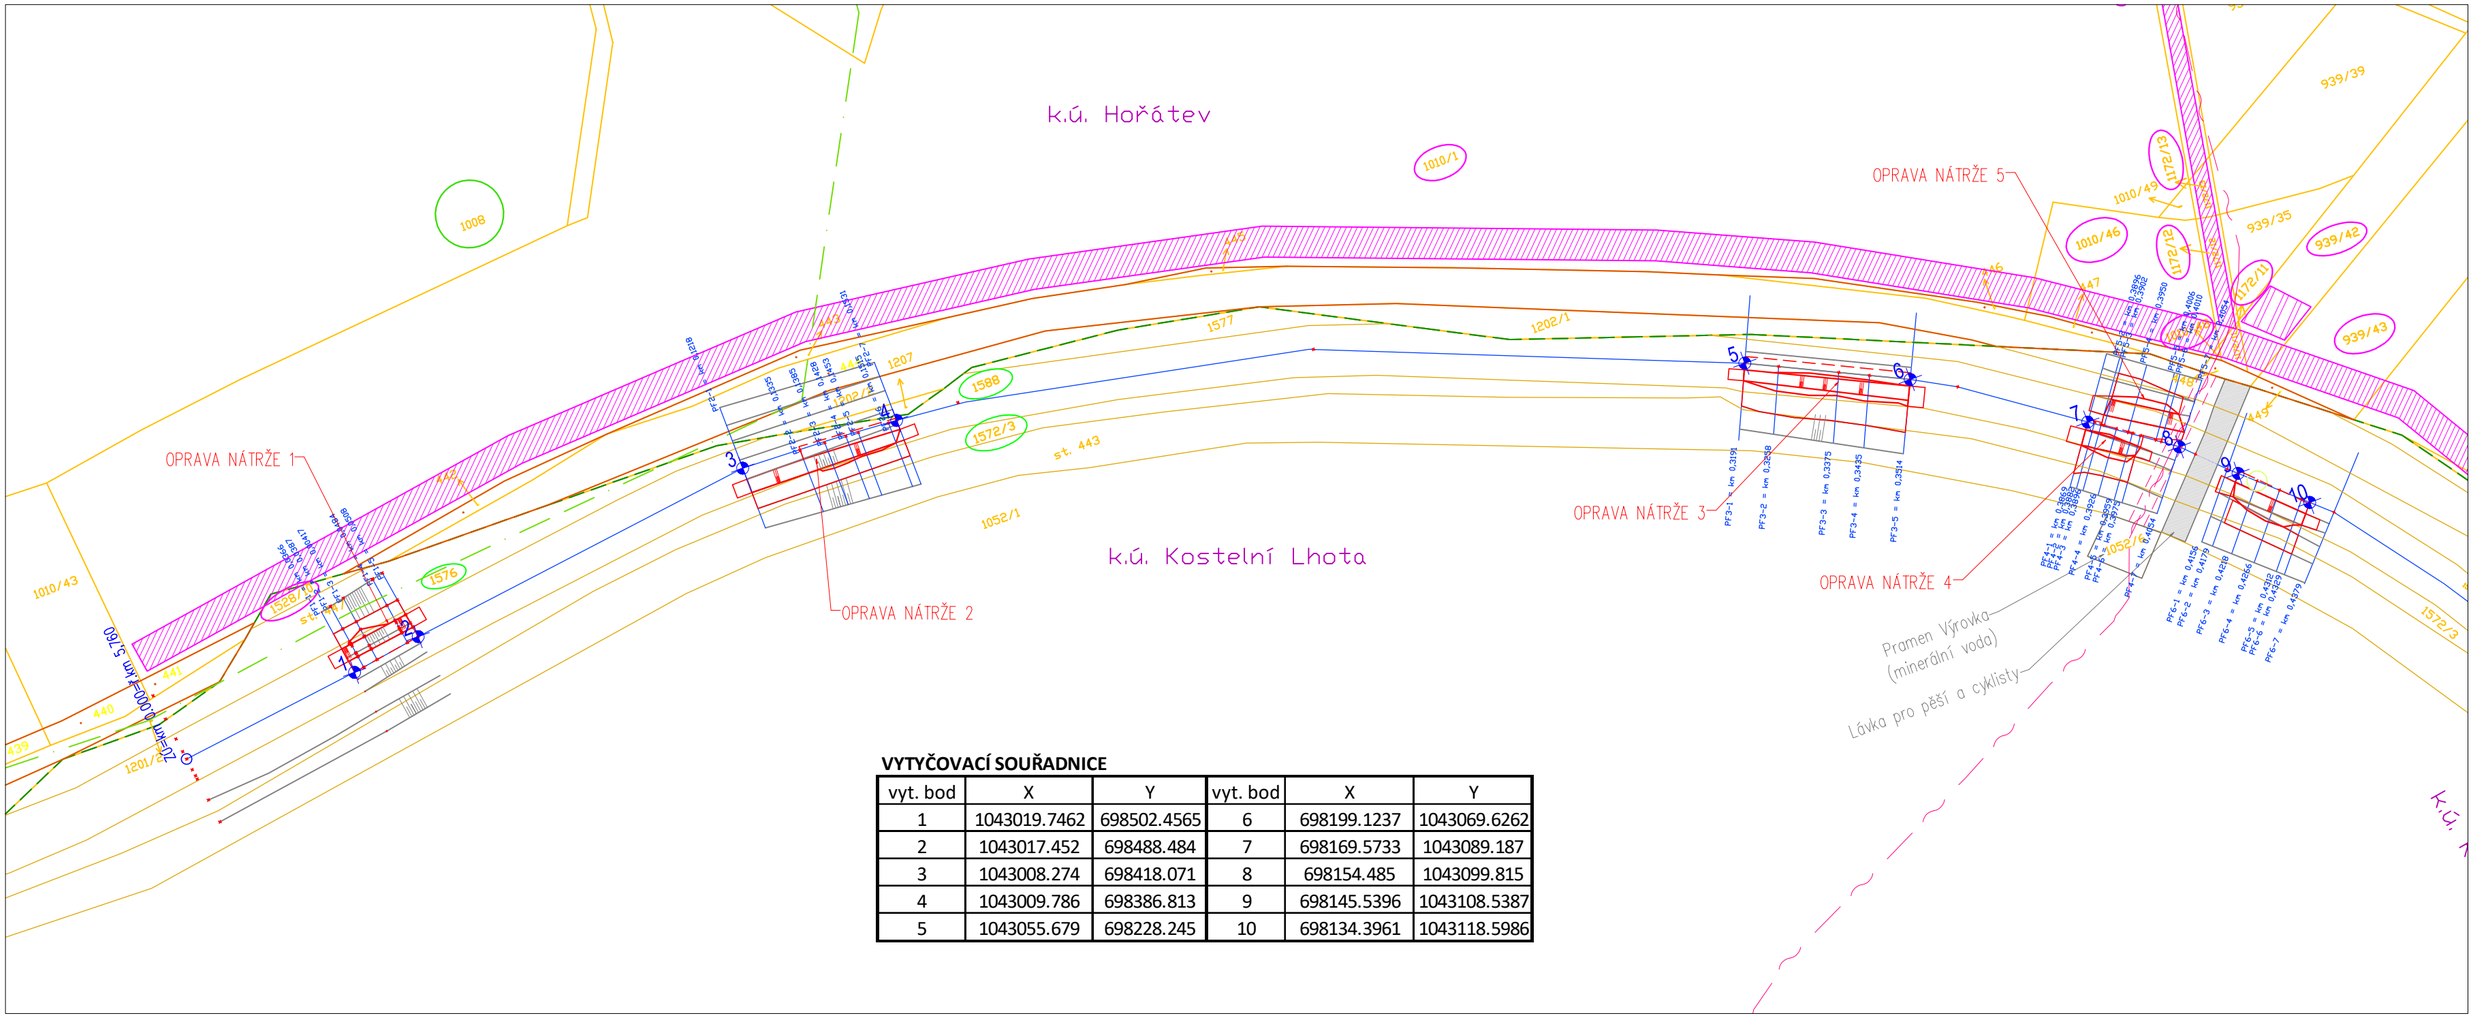

VYTYČOVACÍ SOUŘADNICE

vyt. bod	X	Y	vyt. bod	X	Y
1	1043019.7462	698502.4565	6	698199.1237	1043069.6262
2	1043017.452	698488.484	7	698169.5733	1043089.187
3	1043008.274	698418.071	8	698154.485	1043099.815
4	1043009.786	698386.813	9	698145.5396	1043108.5387
5	1043055.679	698228.245	10	698134.3961	1043118.5986

LEGENDA:

- přístupová cesta ke stavbě
- zařízení staveniště
- prostor pro oplach mechanizace
- hranice stavby
- hranice parcel dle KN
- 111 pozemek dotčený stavbou
- 111 pozemek dotčený přístupem
- oprava nátží
- osa toku
- stávající objekty
- podzemní sdělovací kabel
- ochranné pásmo lesa
- vytyčovací bod

Zodpovědný projektant	Vypracoval	Technická kontrola
Ing. Šárka Volfová	Ing. Šárka Volfová	Ing. Lubor Dítě
Kraj: Středočeský	Obec: Kostelní Lhota, Hořátev	
Investor: Povodí Labe, státní podnik, Víta Nejedlého 951, 500 03 Hradec Králové		

MULTIAQUA s.r.o.
Veverkova 1343
500 02 Hradec Králové
IČO: 60113111 TEL. +420 498 500 227
DIČ: CZ 60113111 FAX +420 498 500 320

Výrovka, Kostelní Lhota–Hořátev, oprava nátržív ochranné hrázi ř.km 5,200 – 7,100

Vytyčovací výkres – 1

Stupeň	DSJ
Datum	07/2017
Zakázkové číslo	M17/042
Formát	3 x A4
Měřítko:	1:1000
Číslo přílohy:	C.5.a

Předložená dokumentace je duševním vlastnictvím firmy Multiaqua s.r.o., Hradec Králové