




ŘEZ 2-2  
M 1:50

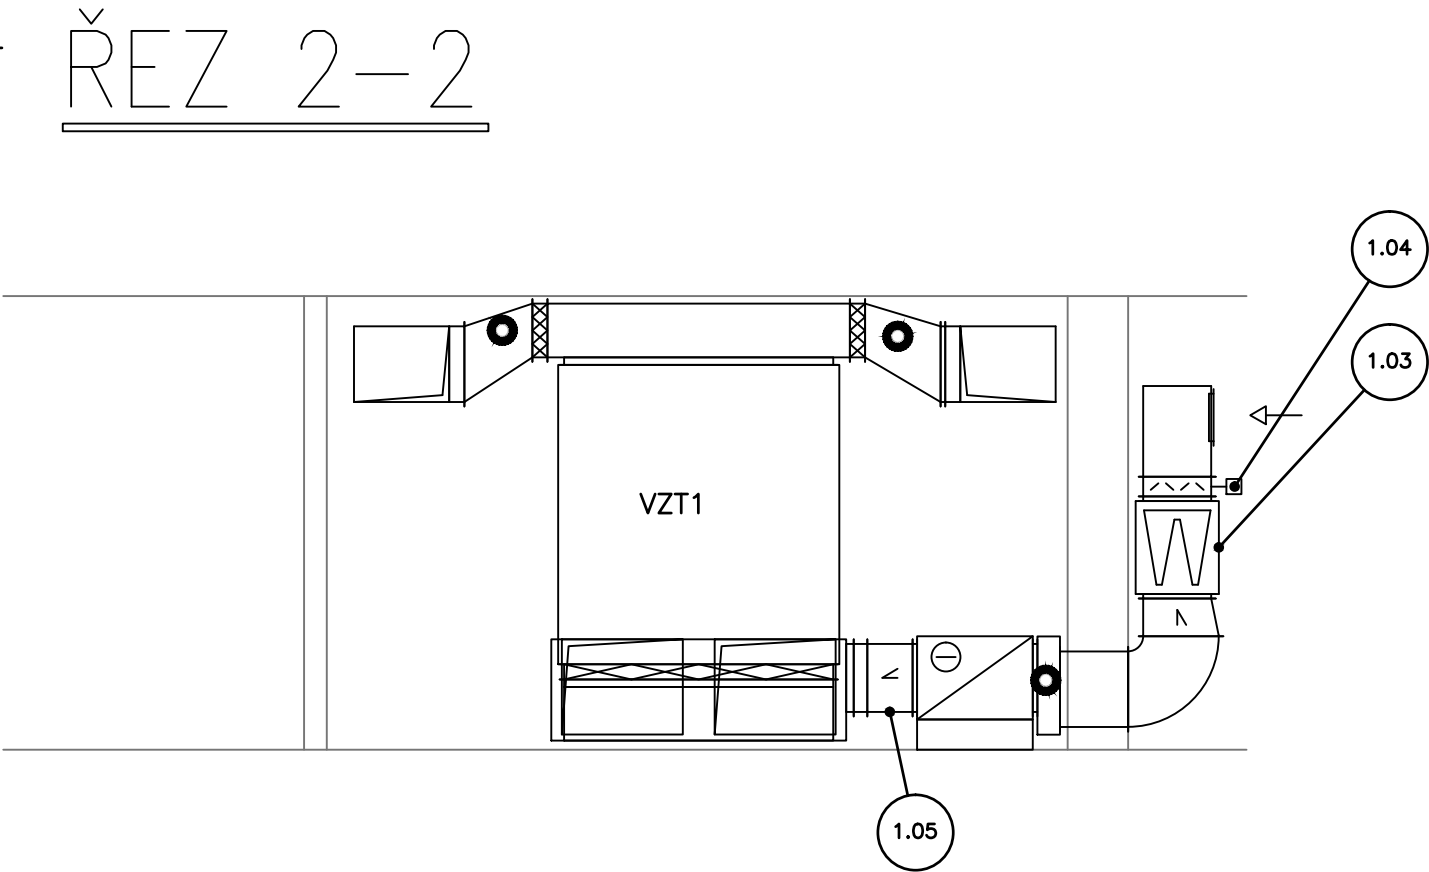


PŮDORYS - ÚROVEŇ + 2.400  
M 1:200

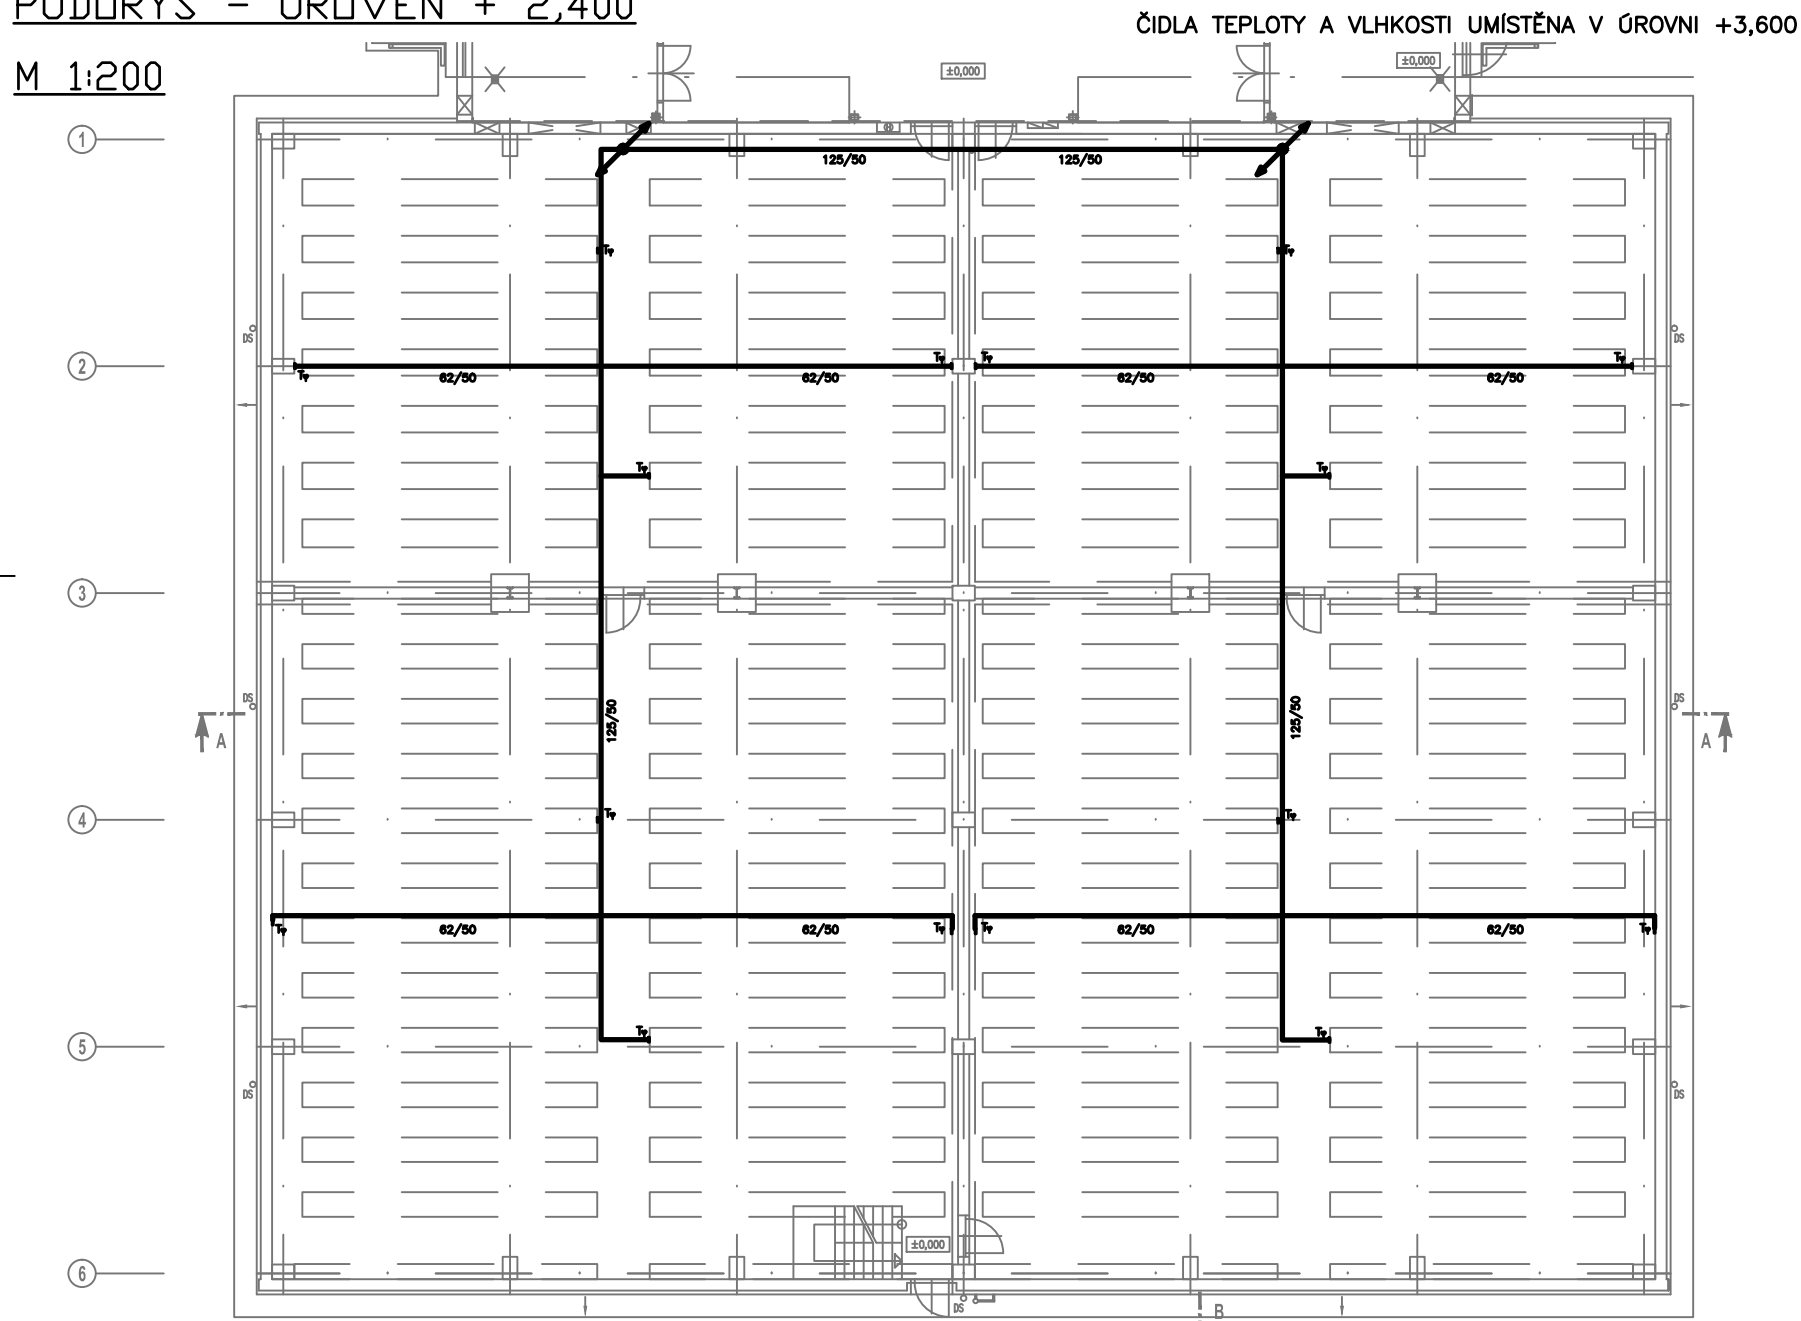

PŮDORYS - ÚROVEŇ + 4.800  
M 1:200

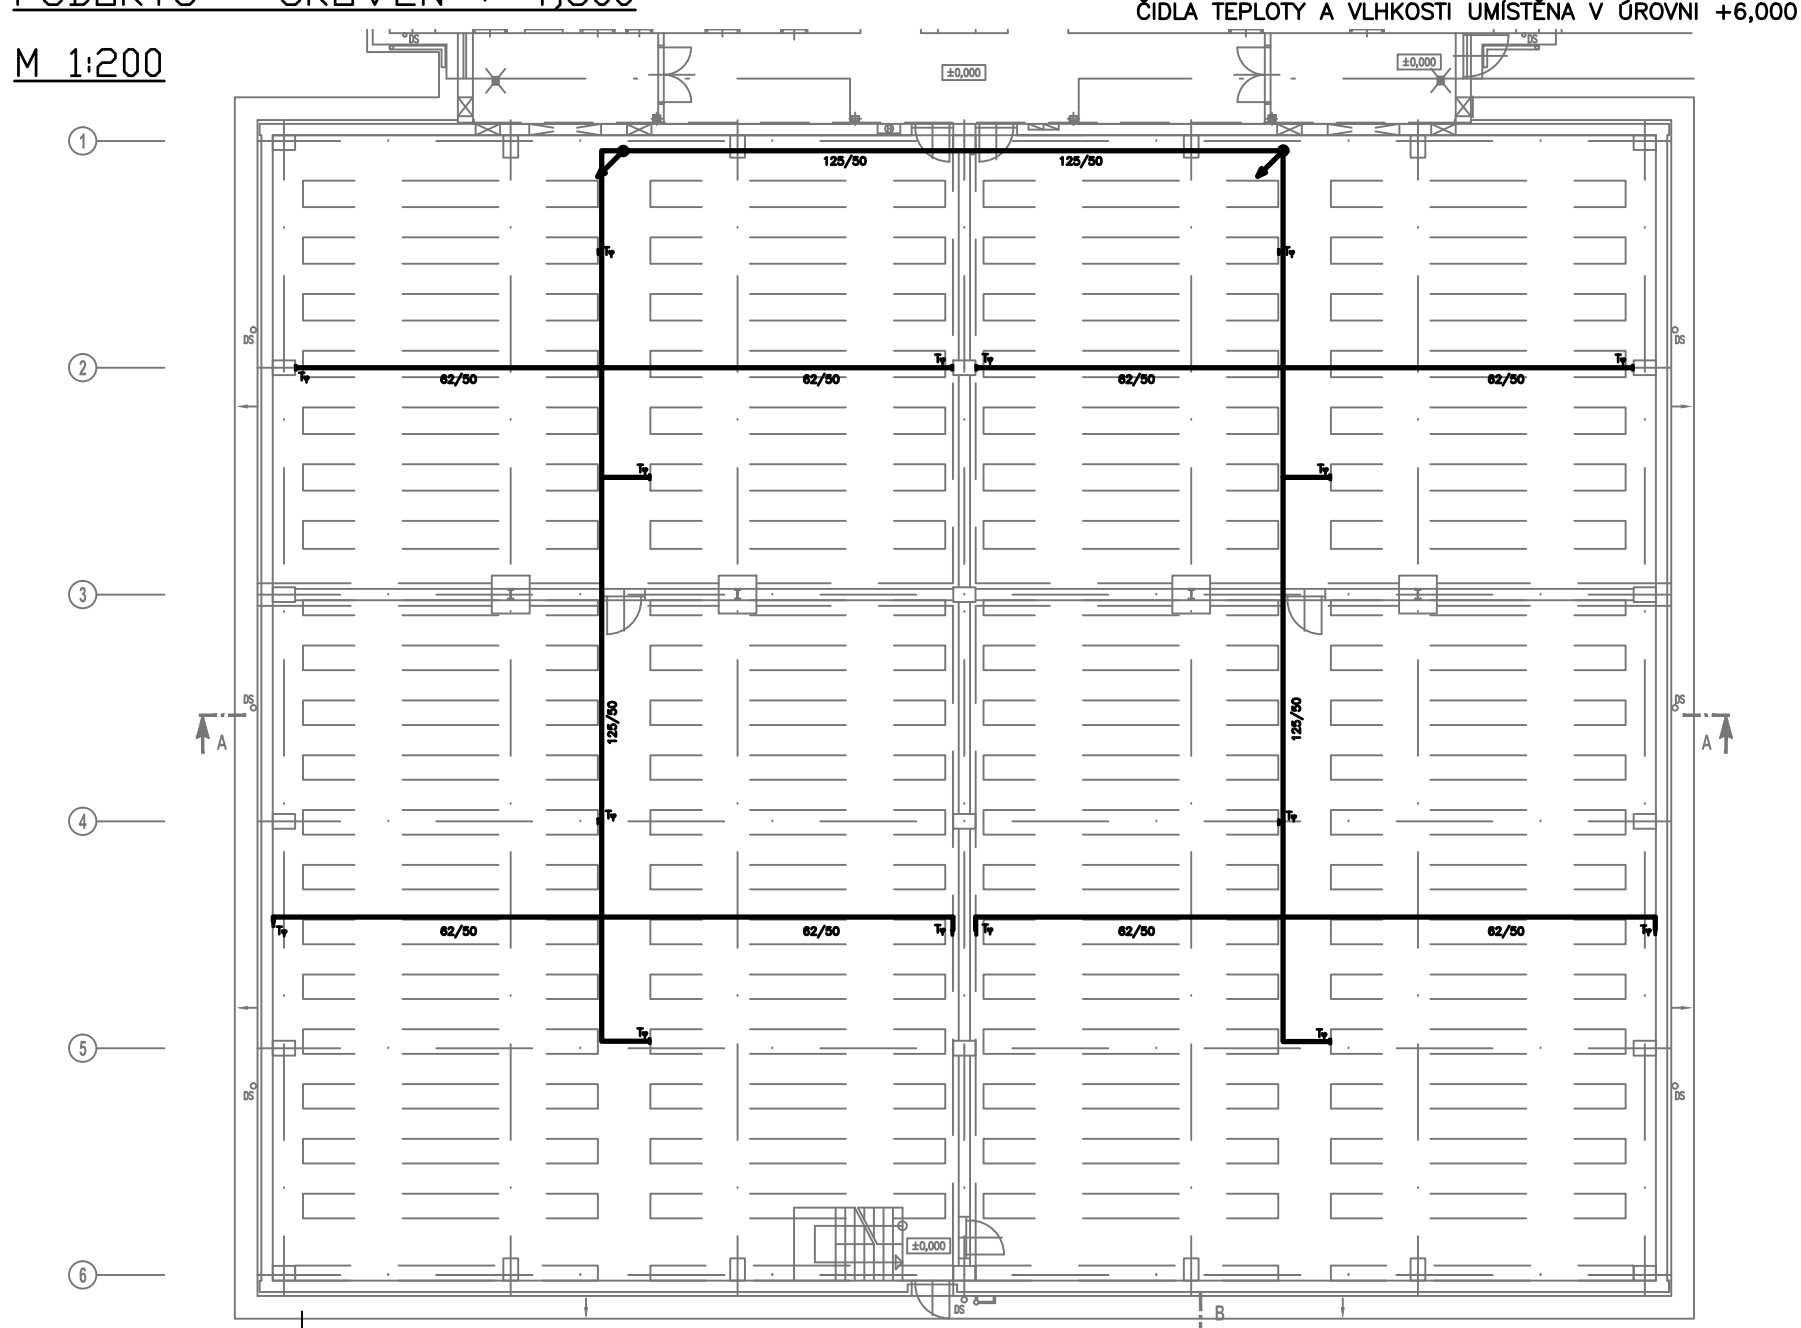

PŮDORYS - ÚROVEŇ +0.000  
M 1:100

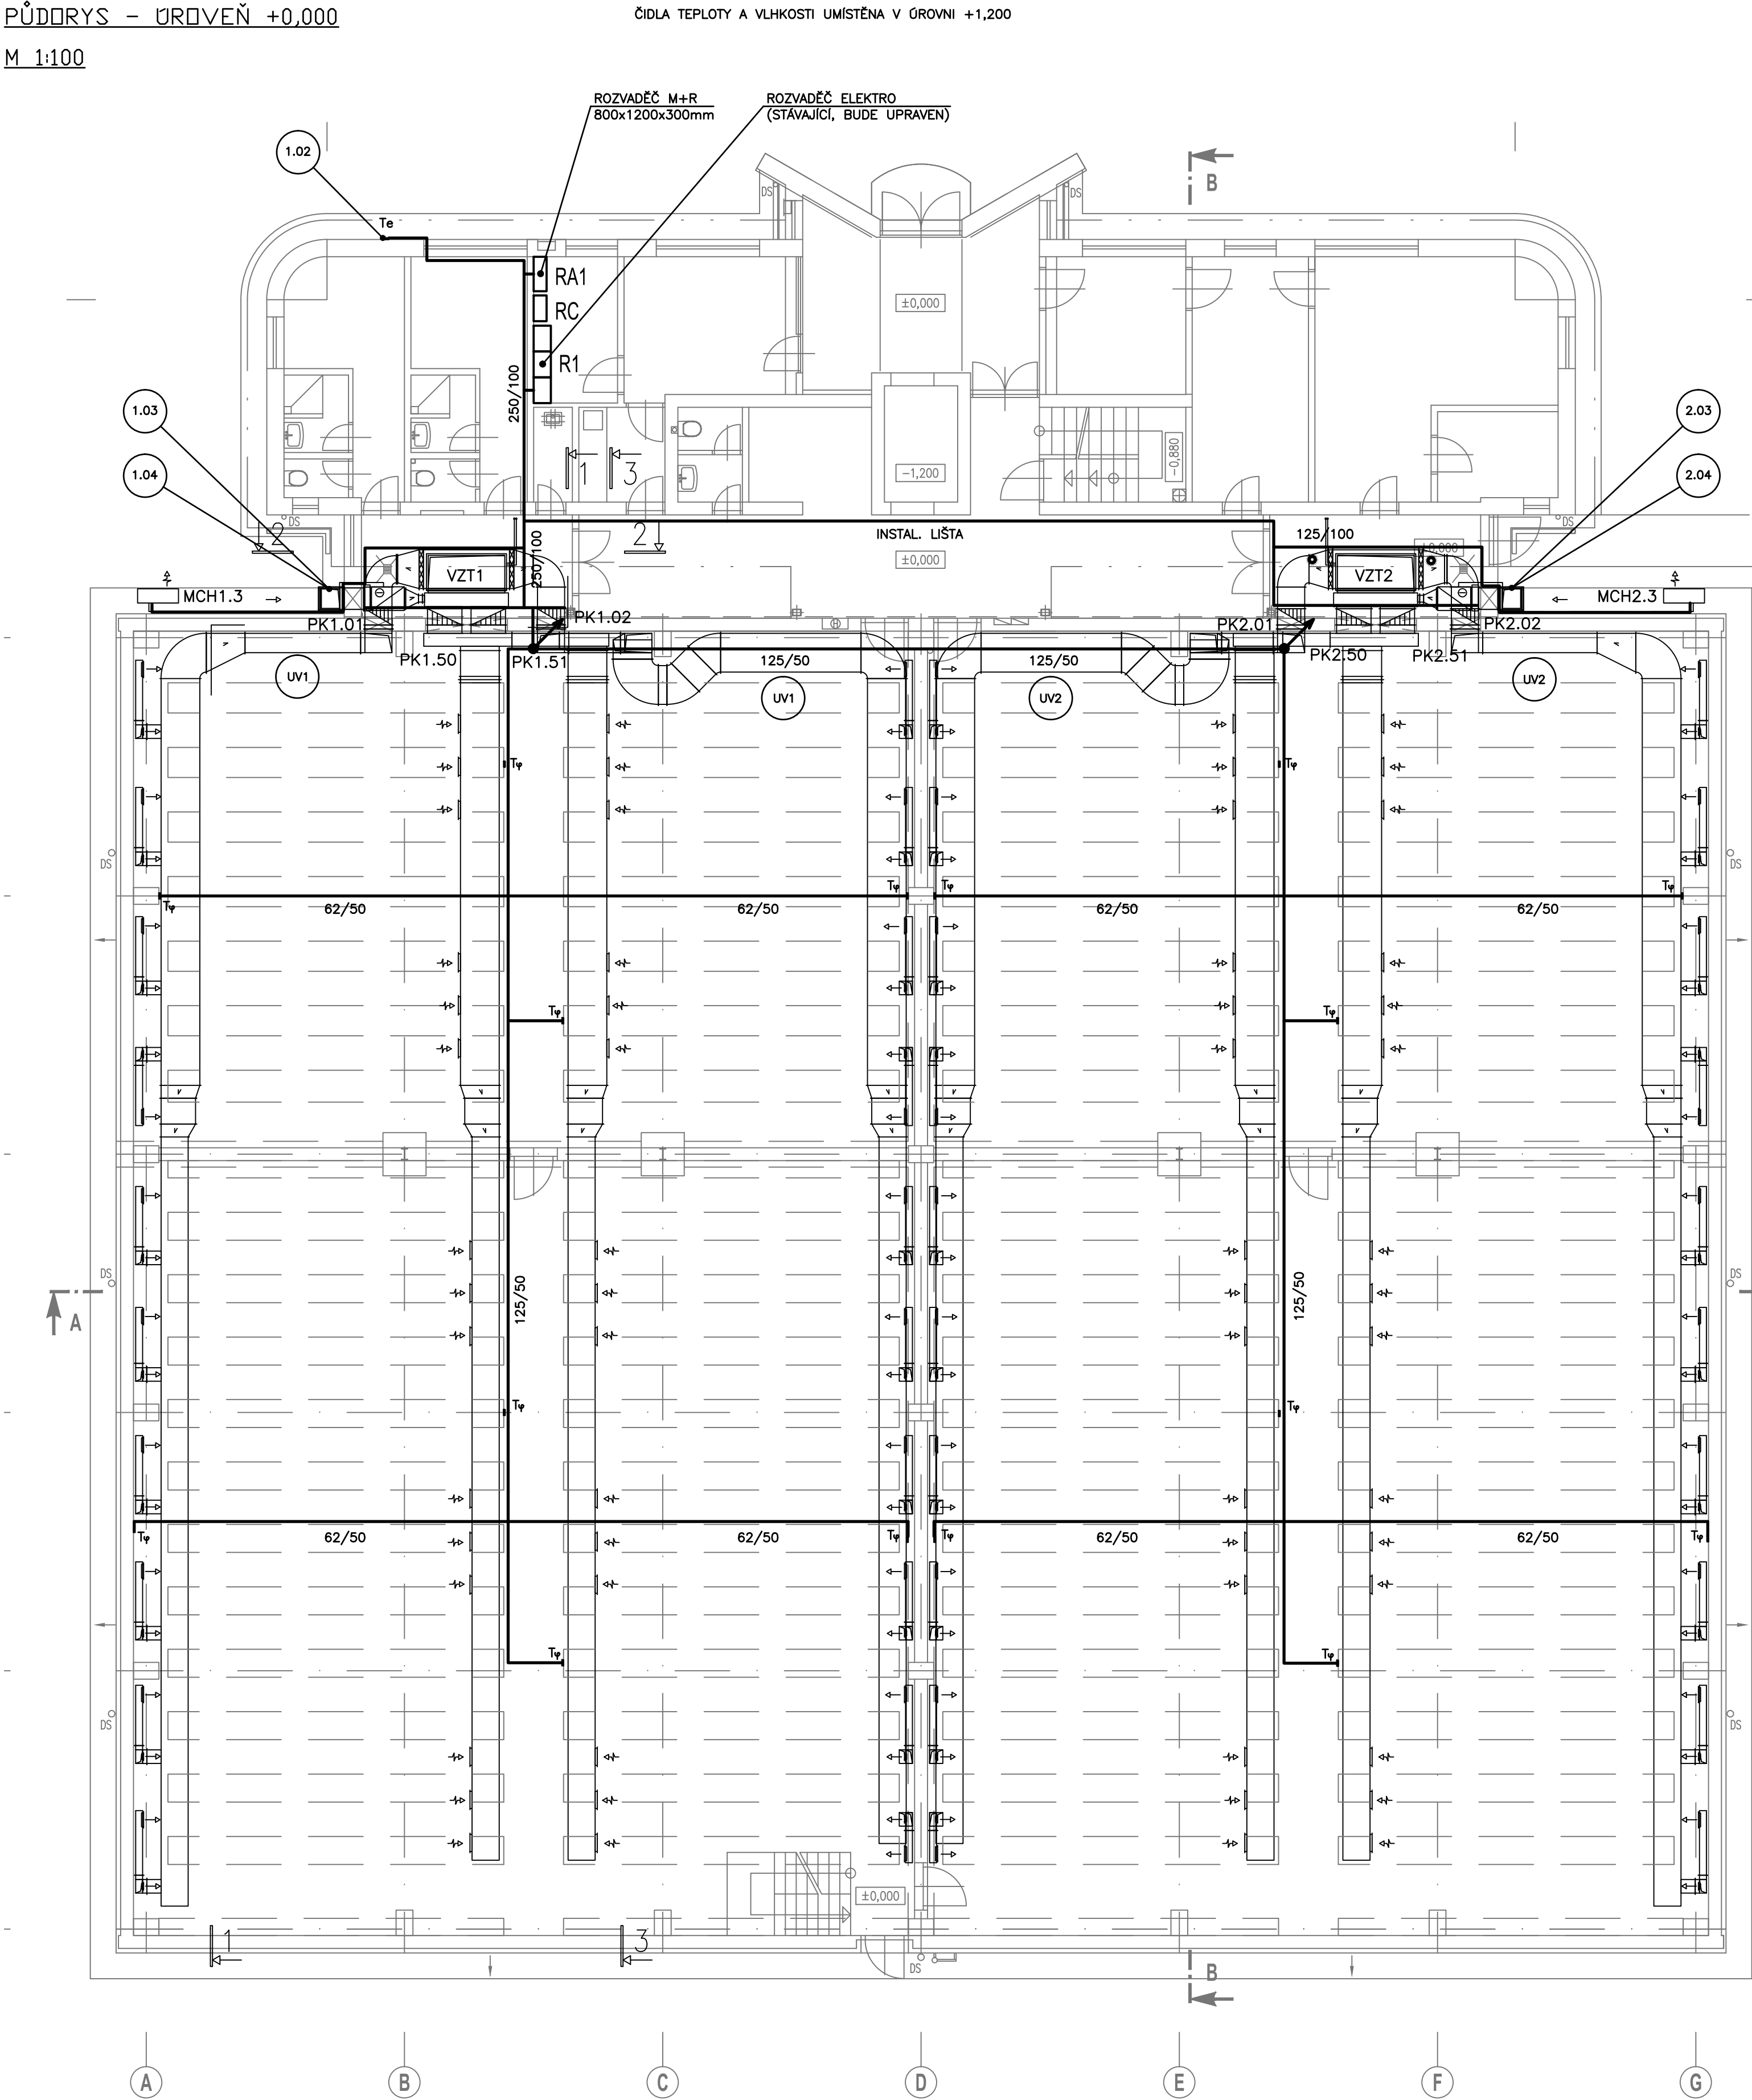

- LEGENDA M+R
- ..... POLOŽKA M+R (VIZ. SPECIFIKACE M+R)
  - ..... KABELOVÝ ŽLAB M+R, ROZMĚRY 62/50mm
  - ..... STOUPAČKA M+R
  - ..... ČIDLO TEPLoty A VLHKOSTI
  - ..... ČIDLO TEPLoty

|  |   |               |
|--|---|---------------|
| ŽAD. PROJEKTANT: Ing. Vladimír PÍŠA  | VYPRACOVAL: Šárka SEBĚLÁČKOVÁ                       | ŽPŘEDVATEL:   |
| KONTROLOVAL: Ing. Vladimír PÍŠA  | AR TECHN. s.r.o. / Na Havlově 20/7 / 100 00 Praha 6 |               |
| INVESTOR: OSTAT. ŽEŇČELSKÉ EKONOMICKÝ A INFORMAČNÍ, MANEŽURA 1453/75, 120 56 PRAHA 2 | Načíslo 100 000 / Načíslo 100 000                   |               |
| STAVBA: VÝMĚNA KLIMATIZACE V OBJEKTU KNĚŽNÍHO DEPOZITÁŘE ÚZEJ-KOJETICE               | STUPĚŇ DOKUMENTACE: PD PRO VÝBER ŘEŠAVATELE         |               |
| ČÁST: MĚŘENÍ A REGULACE  | DATUM: 10.2014                                      | FORMÁT: A4    |
| BRSAH  | Č. ZAKAZKY: 1100                                    | Č. PŘÍK: 1100 |
| PŮDORYSY, ŘEZ  | Č. VÝKRESU: 12                                      | Č. PŘÍK: 1100 |