Suchý potok, Suchohrdly, km 6,170-7,300
- oprava koryta

Situace stavby ř. km 6,170 - 6,530

M 1 : 500

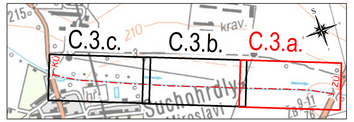

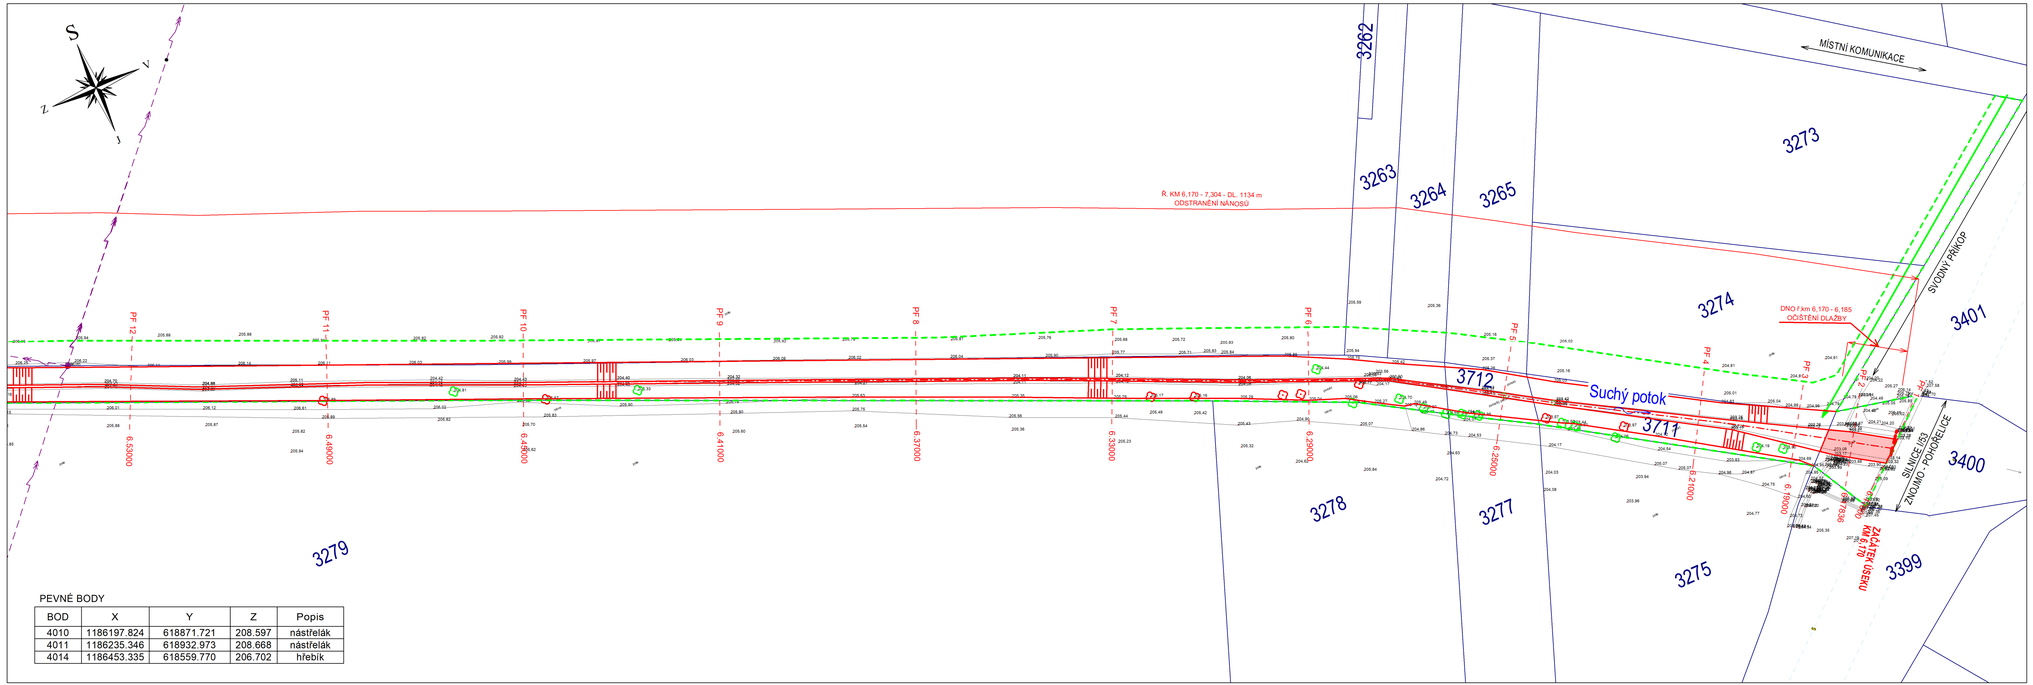

PEVNÉ BODY

BOD	X	Y	Z	Popis
4010	1186197.824	618871.721	208.597	nástřelák
4011	1186235.346	618932.973	208.668	nástřelák
4014	1186453.335	618559.770	206.702	hřebík

LEGENDA

	NOVÝ STAV
	OSA TOKU
	PŘÍČNÉ ŘEZY
	OČIŠTĚNÍ STÁVAJÍCÍ DLAŽBY
	OČIŠTĚNÍ STÁVAJÍCÍ ROVNANINY
	OPEVNĚNÍ KAMENNOU ROVNANINOU
	HRANICE PARCEL
	VNITŘNÍ HRANICE PARCEL
	HLAVNÍ VRSTEVNICE
	VEDLEJŠÍ VRSTEVNICE
	STROM
	STROM URČENÝ KE KÁCENÍ
	PRŮJEZD KE STAVBĚ
	OBVOD STAVENIŠTĚ
Z.S.	ZAŘÍZENÍ STAVENIŠTĚ, SKLADKA MATERIÁLU

LEGENDA - INŽENÝRSKÉ SÍTĚ

	STL PLYNOVOD - INNOGY
	NADZEMNÍ VEDENÍ VN - E.ON
	PODZEMNÍ VEDENÍ NN - E.ON
	OPTICKÝ KABEL - CETIN
	KANALIZACE - VAS a.s.
	VODOVOD - VAS a.s.

Poznámka: navržené kontrukce budou plynule navázány na stávající konstrukce
Zákres inženýrských sítí je pouze orientační a neslouží k jejich vytýčení.
Před zahájením stavebních prací bude provedeno vytýčení inženýrských sítí.

Polohopisný systém: S-JTSK Výškopisný systém: B.p.v.

Vedoucí projektant: Ing. Petr Marčák	Kreslil: Bc. Marek Judas	Zodpovědný projektant: Ing. Petr Marčák	REGIOPROJEKT BRNO Projektová a inženýrská činnost v oboru staveb vodního hospodářství a kulturního zemědělství P.O.Box 3, 618 00 Brno IČ: 00220019 Tel: 606 033 120
Investor: Povodí Moravy, s.p.			
K.ú.: Suchohrdly u Miroslavi	Kraj: Jihomoravský	Formát: 5 x A4	
Název akce / stavebního objektu: Suchý potok, Suchohrdly, km 6,170-7,300 - oprava koryta		Datum: 10/2017	
		Stupeň PD: DOS/DPS	
		Archivační č.: 17045-14XT-PA	
Obsah: Situace stavby ř. km 6,170 - 6,530		Měřítko: 1 : 500	Výkres číslo: C.3.a.

Tabulka formátu 1000 x 297 mm