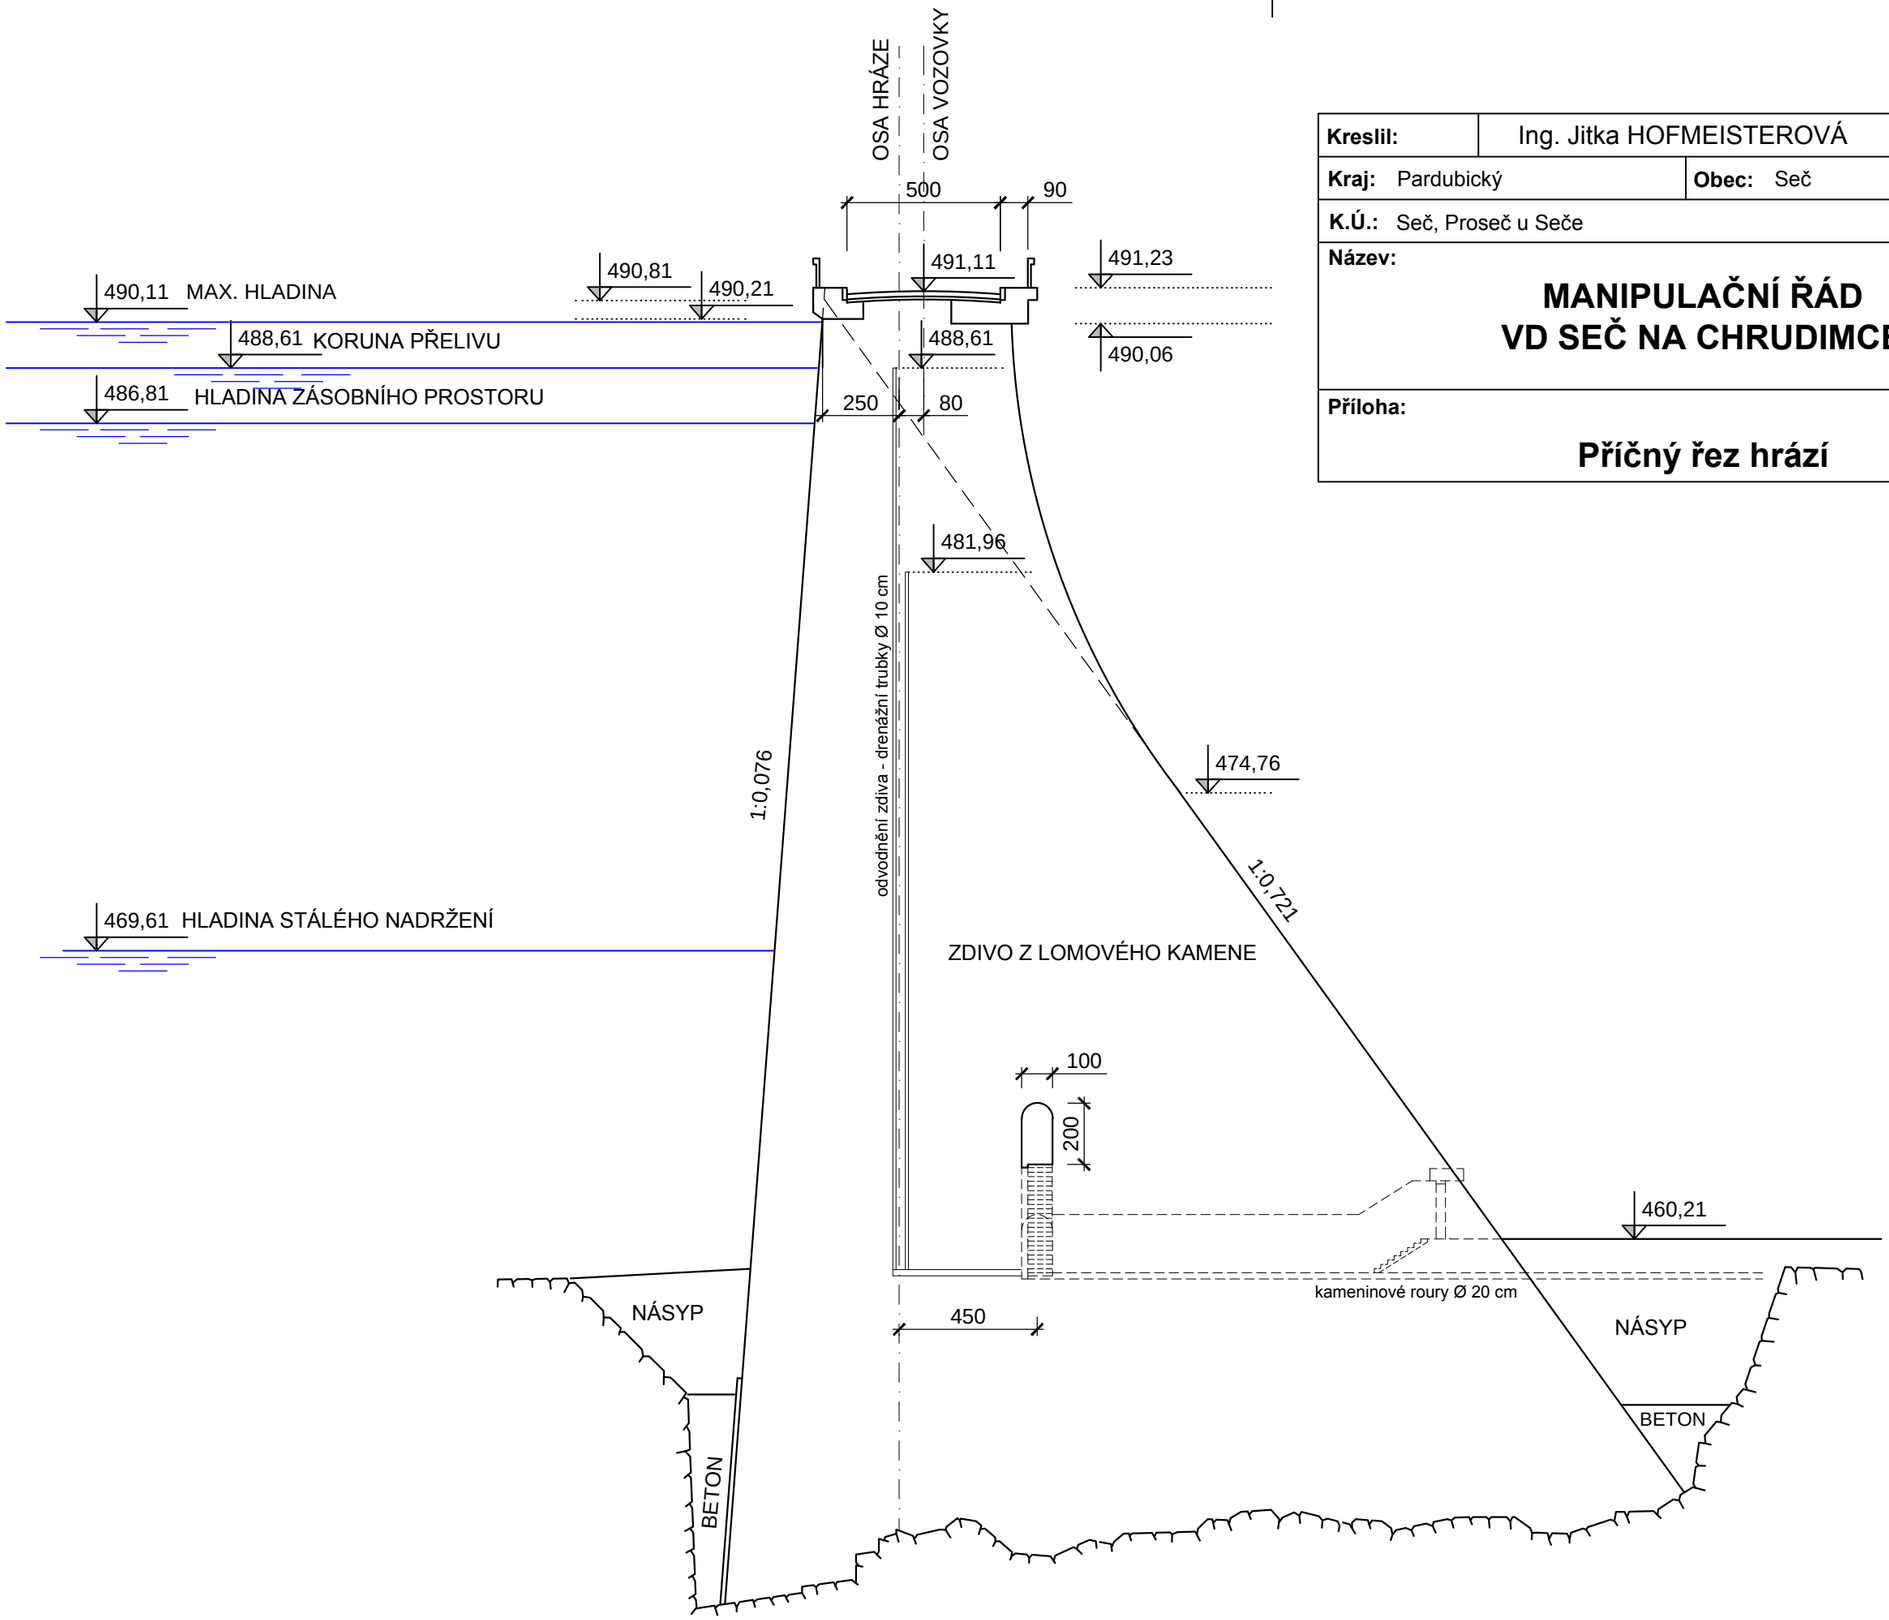

Kreslil:	Ing. Jitka HOFMEISTEROVÁ	
Kraj: Pardubický	**Obec:** Seč	
K.Ú.: Seč, Proseč u Seče		

Název:

MANIPULAČNÍ ŘÁD VD SEČ NA CHRUDIMCE

Příloha:

Příčný řez hrází

Povodí Labe, státní podnik
Víta Nejedlého 951, 500 03
Hradec Králové
POVODÍ LABE

Datum	květen 2006
Výškový systém	Balt po vyrovnání
Měřítko	**Č. přílohy**
1 : 200	**G.2.4**

FORMÁT 2 A4

Kótováno v [cm]