



Česká telekomunikační infrastruktura a.s.
Olšanská 2681/6
130 00 Praha 3
DIČ: CZ04084063

96


SITUAČNÍ VÝKRES - POLYGON 1

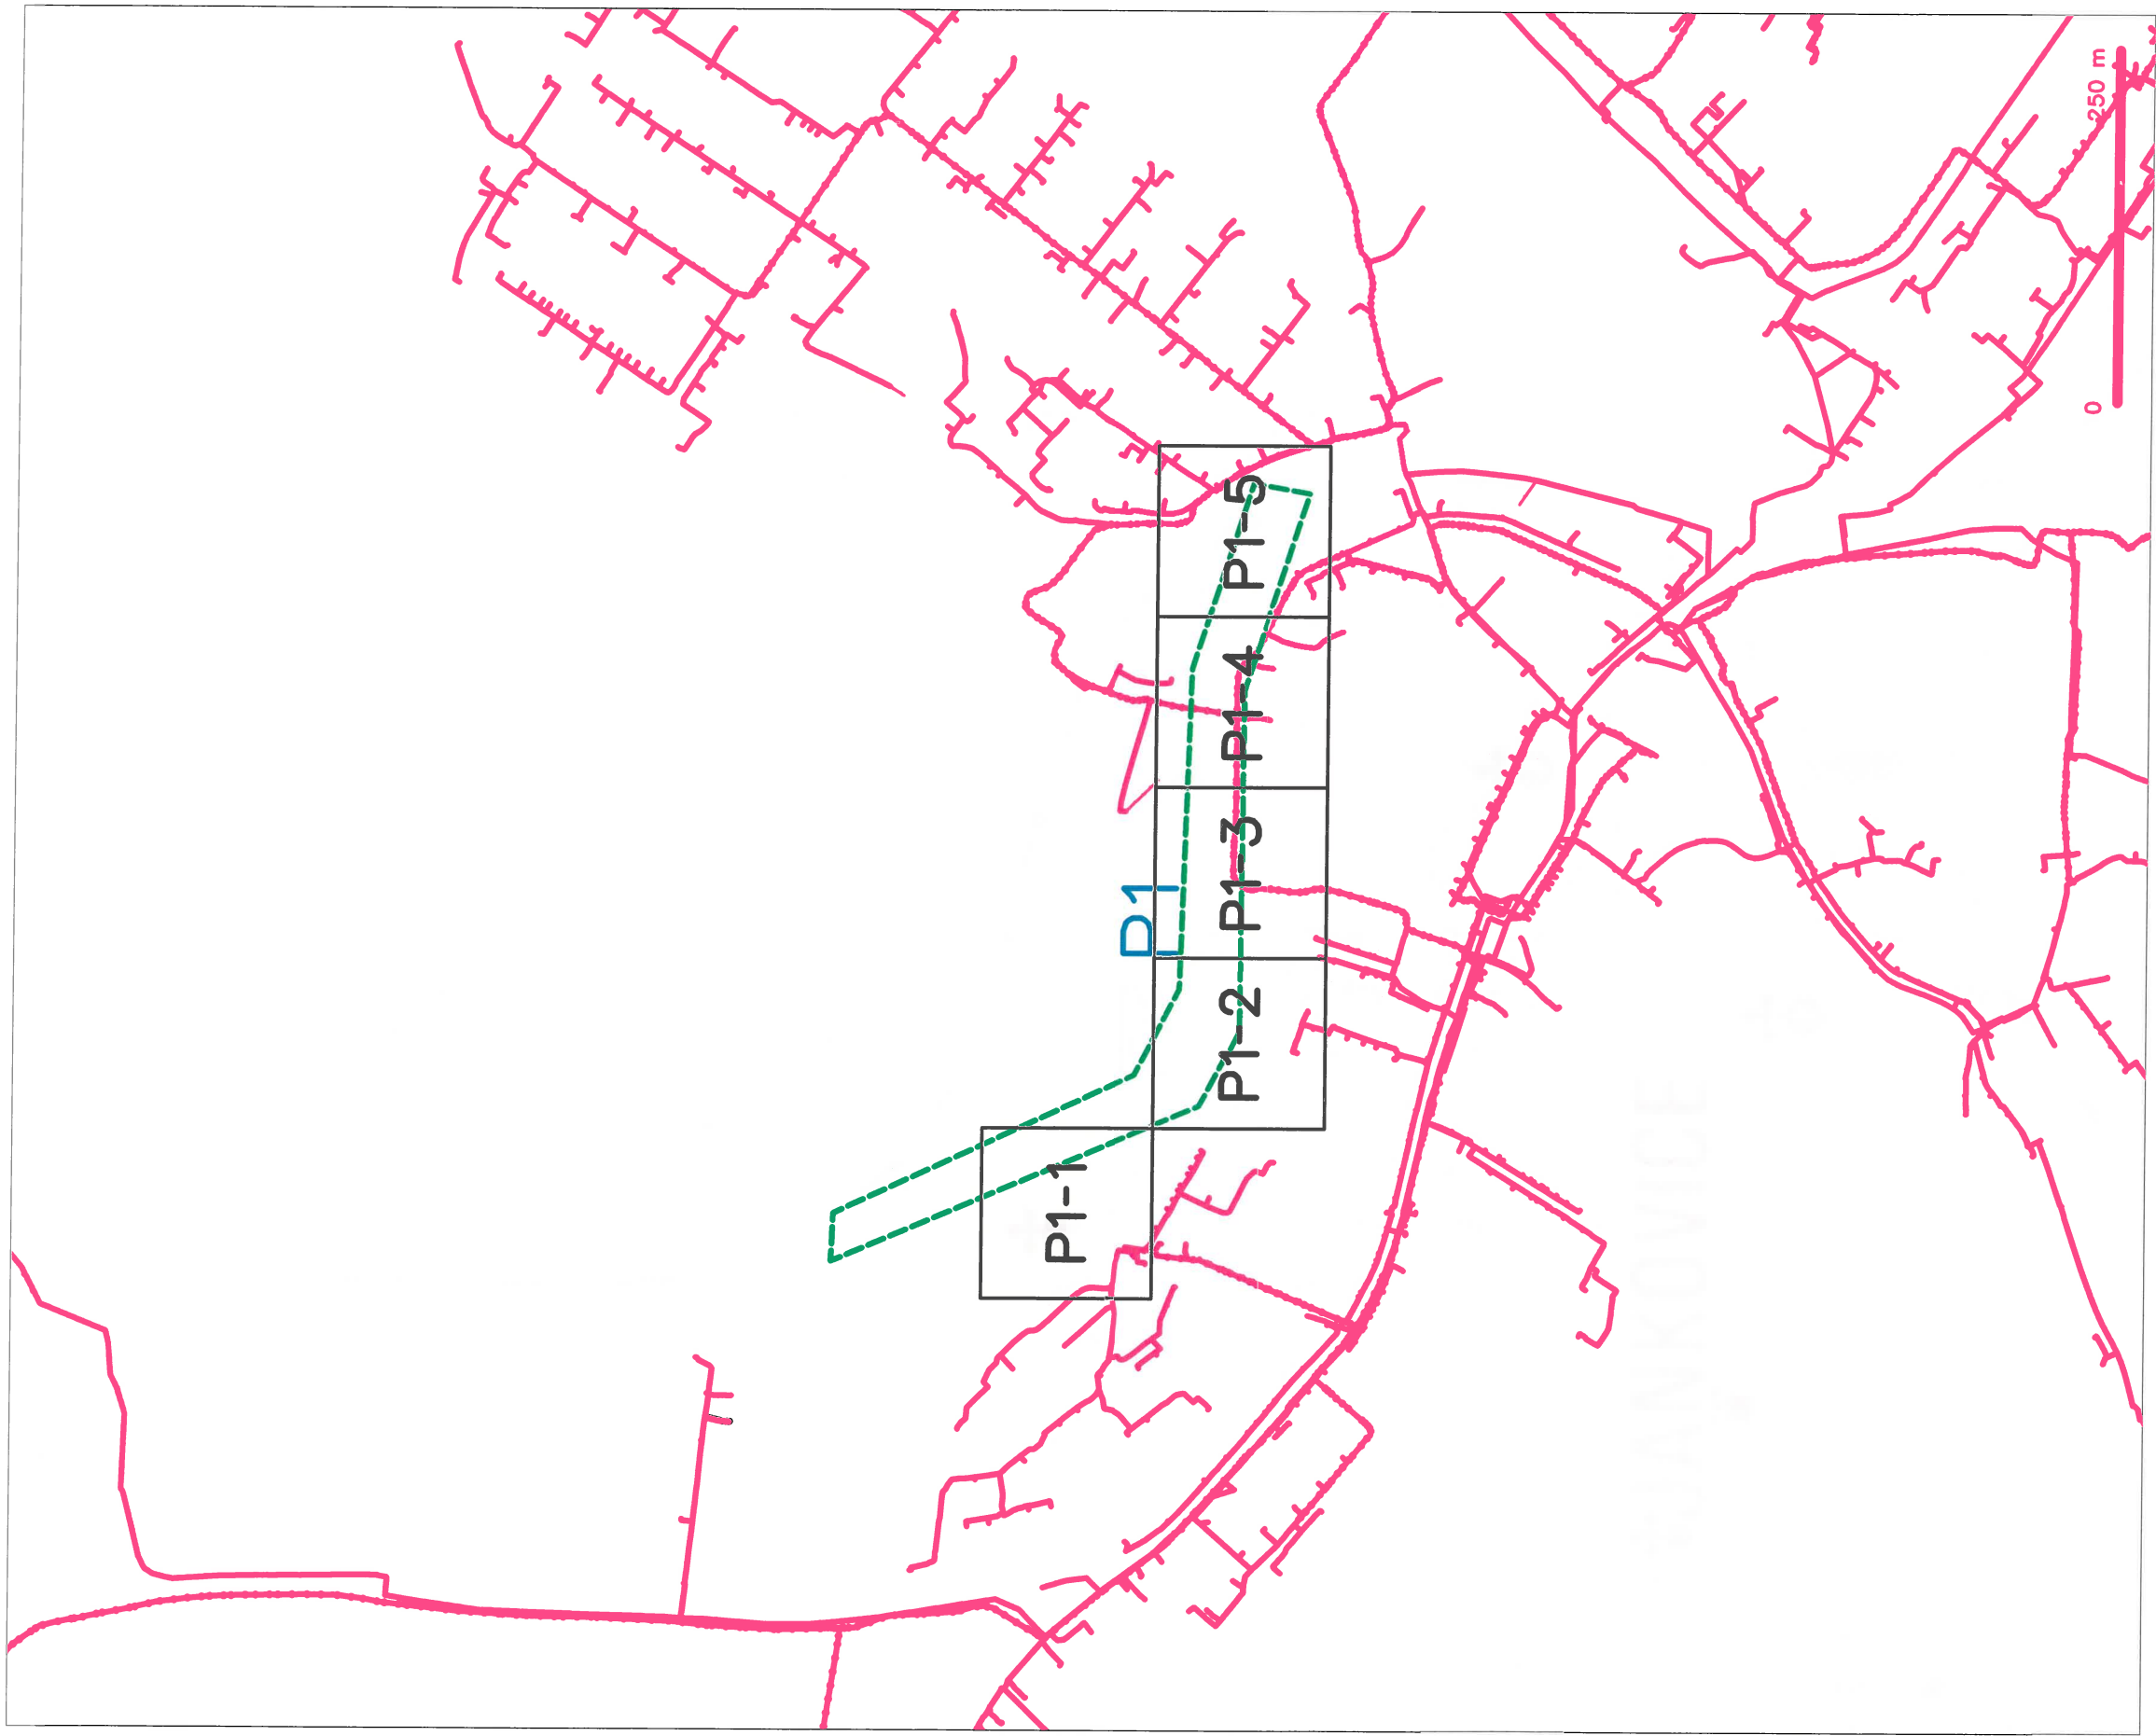

LEGENDA





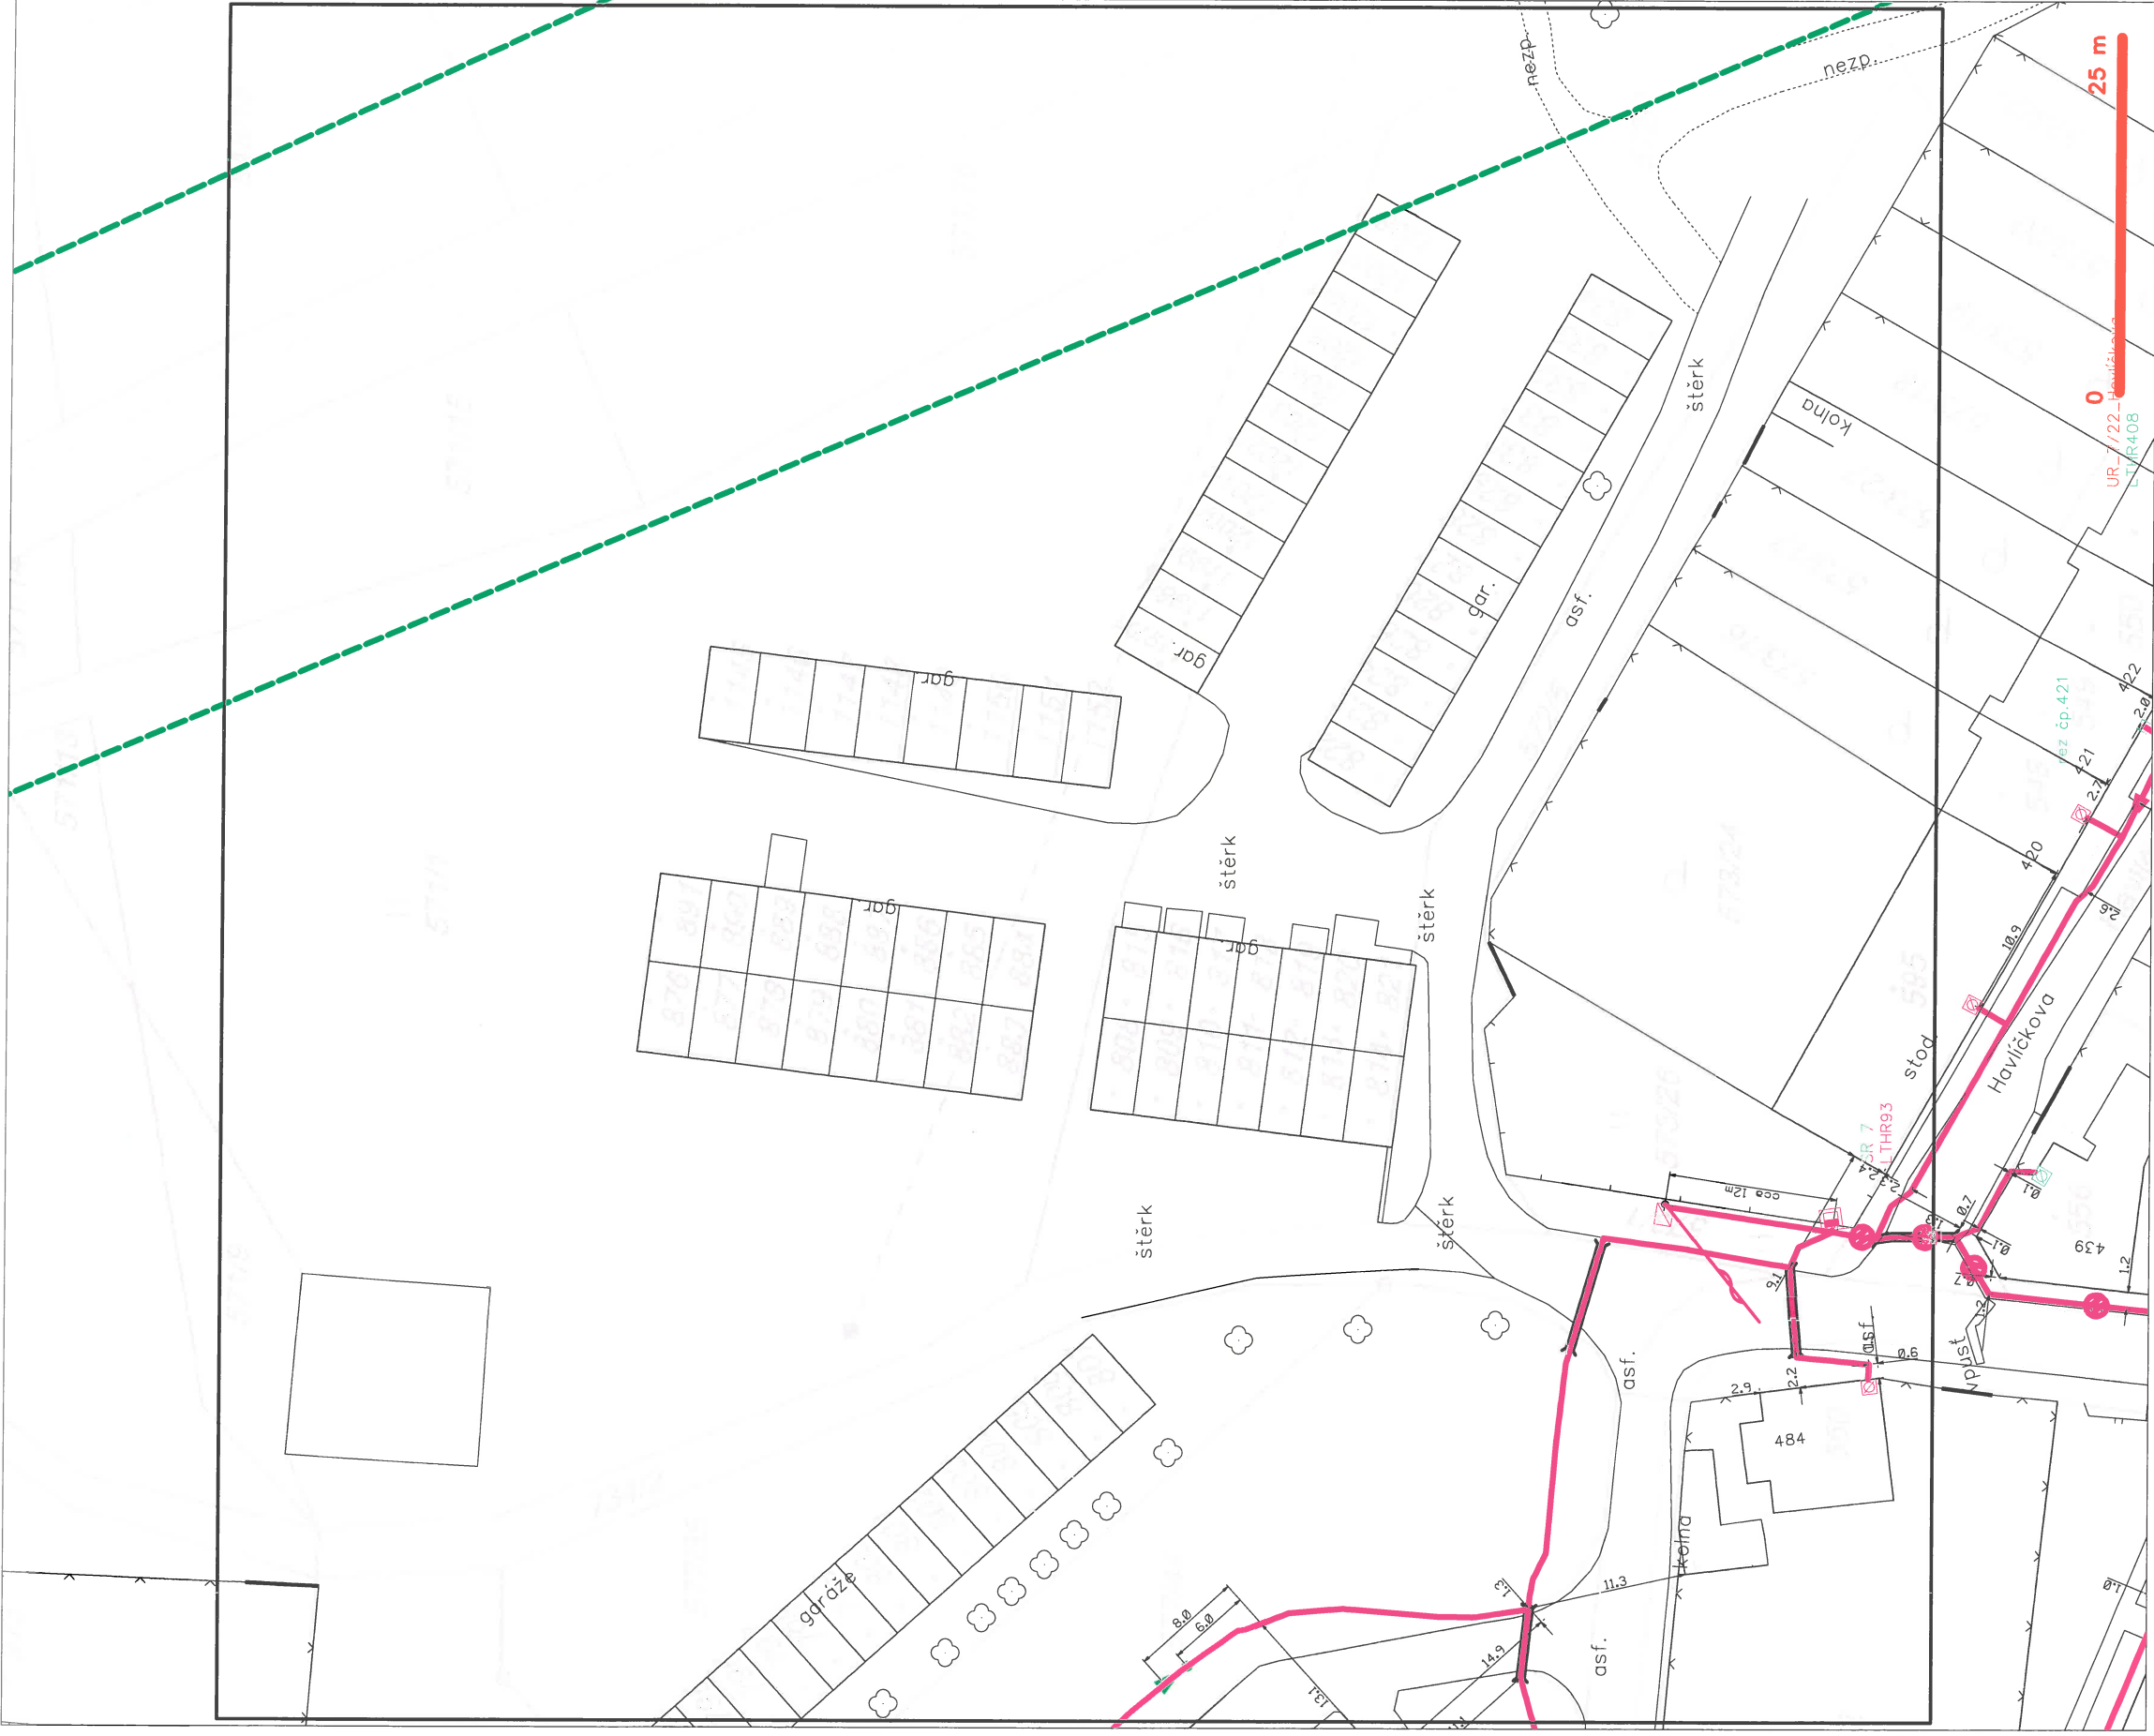






























 






















































- | | | | |
|--|---|--|---|
| | hranice zájmového území k vyjádření | | nezaměřený průběh optického kabelu, HDPÉ trubky |
| | NI přípojka, území s NI přípojkou CETN | | nebo souběh optického a metalického kabelu |
| | zaměřený průběh metalického kabelu | | radové síť, ochranné pásmo radové sítě |
| | zaměřený průběh optického kabelu, HDPÉ trubky | | podzemní síť |
| | nebo souběh optického a metalického kabelu | | napravovaná síť |
| | nezaměřený průběh metalického kabelu | | podzemní síť cizí |
| | podzemní síť cizí | | síť s NI |
| | | | kolektor, kabelovod |

SITUAČNÍ VÝKRES - POLYGON 1, list kladu P1-1



LEGENDA

- hranice zájmového území k vyjádření
— NW přípočka, území s NW přípočkou ČETIN
— zameškaný průběh metalického kabelu
— zameškaný průběh optického kabelu, KJPE, trubky
nebo soušeň optického a metalického kabelu
— nezameškaný průběh metalického kabelu
— nadzemní síť cizí

- 


























































































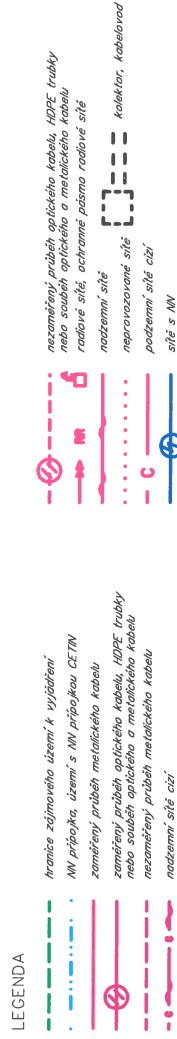
SITUAČNÍ VÝKRES - POLYGON 1, list kladu P1-2




LEGENDA

- [illegible]

SITUAČNÍ VÝKRES - POLYGON 1, list kladu P1-3




SITUAČNÍ VÝKRES - POLYGON 1, list kladu P1-4

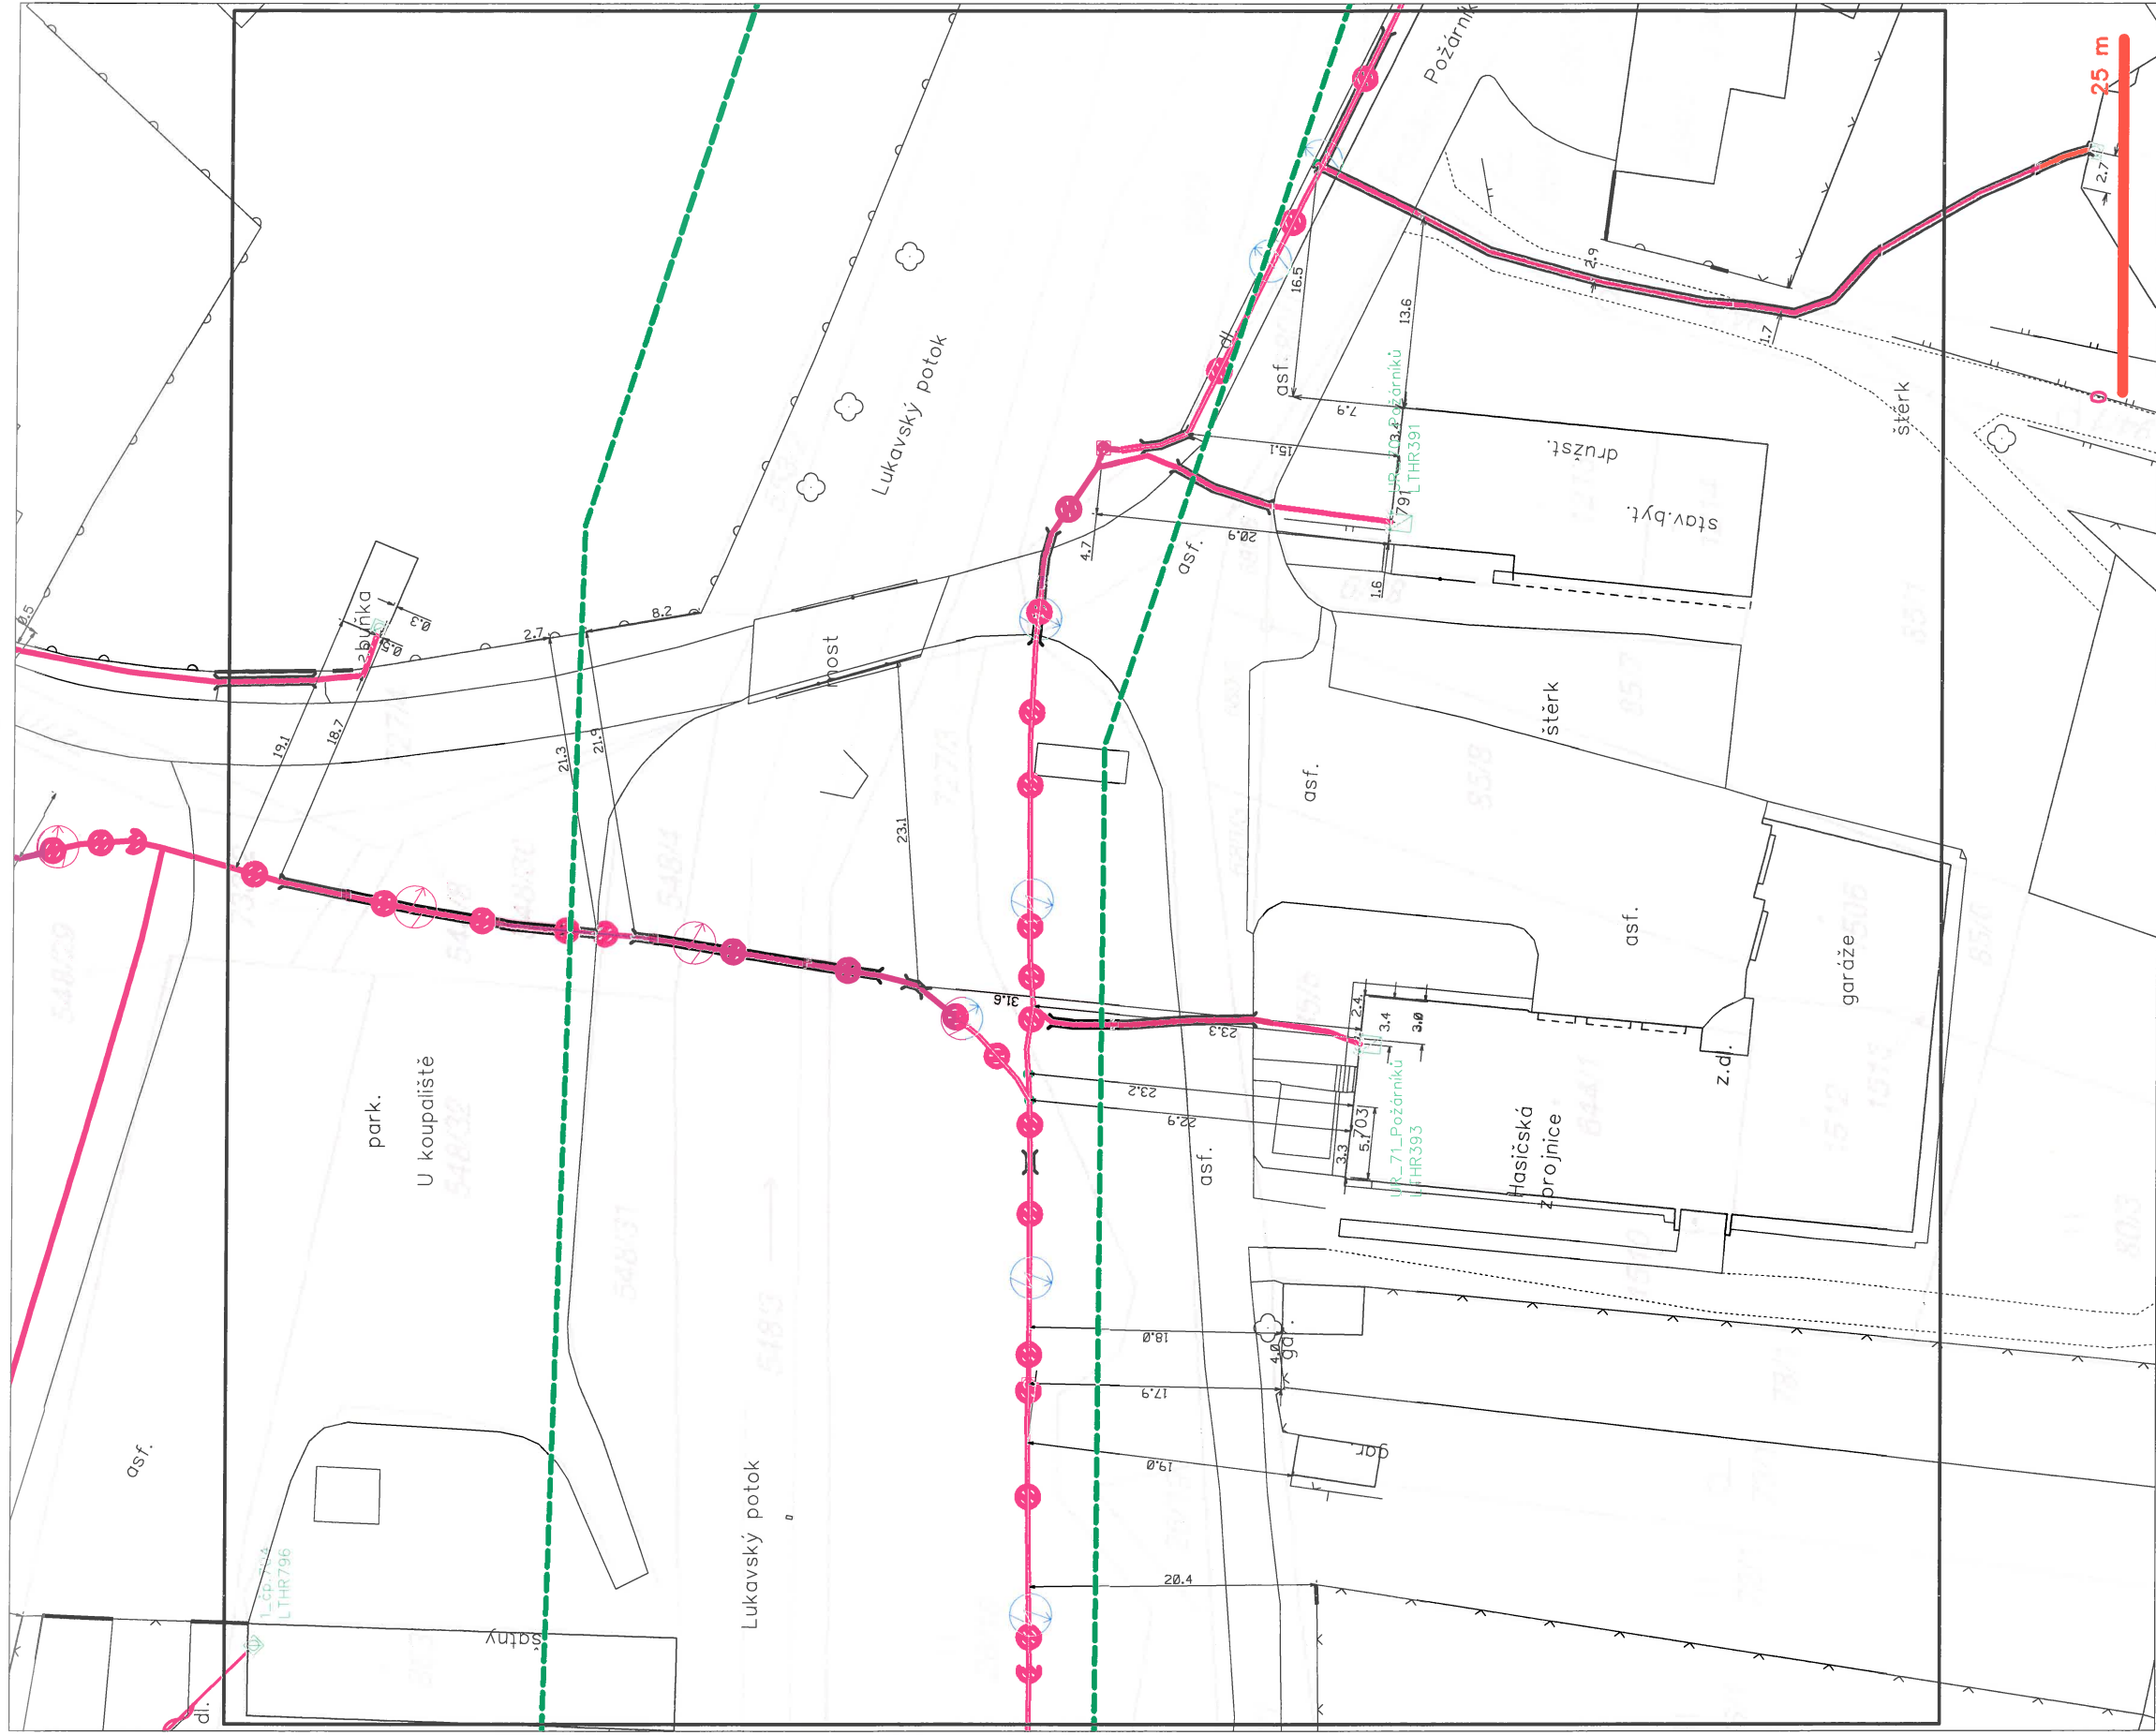

LEGENDA

- | | | | |
|--|---|--|---|
| | hranice zájmového území k vyjádření | | nezaměřený průběh optického kabelu, HDPZ trubky |
| | NV přípočka, území s NV přípočkou CETIN | | nado soustav optického a metalického kabelu |
| | zaměřený průběh metalického kabelu | | radové síť, ochranné pásmo radové sítě |
| | zaměřený průběh optického kabelu, HDPZ trubky | | podzemní síť |
| | nado soustav optického a metalického kabelu | | napravovací síť |
| | nezaměřený průběh metalického kabelu | | podzemní síť cizí |
| | podzemní síť cizí | | síť s NV |

SITUAČNÍ VÝKRES - POLYGON 1, list kladu P1-5

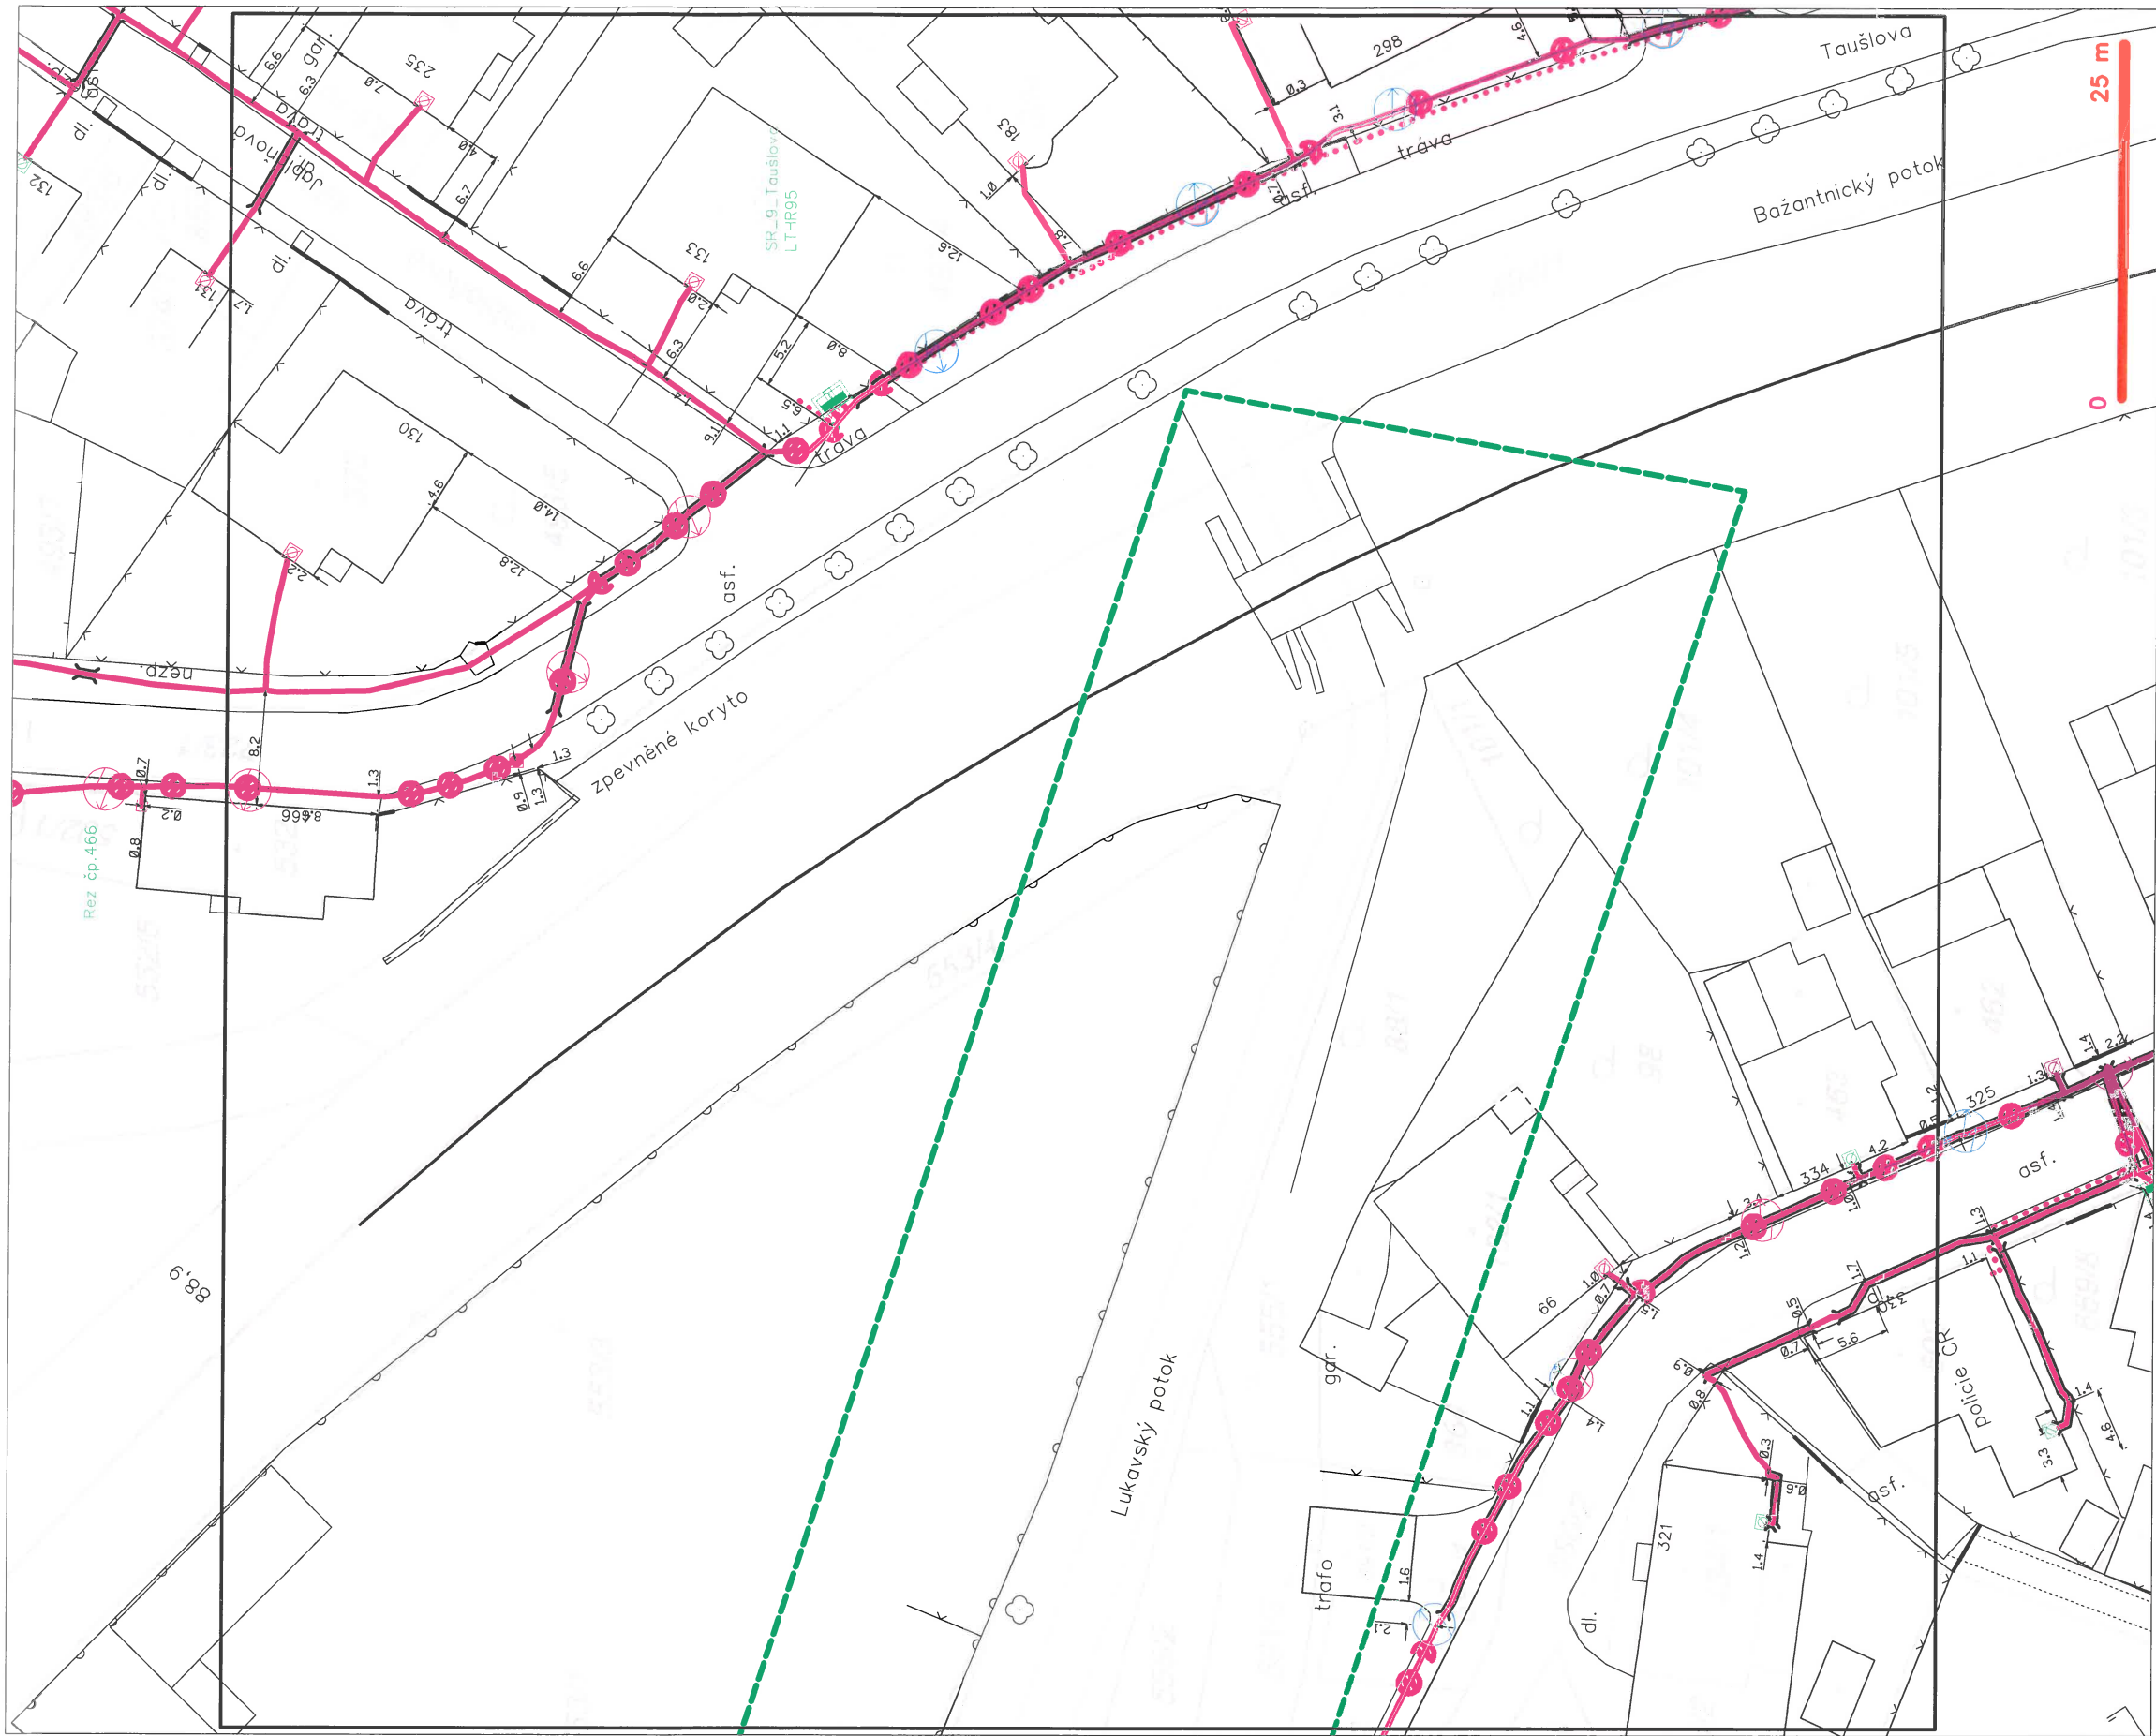

LEGENDA

- | | |
|---|---|
| ----- hranice zájmového území k vyjádření | --- nezaměřený průběh optického kabelu, HDPČ trubky |
| NI přípojka, území s NI přípojkou CETIN | --- nadstavba optického a metalického kabelu |
| ----- zaměřený průběh metalického kabelu | --- radové síť, ochranné pásmo radové síť |
| ----- zaměřený průběh optického kabelu, HDPČ trubky | --- nadzemní síť |
| ----- nezaměřený průběh metalického kabelu | --- neprovozovaná síť |
| ----- nadzemní síť cizí | --- podzemní síť cizí |
| | --- síť s NI |
| | --- kolektor, kabelovod |