

VENCL-SERVIS, Vodovody a kanalizace s.r.o., Albertova 1393, Žamberk

O.r. Hradec Králové – firm. 7973/93, Rg. C 4667

Tel./fax

Bankovní spojení

IČO

DIČ

465/612010, 613126, 613518

GE Capital Bank Žamberk, č.u. 401504-664/0600

49810278

CZ 49810278

AGROPROJEKCE LITOMYŠL

Spol. s r. o.

Pan Remsa Jan

Na Lánech

570 01 LITOMYŠL

VÁŠ DOPIS ZNAČKY / ZE DNE

NAŠE ZNAČKA

/

VYŘIZUJE / LINKA

VENCL /

ŽAMBERK DNE

21.4.2008

Věc:

Výstavba PPO toku Divoká Orlice Žamberk

Do přiložené situace jsou zakresleny orientačně vodovod a kanalizace.

Se stavbou souhlasíme za podmínek:

1. V autokempu umístit val mimo kanalizační sběrač.
2. V úseku od železného mostu po lávku na pravém břehu po toku požadujeme provést přeložku vodovodu a zabezpečit přístup pro případné opravy a údržbu na tomto zařízení po vybudování ochranné zdi
3. Upozorňujeme na dodržení zákona 274/2001 § 23.
4. Požadujeme odsouhlasení projektové dokumentace.

S pozdravem

Vencl Jiří

jednatel společnosti

The stamp contains the text: VYHODNĚNÍ, VOD. A KANALIZACE S.R.O., IČO: 49810278, Rg. C 4667, Albertova 1393, Žamberk, tel. 465 612 010, 613 126, 613 518.

VENCL-SERVIS Vodovody a kanalizace s.r.o., Albertova 1393, Žamberk

O.r. Hradec Králové – firm. 7973/93, Rg. C 4667

Tel./fax

465/ 612 010, 613 126, 613 518

E-mail: venclservis@orlicko.cz

Bankovní spojení

GE Capital Bank Žamberk, č.u. 401504-664/0600

IČO

49810278

DIČ

CZ49810278

AGROPROJEKCE Litomyšl s.r.o.
Pracoviště Polička
Hegerova 350

572 01 Polička

VÁŠ DOPIS ZNAČKY / ZE DNE

NAŠE ZNAČKA

/

VYŘIZUJE / LINKA

VENCL

ŽAMBERK DNE

17.6..2011

Věc: Vyjádření ke stavbě protipovodňová opatření Žamberk.

Investor: **Povodí Labe státní podnik, Víta Nejedlého 951 Hradec Králové.**

Stavba: **Divoká Orlice, Žamberk, protipodňová opatření.**

Souhlasíme s přeložkou vodovodu dle předložené projektové dokumentace ze dne 16.6.2011.

V místech křížení u lávky u pily s kanalizační stokou 2x a výtlačným vodovodem po orientačním vytyčení požadujeme provádět zemní práce v ochranném pásmu vodovodu a kanalizace ručně.

S pozdravem


Jiří Vencel
Jednatel společnosti

VENCL - SERVIS
Vodovody a kanalizace s.r.o.
O.r. H.K.-firm. 7973/93, Rg. C 4667
Albertova 1393, Žamberk
tel.: 465 612 010, 465 613 121



16. a. 2011 1:1000

SO-05.4. PODROBNÁ SITUACE, PŘÍLOHA 1.

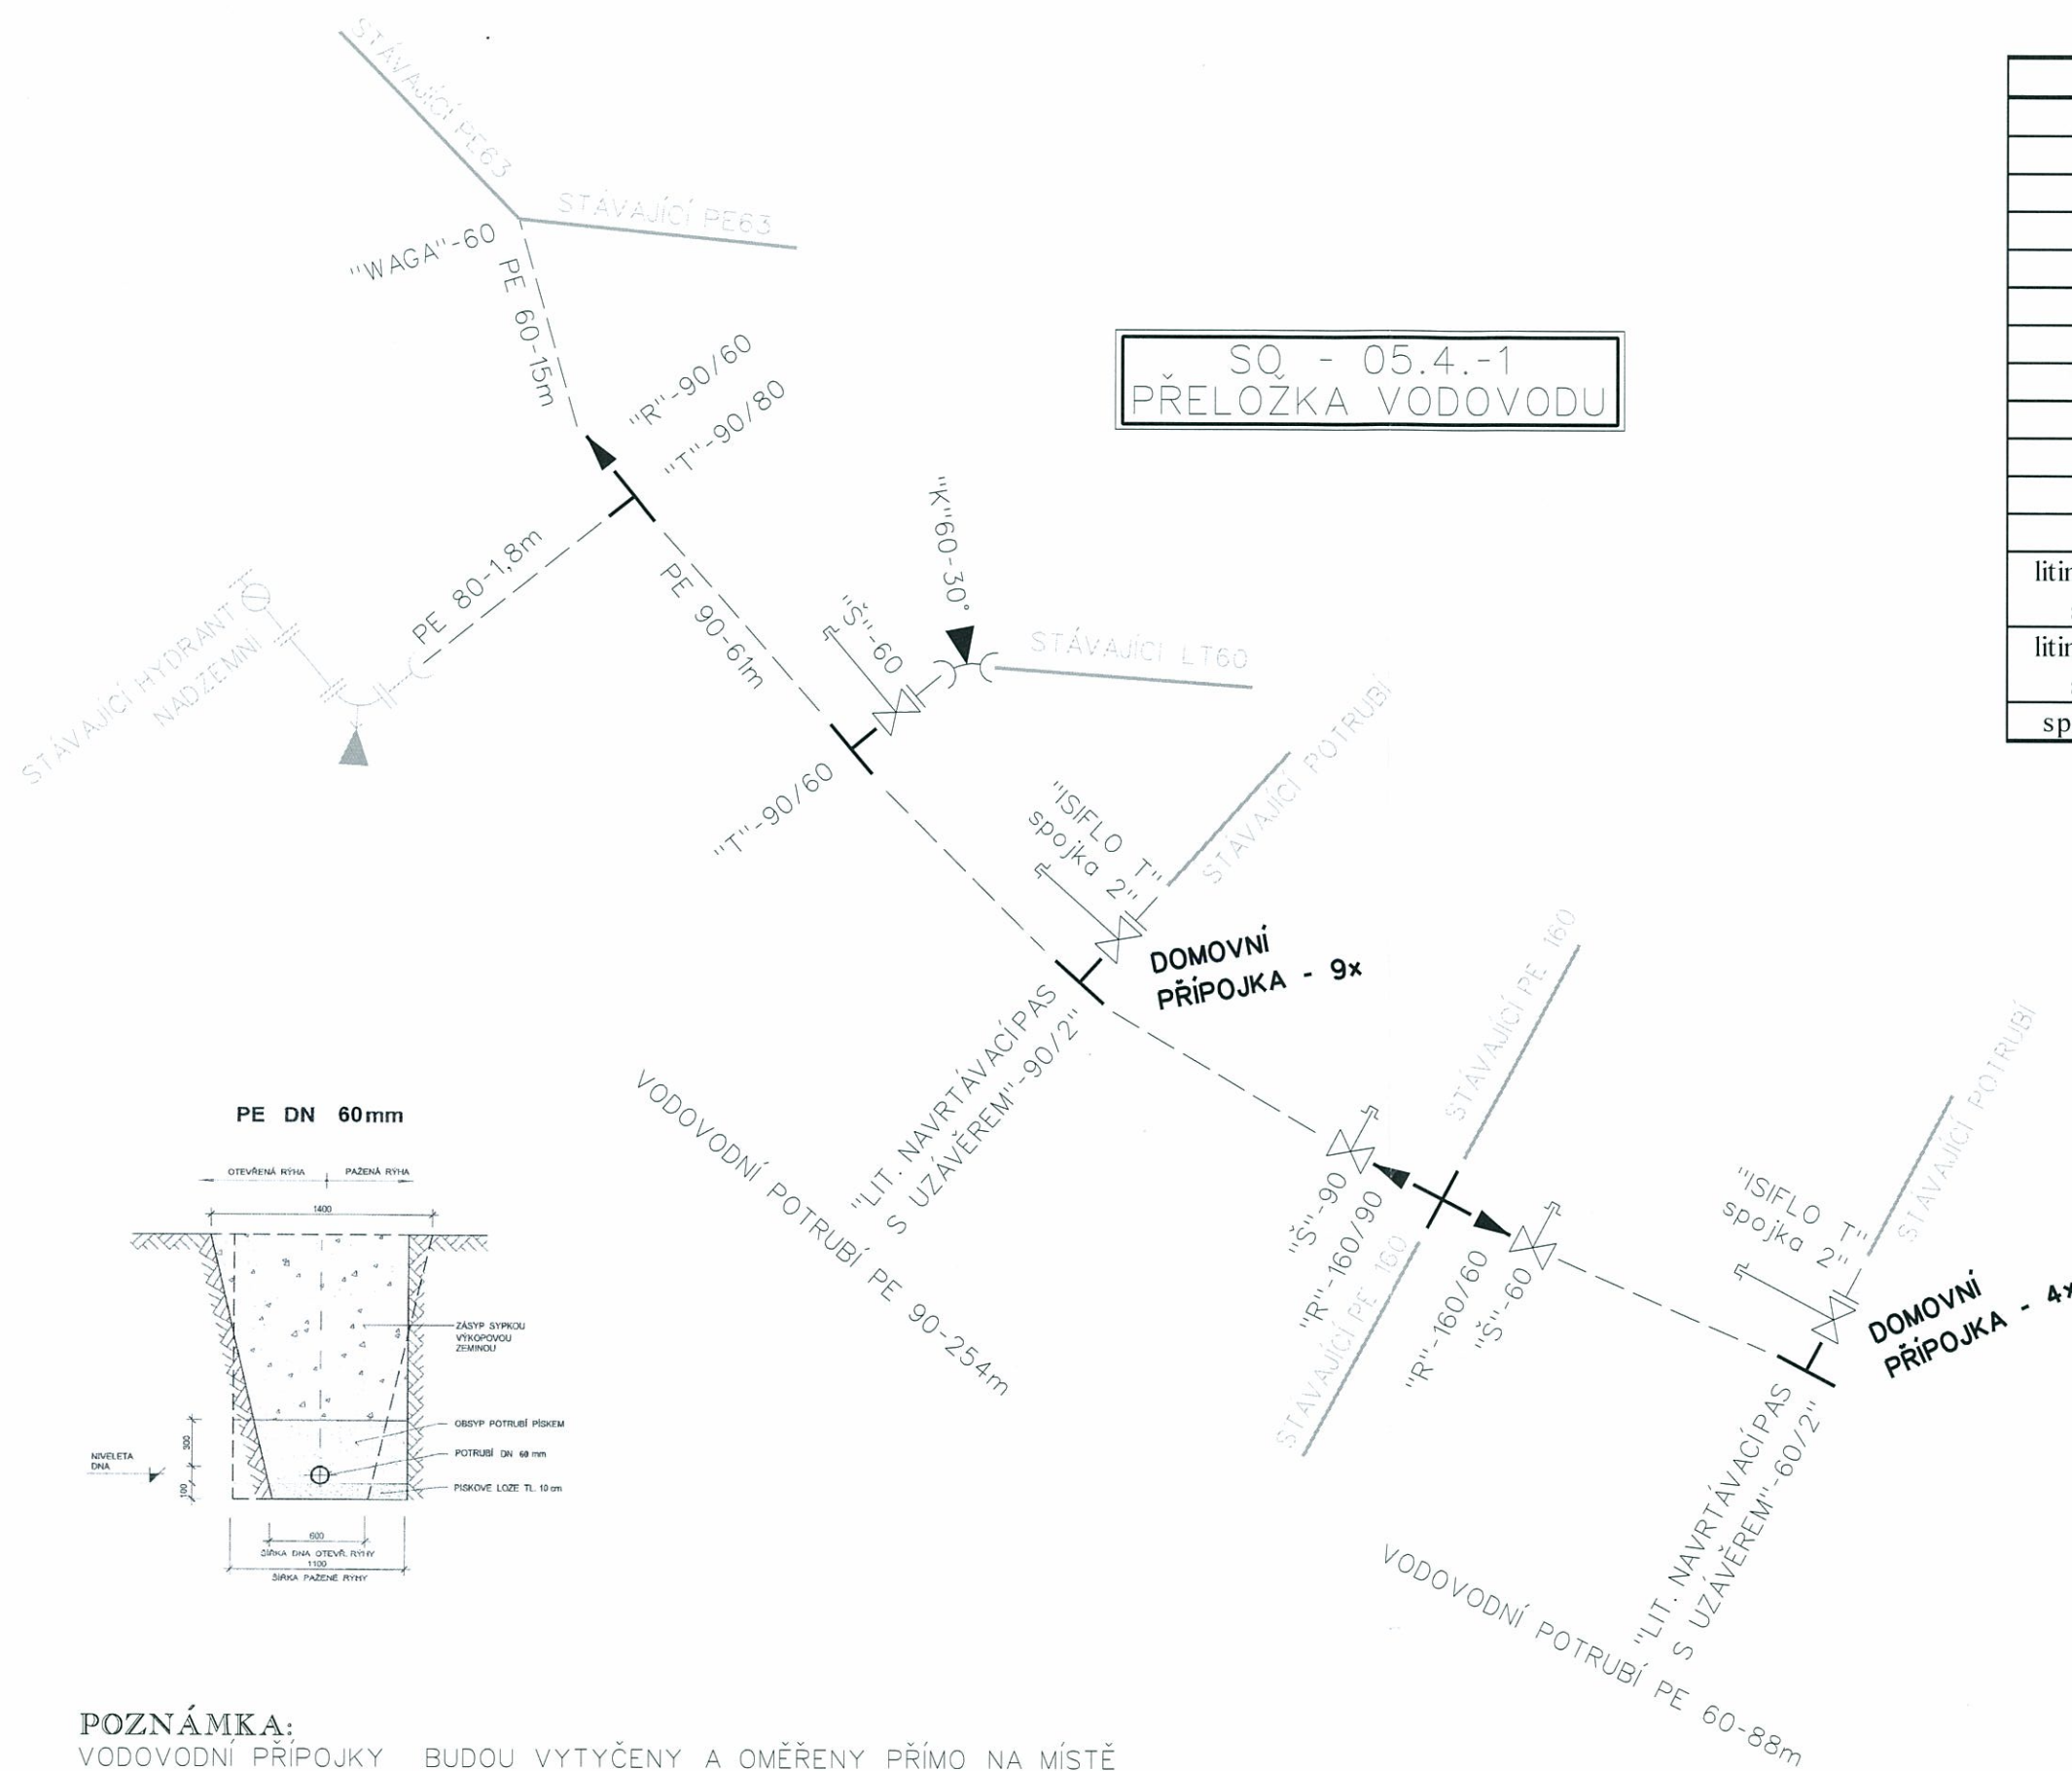

SQ - 05.4.-1
PŘELOŽKA VODOVODU


VÝPIS ARMATUR	
Armatura	ks
PE 90	312 m
PE 60	103 m
PE 80	2 m
"R" 90/60	1
"R" 160/60	1
"R" 160/90	1
WAGA 60	1
"T" 90/80	1
"T" 90/60	1
"K" 60 - 30°	1
"Š" 60	2
"Š" 90	1
litinový navrtávací pas s uzávěrem 90/2"	9
litinový navrtávací pas s uzávěrem 60/2"	4
spojka "ISIFLO-T" 2"	13

SQ - 05.4.-2
PŘELOŽKA VODOVODU



POZNÁMKA:
VODOVODNÍ PŘÍPOJKY BUDOU VYTYČENY A OMĚŘENY PŘÍMO NA MÍSTĚ

VENCL - SERVIS
Vodovody a kanalizace s.r.o.
O.r.H.K.-firm 7073/93-99, C.4667
Město 1393 Zamberk
tel. 465 012 513 121
16.2.2011

SO - 05.4.-4
PŘELOŽKA VODOVODU


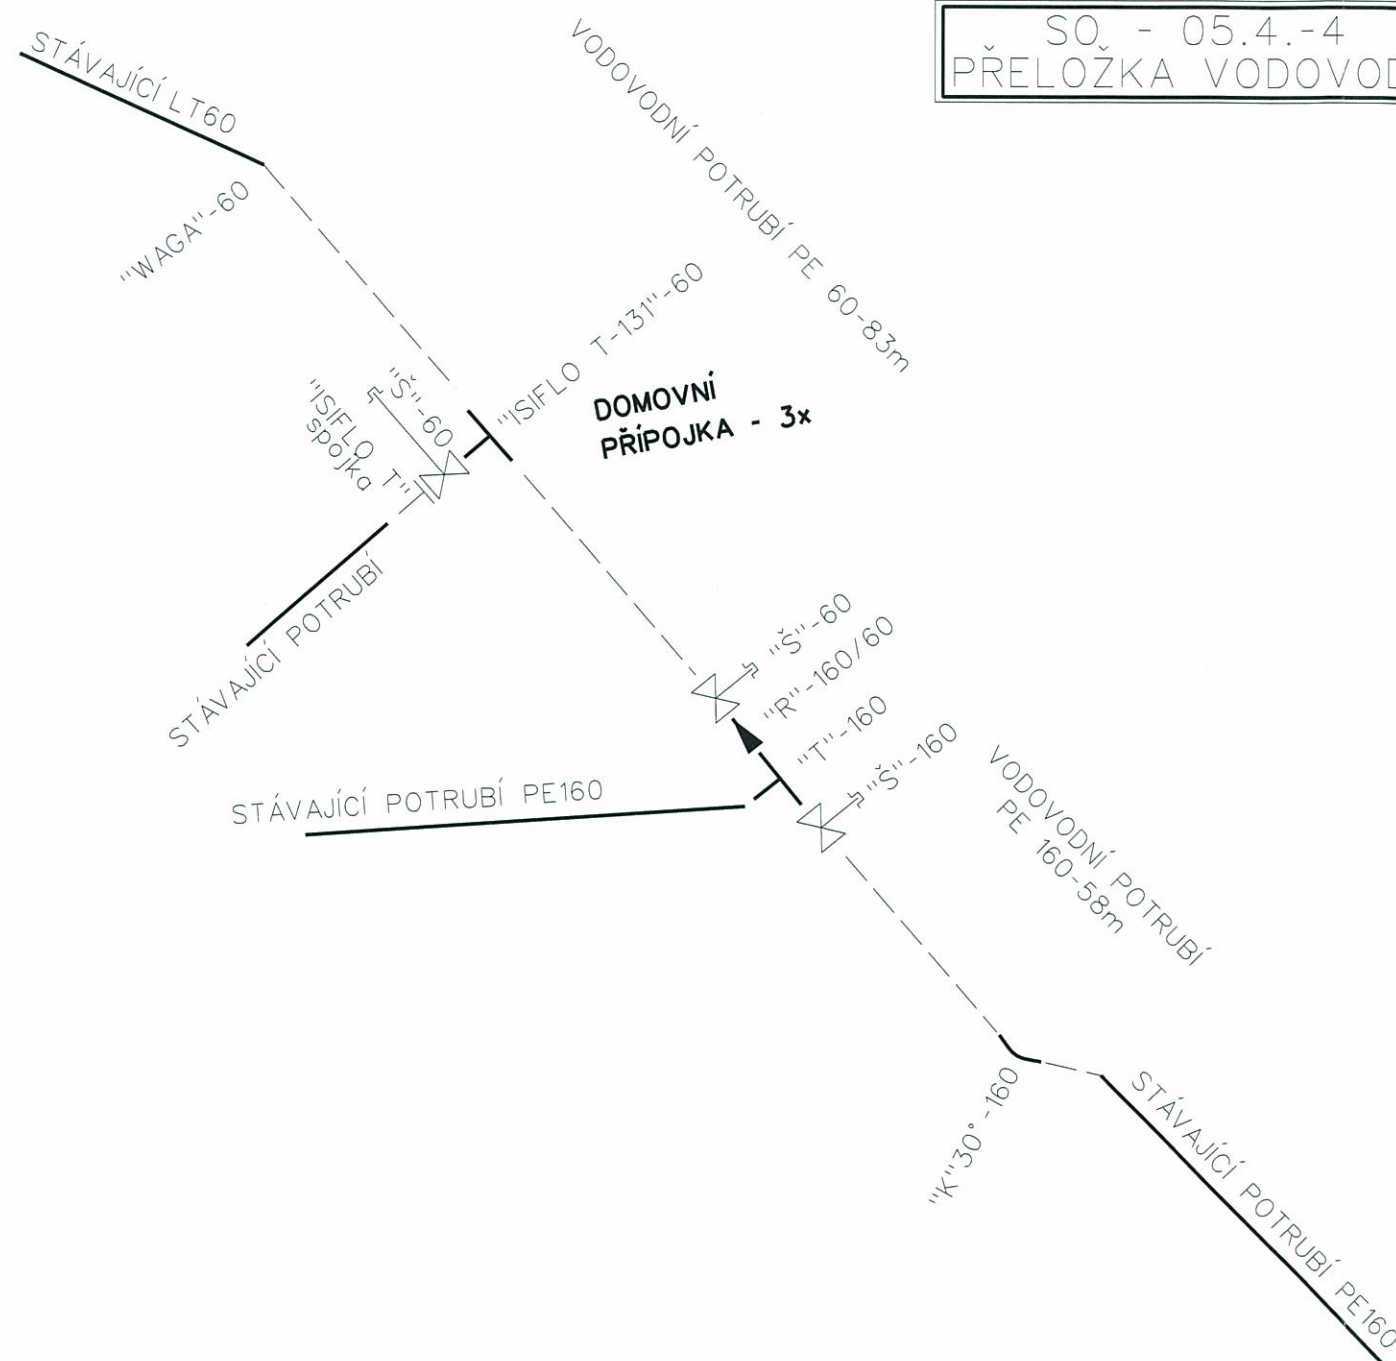


POZNÁMKA:
VODOVODNÍ PŘÍPOJKY BUDOU VYTYČENY A OMĚŘENY PŘÍMO NA MÍSTĚ

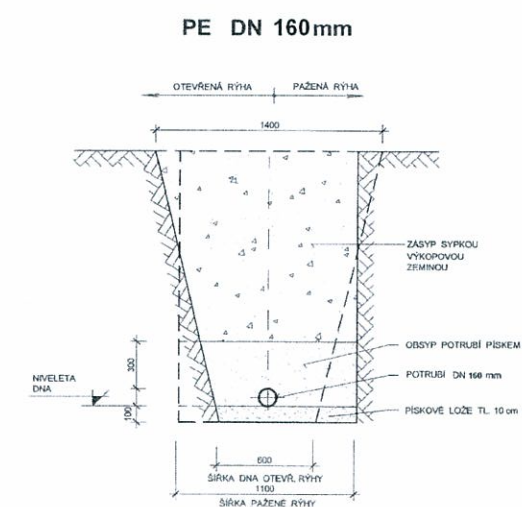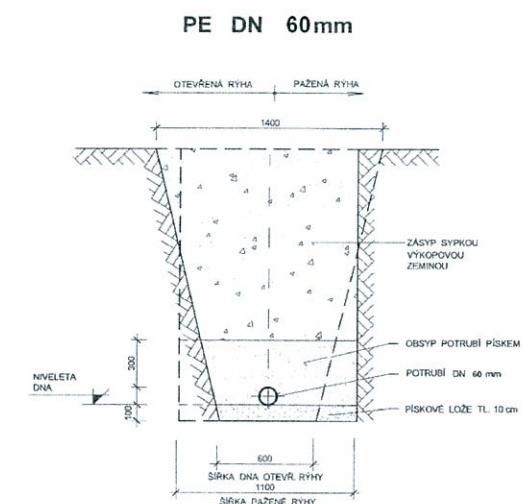


VENCL - SERVIS
Vodovody a kanalizace s.r.o.
O.r.H.K.-firm. 7973/93, Rg. C 4667
Albertova 1393, Zámberk
tel. 465 612 010, 465 613 121
12.6.2011


PŘELOŽKA VODOVODU - KLADEČSKÉ SCHÉMA

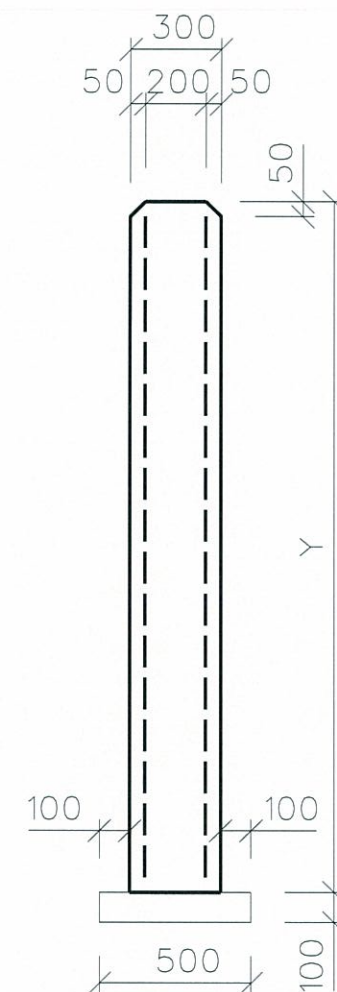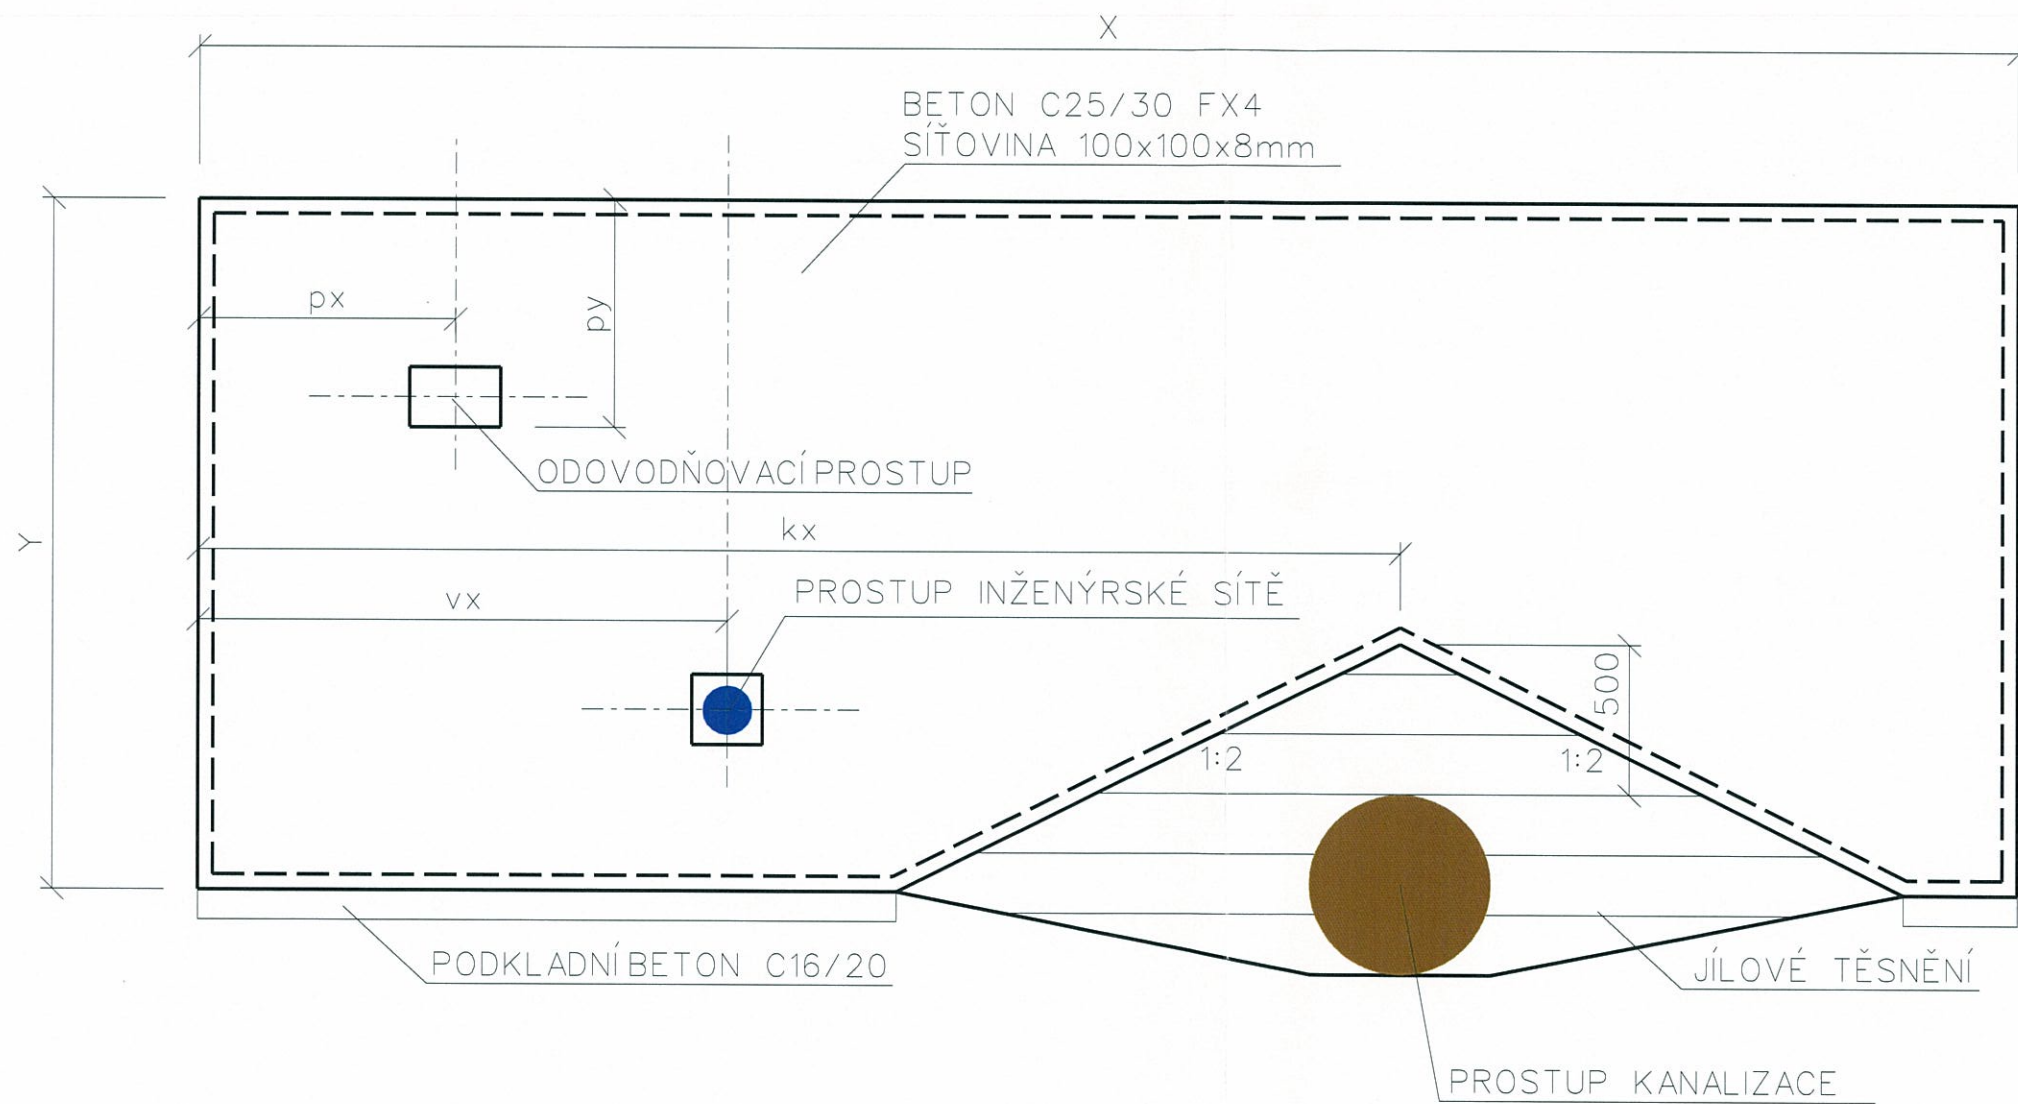

PODÉLNÝ ŘEZ

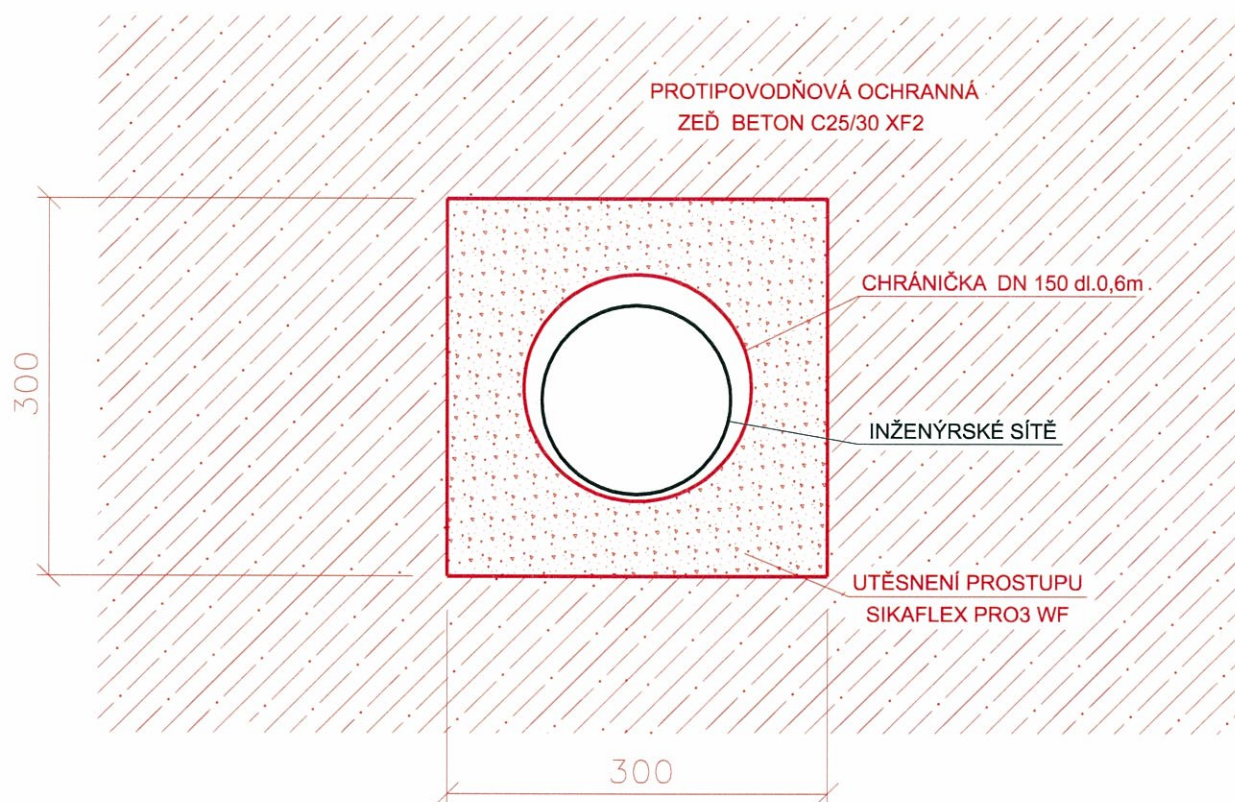

PŘÍČNÝ ŘEZ

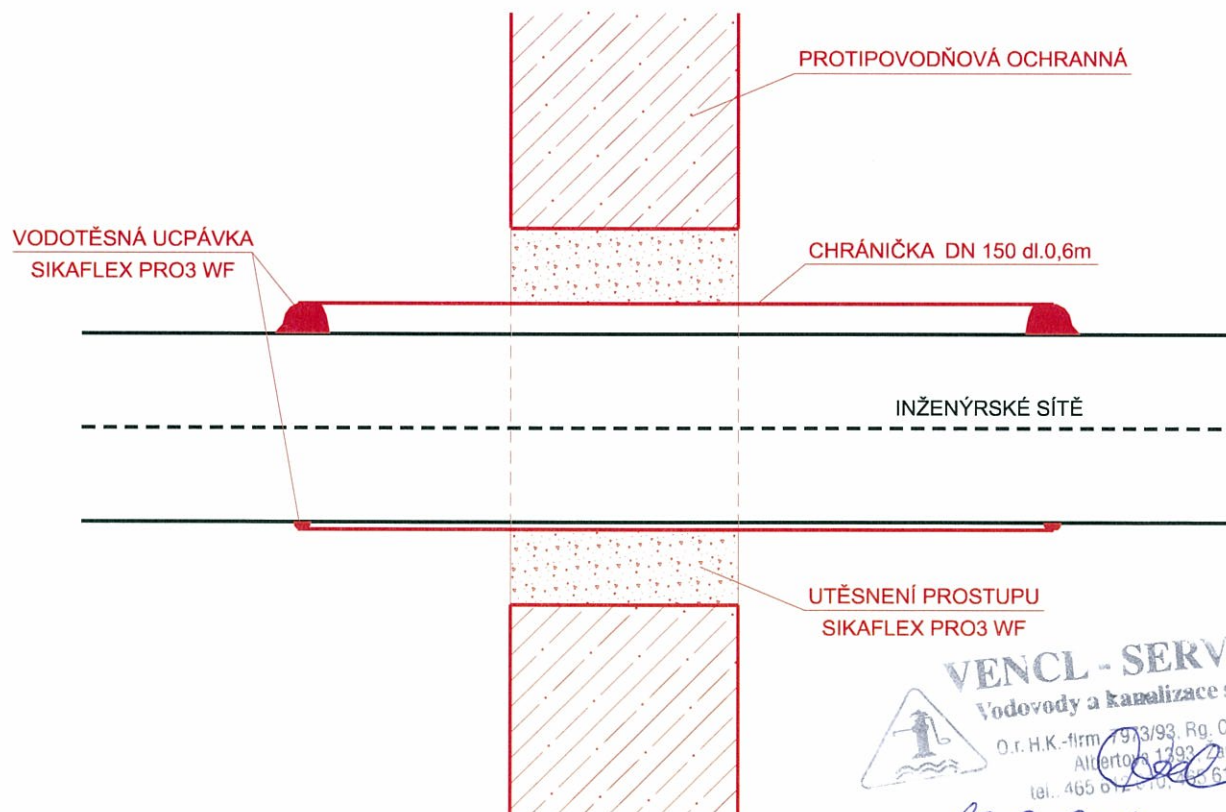

VENCL - SERVIS
Vodovody a kanalizace s.r.o.
O.r.H.K.-firm. 7973/93. Rg. C 4667
Altěrtova 1293 Zamberk
tel. 465 612 610, 613 121

16.6.2011

M 1:5

VZOR VYKŘÍŽENÍ PODZEMNÍCH VEDENÍ