
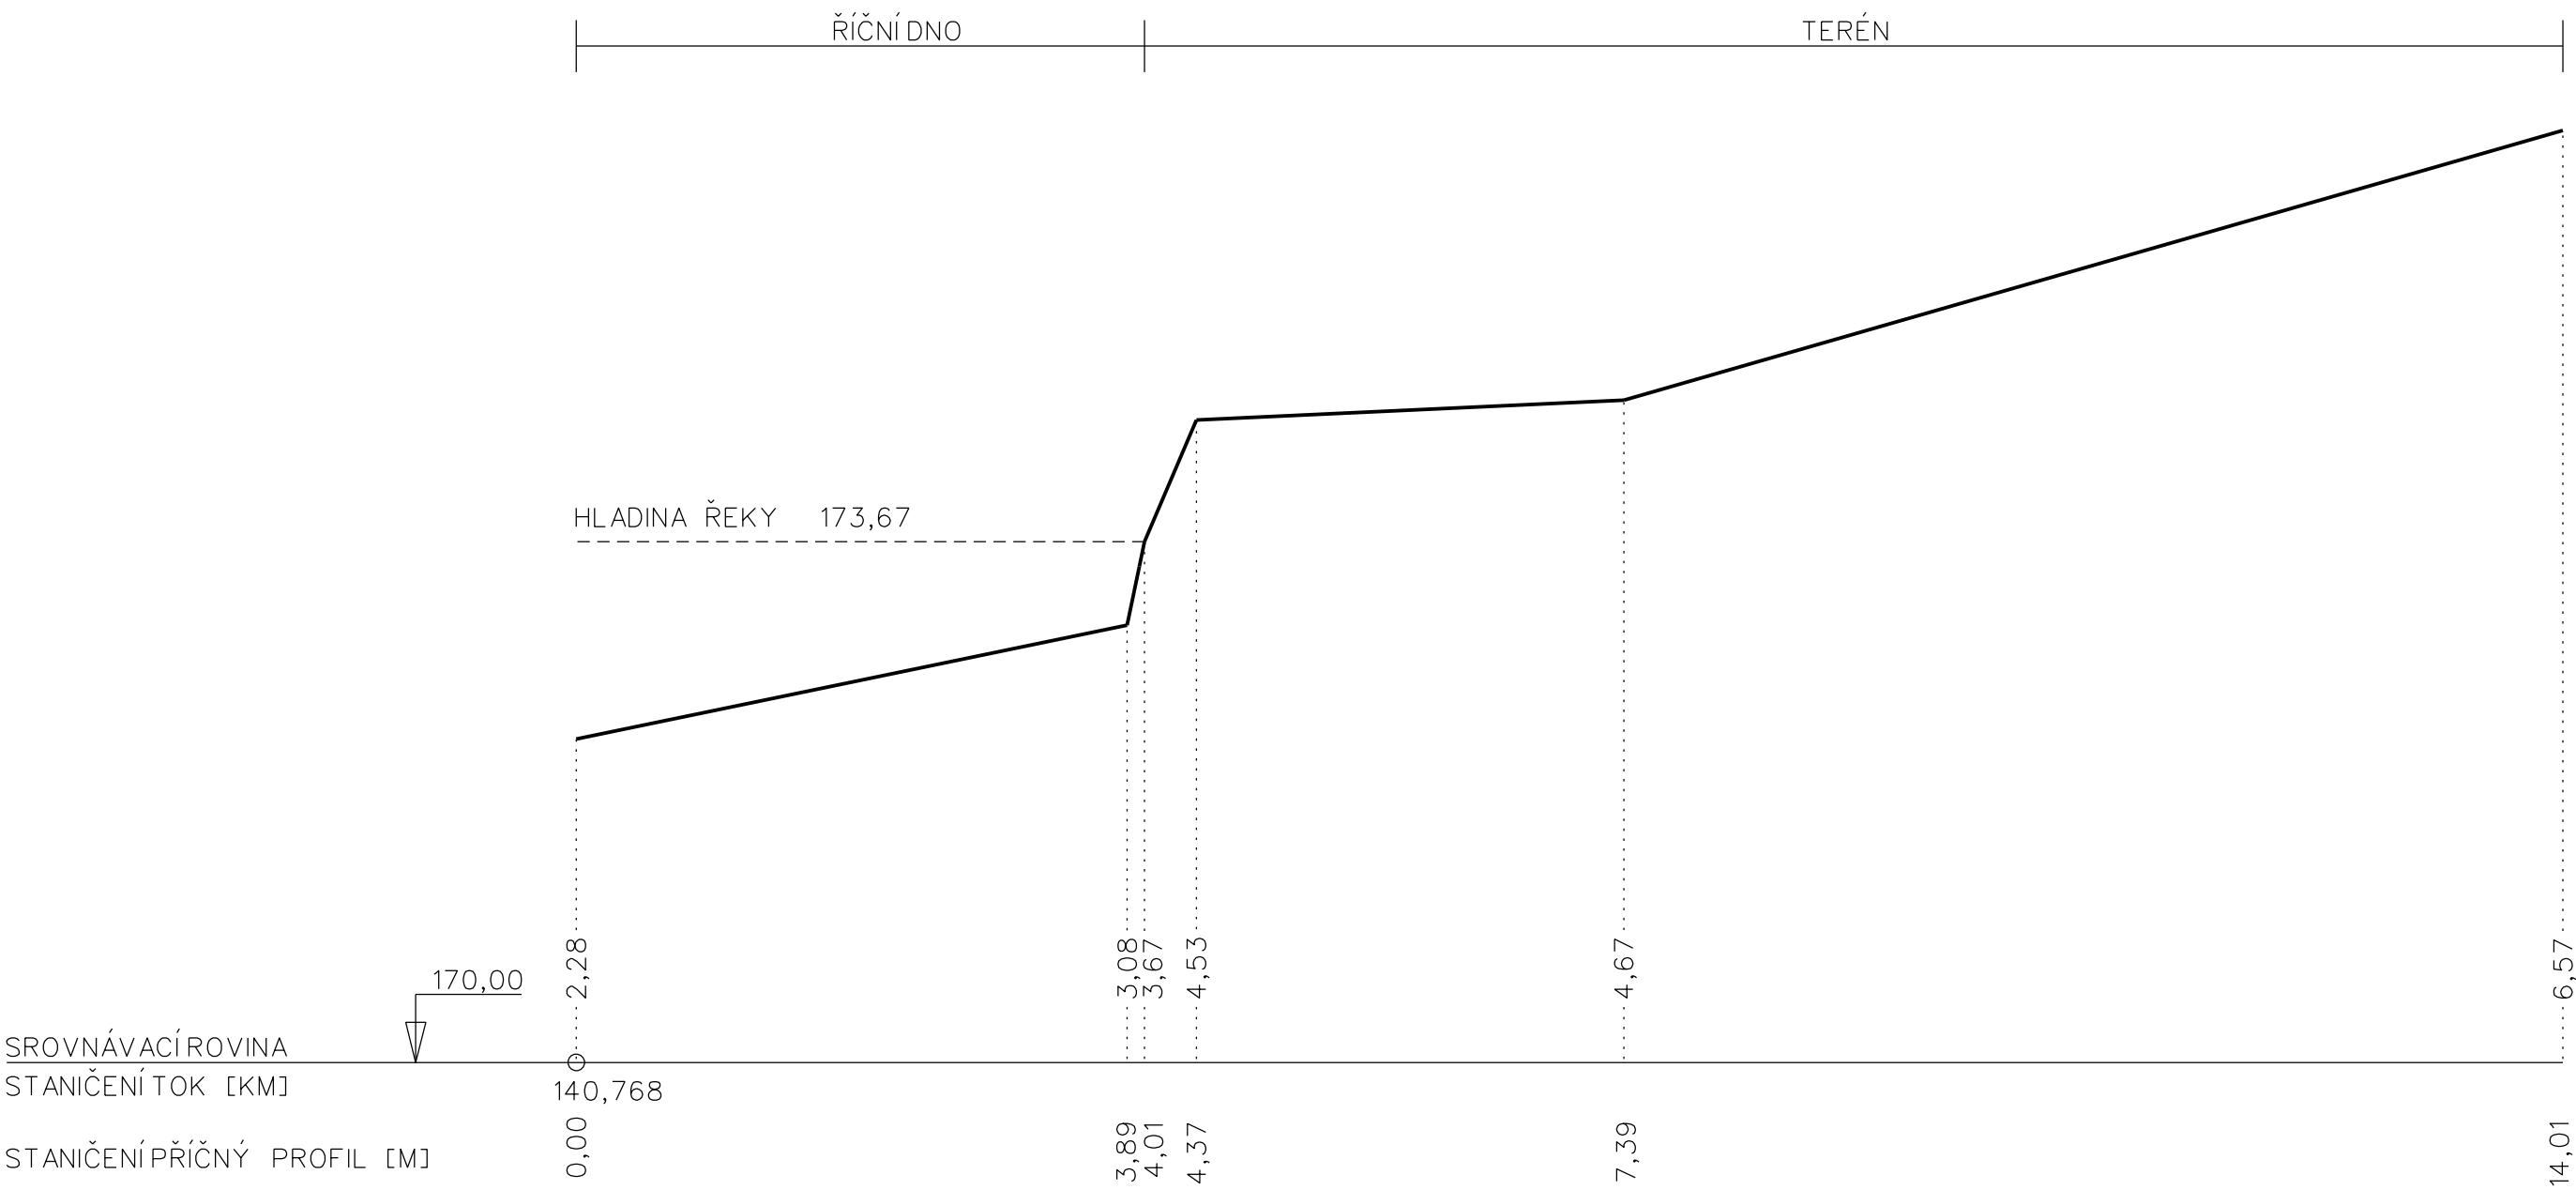


POPIS PROFILU	LB_U04_PP07
KATASTRÁLNÍ ÚZEMÍ	Kostelany nad Moravou

 

SOUŘ. SYSTÉM	S - JTSK	VÝŠKOVÝ SYSTÉM	B.p.V.	 <div>Masarykova 202 Luhacovice 763 26 Tel.: 577 131 000 mdpgeo@mdpgeo.cz</div>		
ZAMĚŘIL	VYHOTOVIL	KONTROLOVAL				
Ing. Jakub Foltýn	Ing. Jakub Foltýn	Ing. Michal Vaculík				
				FORMÁT	2xA4	
Morava, Kostelany, řkm 139,740 - 142,550 oprava nátrž - oprava nátrž - oprava nátrž - projektová dokumentace				DATUM	07/2017	
				Číslo dokumentace		209-M-02-0305-2017
				MĚŘITKO	1 : 50	
Průčný profil				VÝKRES ČÍSLO	LB_U04_PP07	