



| | |
|-------------------|-----------------------|
| POPIS PROFILU | LB_U05_PP20 |
| KATASTRÁLNÍ ÚZEMÍ | Kostelany nad Moravou |

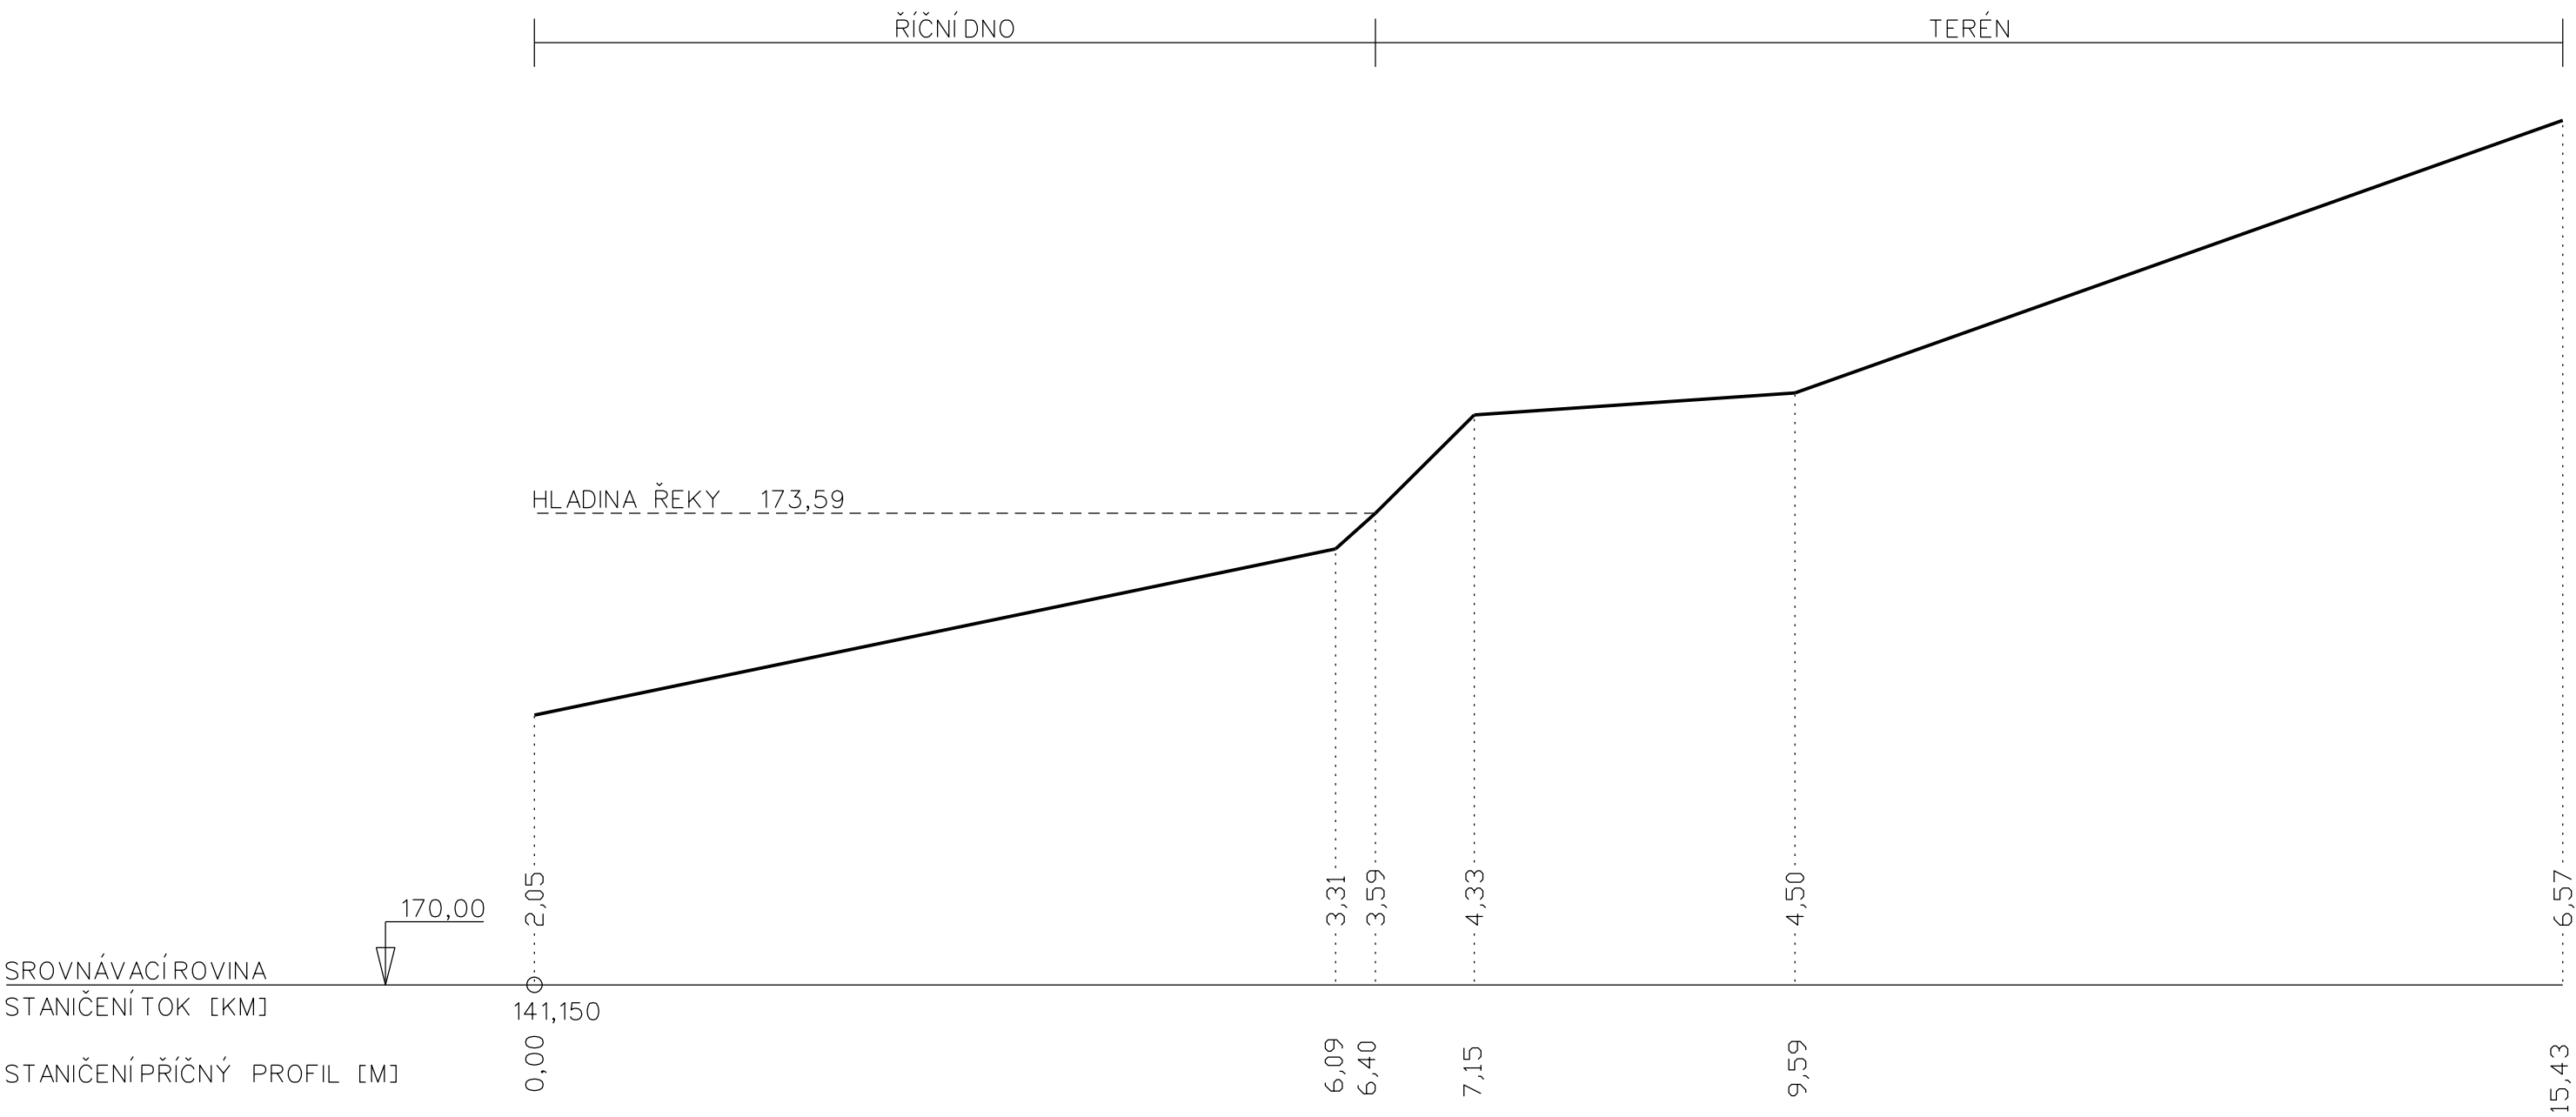

| | | | | | | | | |
|---|--|-------------------|----------------|---------------------|--------|---|--|--|
| SOUŘ. SYSTÉM | | S - JTSK | VÝŠKOVÝ SYSTÉM | | B.p.V. |  | Masarykova 202 Luhacovice 763 26 Tel.: 577 131 000 mdpgeo@mdpgeo.cz | |
| ZAMĚŘIL | | VYHOTOVIL | | KONTROLOVAL | | | | |
| Ing. Jakub Foltýn | | Ing. Jakub Foltýn | | Ing. Michal Vaculík | | | | |
| | | | | | | FORMÁT | 2x A4 | |
| Morava, Kostelany, řkm 139,740 - 142,550 oprava nátrž - projektová dokumentace | | | | | | DATUM | 07/2017 | |
| | | | | | | ČÍSLO ZAKÁZKY | 2019-M-02-0305-2017 | |
| | | | | | | MĚŘÍTKO | 1 : 50 | |
| Příčný profil | | | | | | VÝKRES ČÍSLO | LB_U05_PP20 | |