



KATASTRÁLNÍ ÚZEMÍ

Kostelany nad Moravou
-----------------------

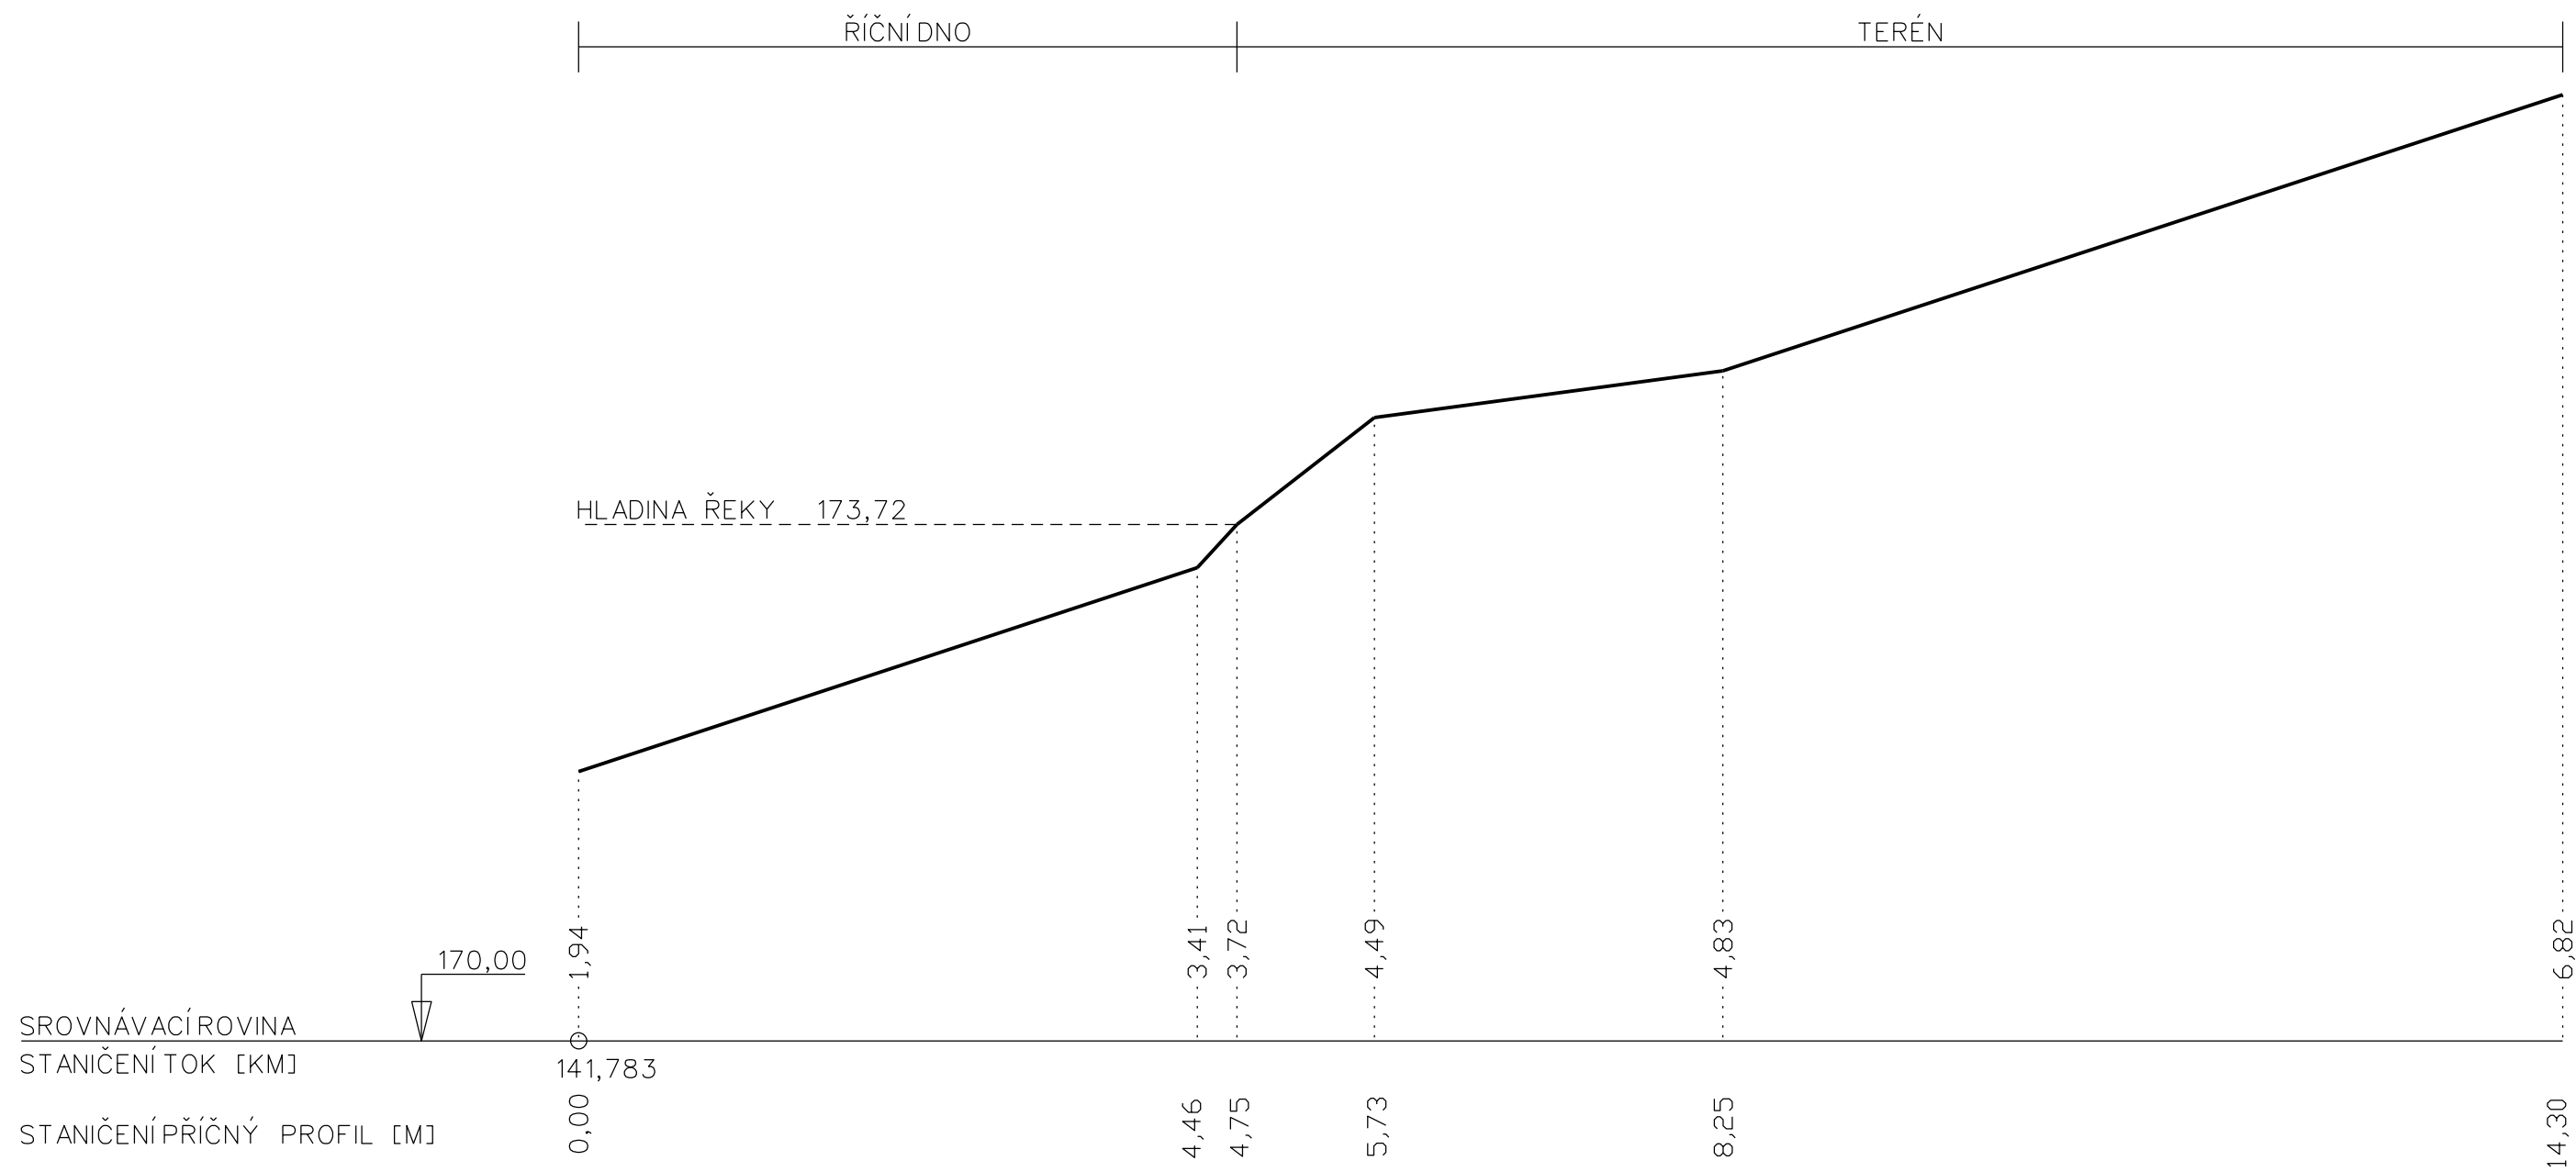

SOUŘ. SYSTÉM	S - JTSK	VÝŠKOVÝ SYSTÉM	B.p.V.	 Masarykova 202 Luhacovice 763 26 Tel.: 577 131 000 mdpgeo@mdpgeo.cz	
ZAMĚŘIL	VYHOTOVIL	KONTROLOVAL			
Ing. Jakub Foltýn	Ing. Jakub Foltýn	Ing. Michal Vaculík			
Morava, Kostelany, řkm 139,740 - 142,550 oprava nátrž - projektová dokumentace				FORMÁT	2x A4
				DATUM	07/2017
				ČÍSLO ZAKÁZKY	2019-M-02-0305-2017
Průřez				MĚŘÍTKO	1 : 50
				VÝKRES ČÍSLO	LB_U09_PP06