


POPIS PROFILU

KATASTRÁLNÍ ÚZEMÍ

PB_U04_PP02
Nedakonice

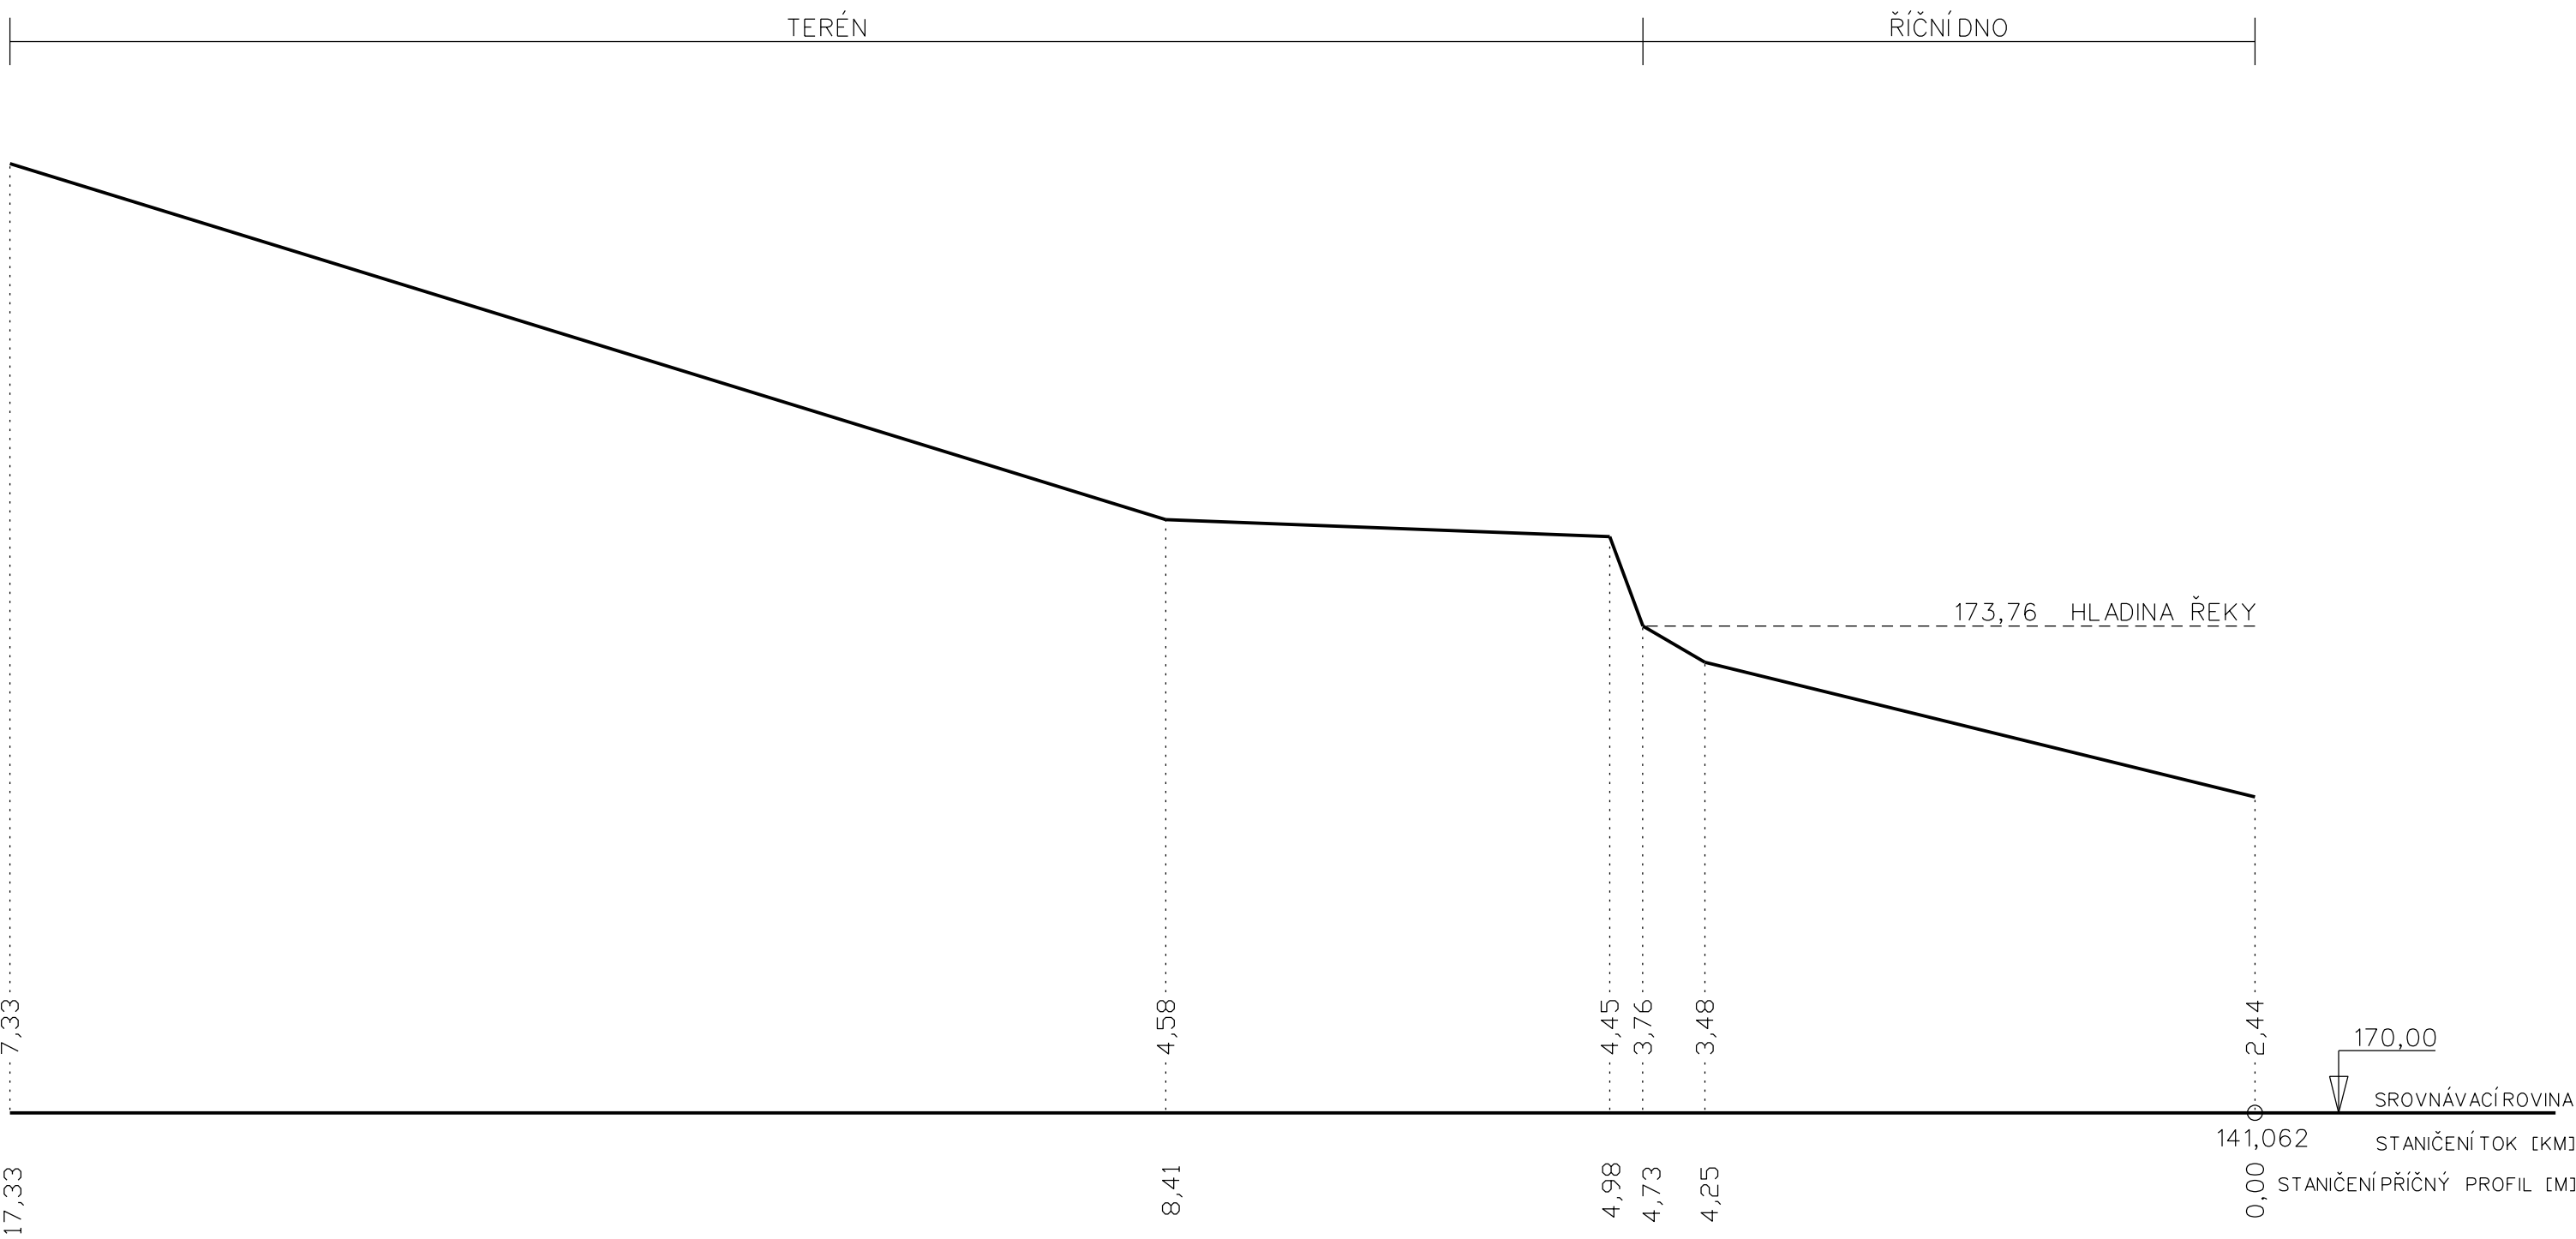

SOUŘ. SYSTÉM	S - JTSK	VÝŠKOVÝ SYSTÉM	B.p.V.
ZAMĚŘIL	VYHOTOVIL	KONTROLOVAL	
Ing. Jakub Foltýn	Ing. Jakub Foltýn	Ing. Michal Vaculík	
Morava, Kostelany, řkm 139,740 - 142,550 oprava nátrž - projektová dokumentace			
Příčný profil			

MDP

GEO

Masarykova 202
Luhacovice 763 26
Tel.: 577 131 000
mdpgeo@mdpgeo.cz

FORMÁT

DATUM

ČÍSLO ZAKÁZKY

MĚŘÍTKO

VÝKRES ČÍSLO

2xA4

07/2017

2019-M-02-0305-2017

1 : 50

PB_U04_PP02