


POPIS PROFILU

KATASTRÁLNÍ ÚZEMÍ

LB_U01_PP03
Nedakonice

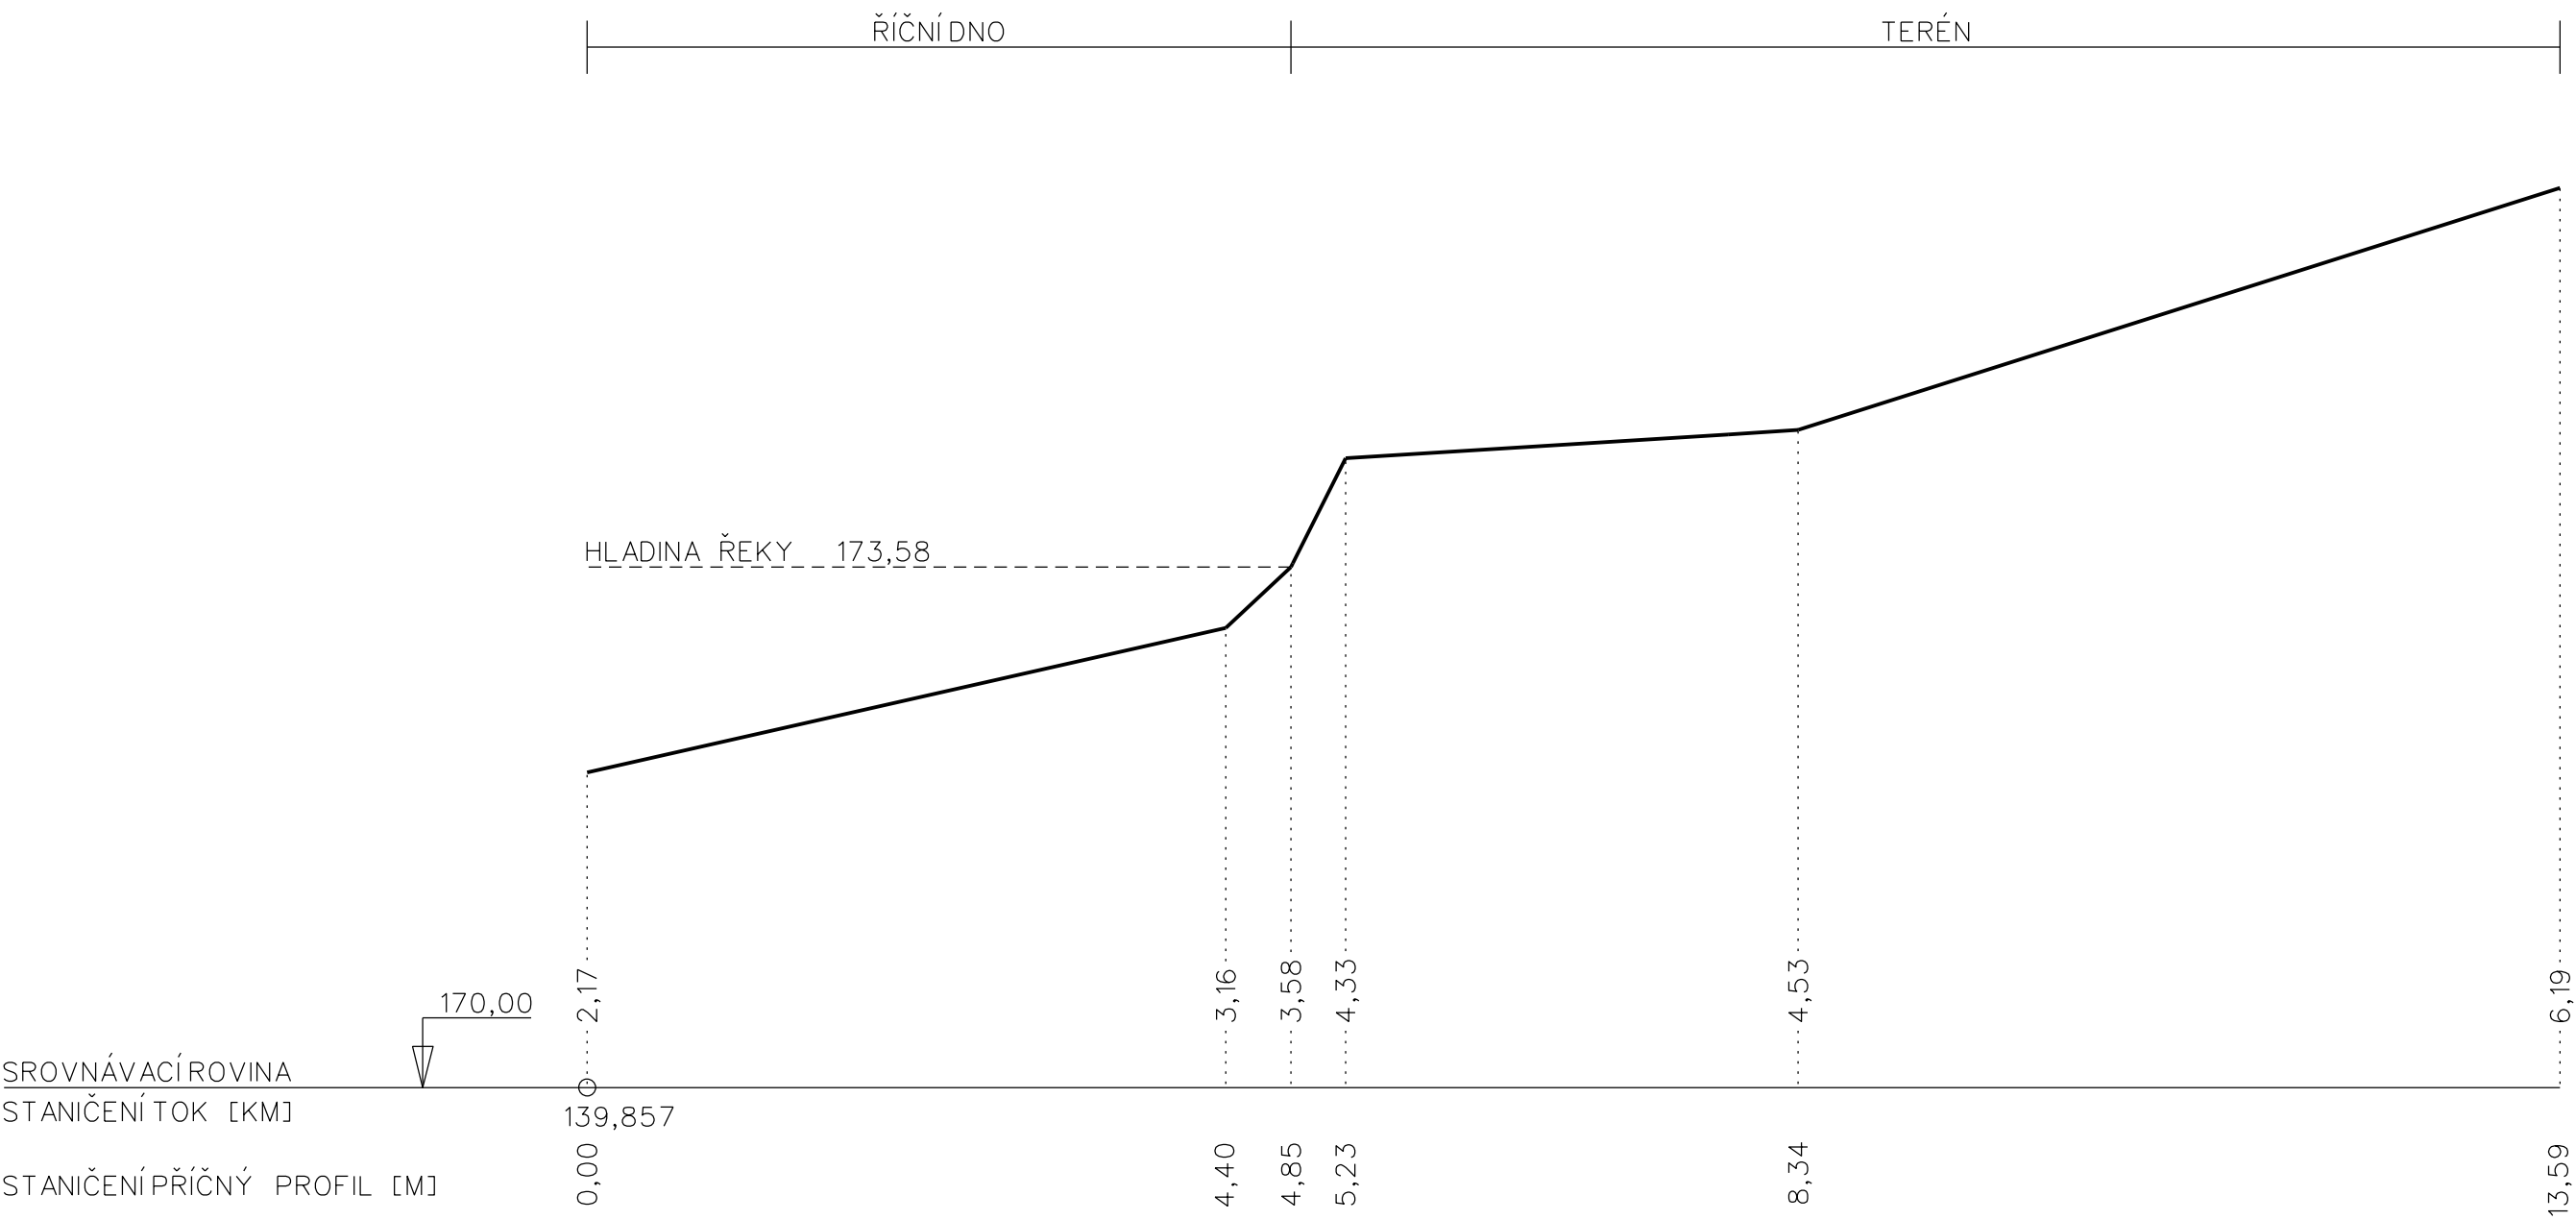

SOUŘ. SYSTÉM		S - JTSK	VÝŠKOVÝ SYSTÉM		B.p.V.	<div><div><div></div></div><div>MDP GEO</div></div> <div>Masarykova 202 Luhacovice 763 26 Tel.: 577 131 000 mdpgeo@mdpgeo.cz</div>	
ZAMĚŘIL		VYHOTOVIL		KONTROLOVAL			
Ing. Jakub Foltýn		Ing. Jakub Foltýn		Ing. Michal Vaculík			
						FORMÁT	2xA4
Morava, Kostelany, řkm 139,740 - 142,550 oprava nátrž - projektová dokumentace						DATUM	07/2017
						ČÍSLO ZAKÁZKY	2019-M-02-0305-2017
						MĚŘÍTKO	1 : 50
Příčný profil						VÝKRES ČÍSLO	LB_U01_PP03