



KATASTRÁLNÍ ÚZEMÍ

Kostelany nad Moravou

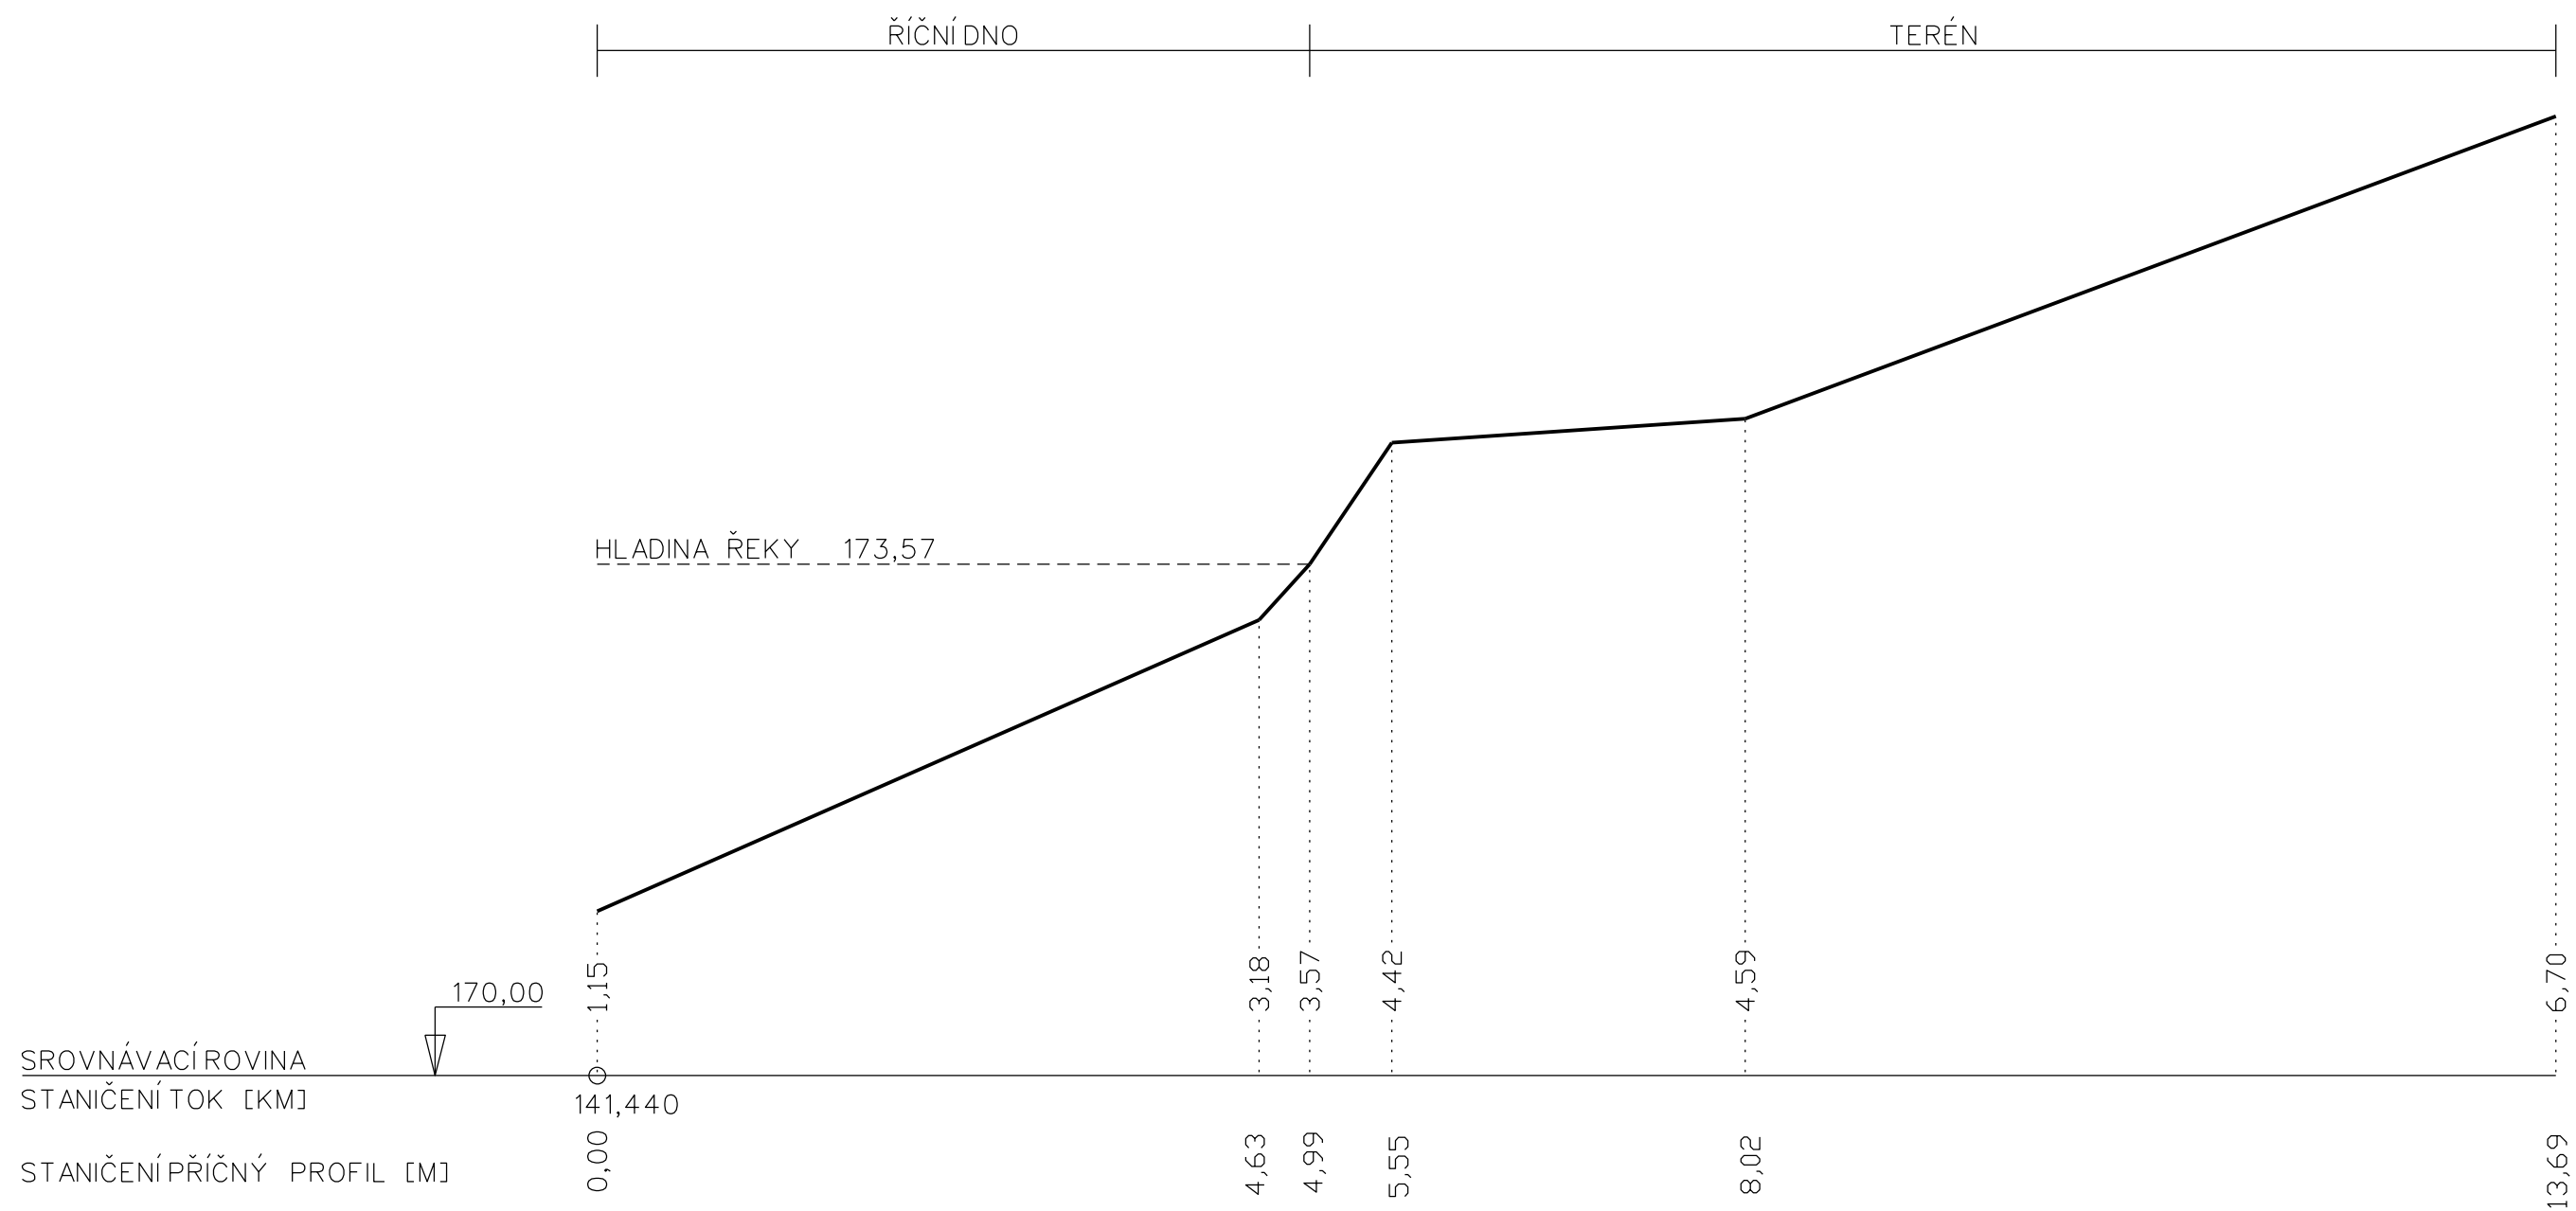

SOUŘ. SYSTÉM		S - JTSK	VÝŠKOVÝ SYSTÉM		B.p.V.	 MDP GEO Masarykova 202 Luhacovice 763 26 Tel :577 131 000 mdpgeo@mdpgeo.cz	
ZAMĚŘIL		VYHOTOVIL		KONTROLOVAL			
Ing. Jakub Foltýn		Ing. Jakub Foltýn		Ing. Michal Vaculík			
Morava, Kostelany, řkm 139,740 - 142,550 oprava nátrž - projektová dokumentace						FORMÁT	2x A4
						DATUM	07/2017
						ČÍSLO ZAKÁZKY	2019-M-02-0305-2017
Průřezový profil						MĚŘÍTKO	1 : 50
						VÝKRES ČÍSLO	LB_U08_PP13