




M 1:100 000

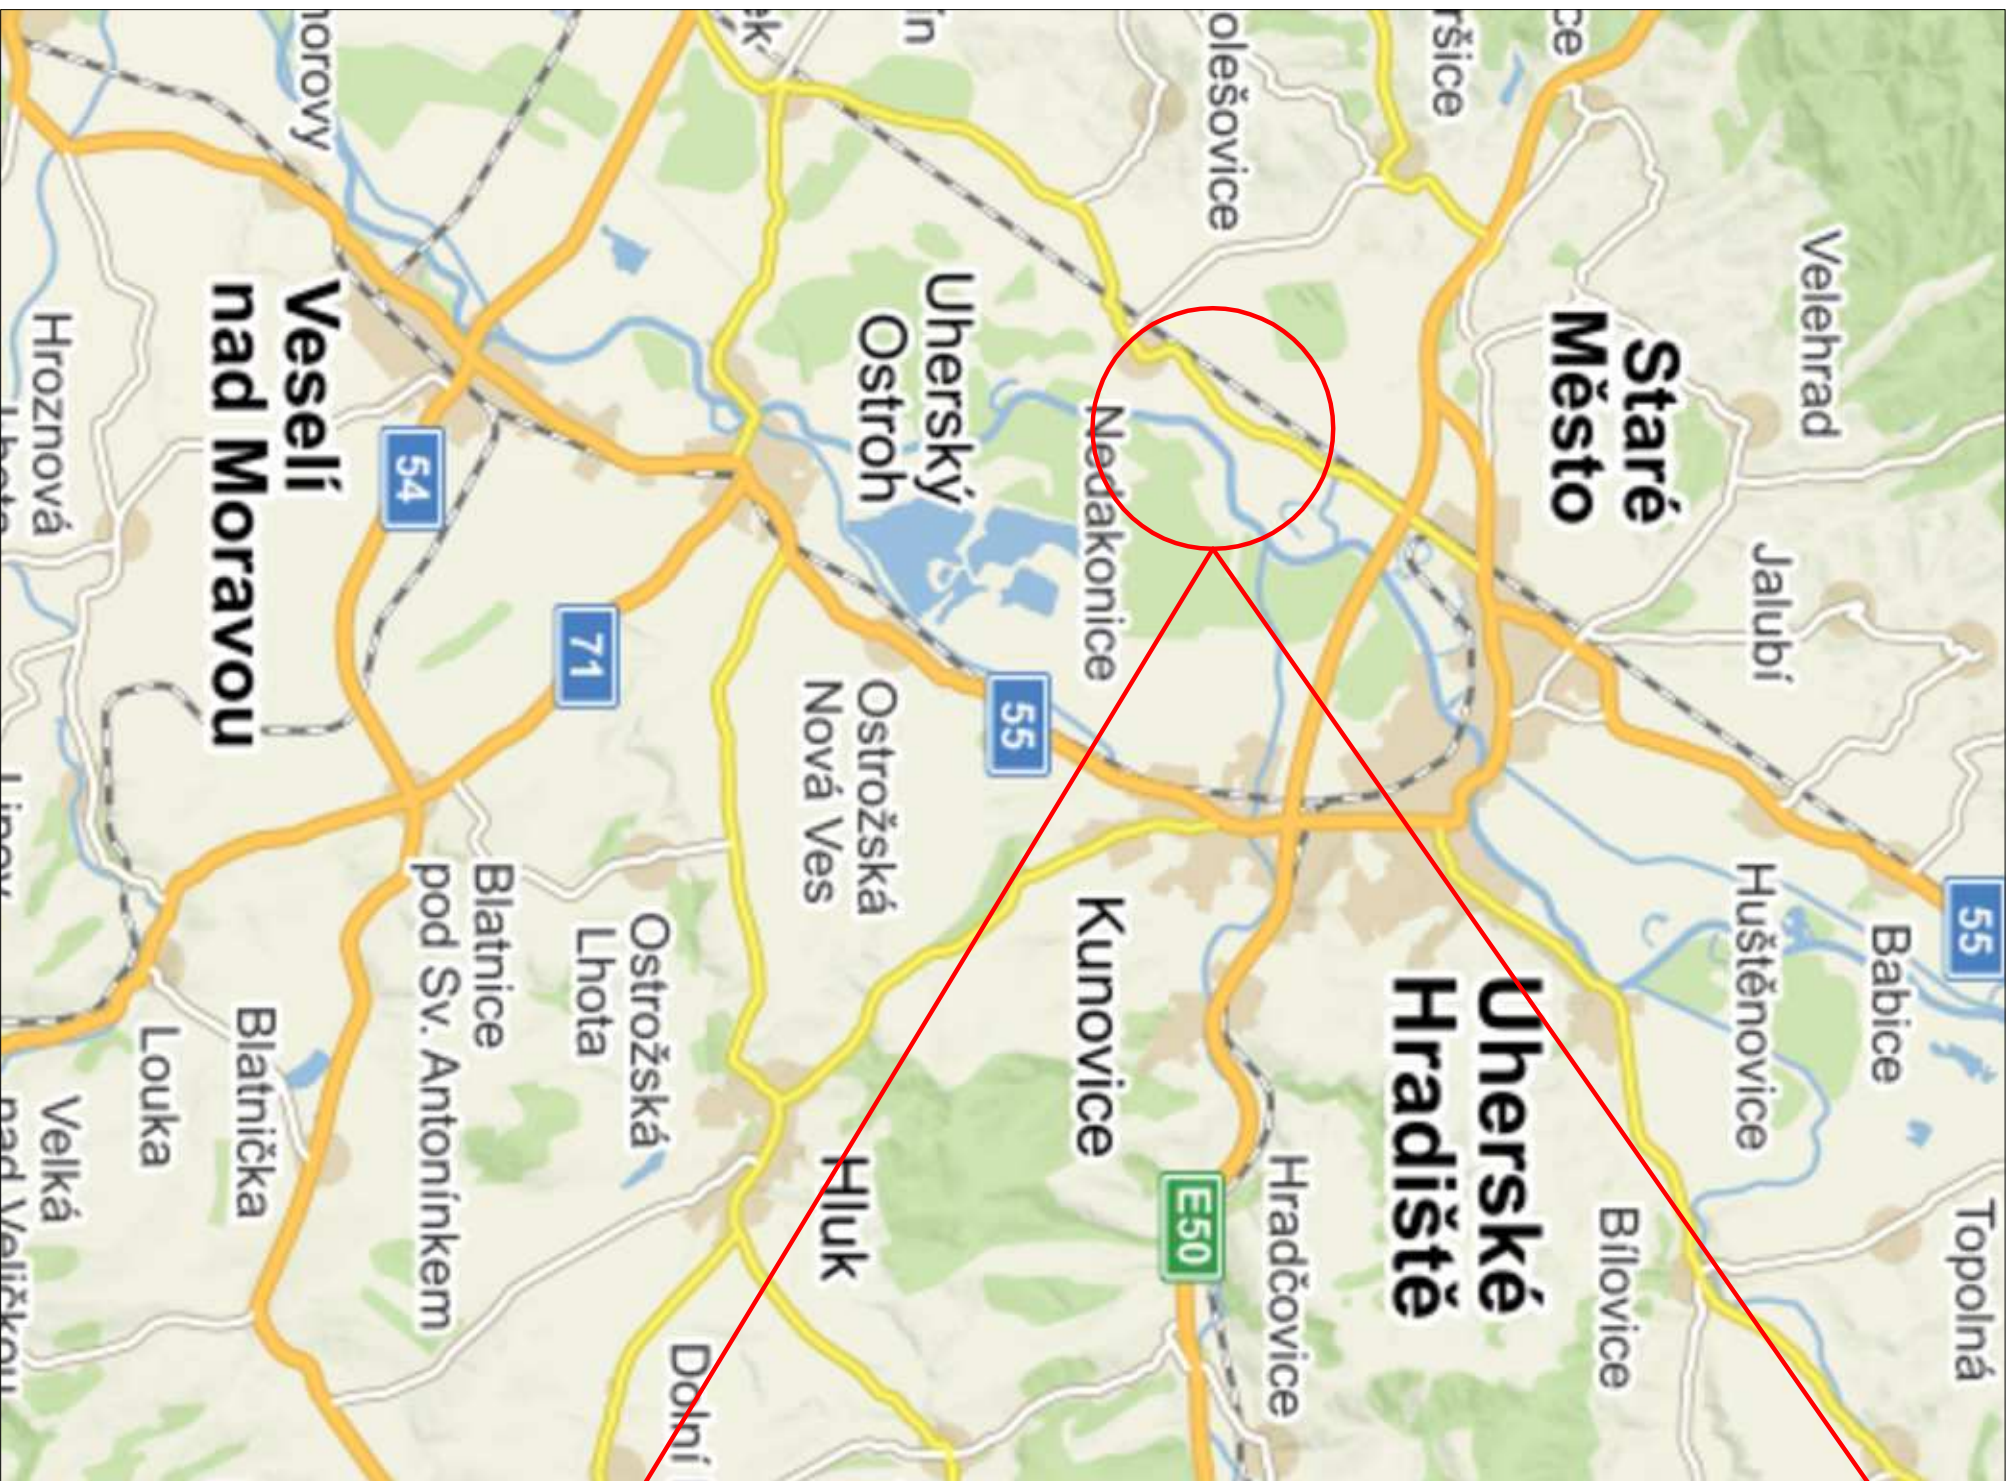

M 1:10 000

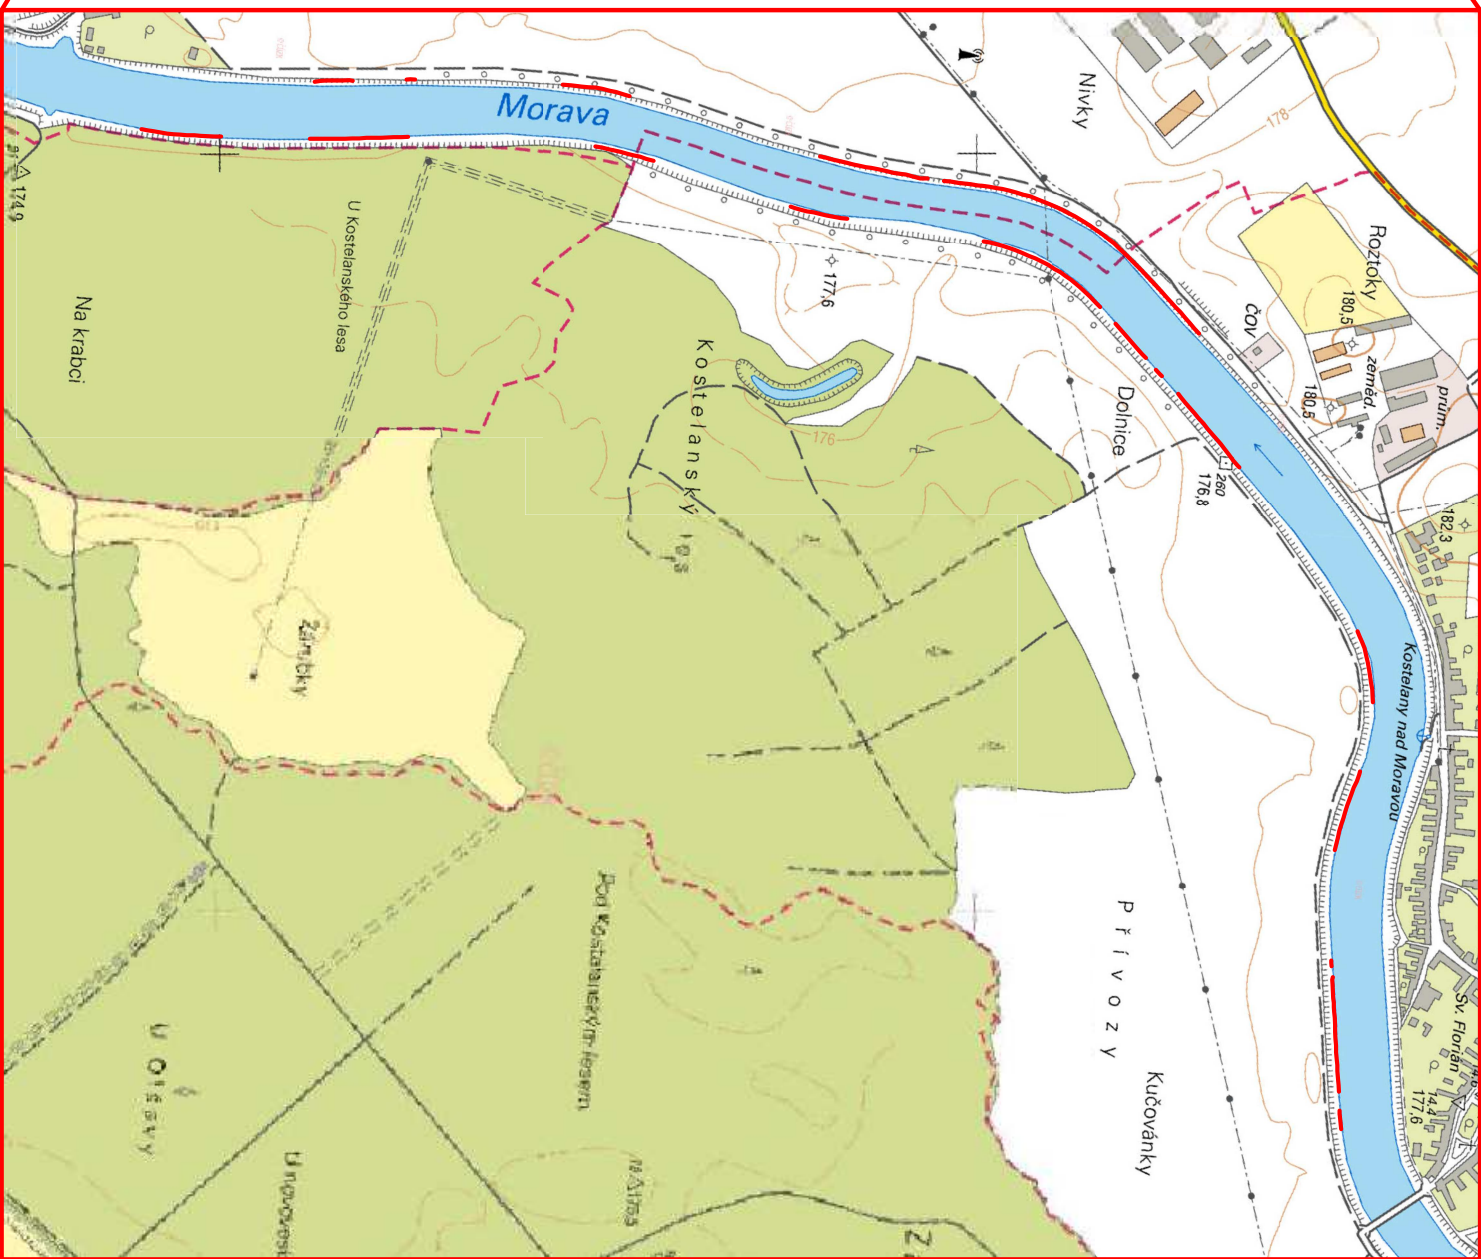

VYPRACOVAL ING. KOHOUTEK L.		ODP. PROJ. PROSESE ING. KOHOUTEK L.		KONTROLOVAL ING. NOVOTNÝ D.		HL. INŽ. PROJEKTU ING. KOHOUTEK L.					
MÍSTO STAVBY: KÚ KOSTELANY NAD MORAVOU, KÚ NEKAKONICE, KÚ CHYLICE											
STAVEBNÍK: POUODI MORAVY s. p.											
MORAVA, KOSTELANY, ř. km 139,740 – 142,550											
OPRAVA NÁTRŽÍ – PROJEKTOVÁ DOKUMNETACE											
SITUACE ŠIRŠÍCH VZTAHŮ											
<div>CENTROPROJEKT</div>				CENTROPROJEKT GROUP a.s., ŠTEFÁNIKOVÁ 167 760 01 ZLÍN							
				FORMAT				2 x A4			
				DATUM				10/2017			
				STUPEŇ				DSP/DPS			
				MĚŘITKO				–			
ZAK. ČÍSLO: 171203				ARCHIVNÍ KÓD PROF. ČÍS. VÝKRESU D001							
CUA		H		003							