



KATASTRÁLNÍ ÚZEMÍ

Kostelany nad Moravou

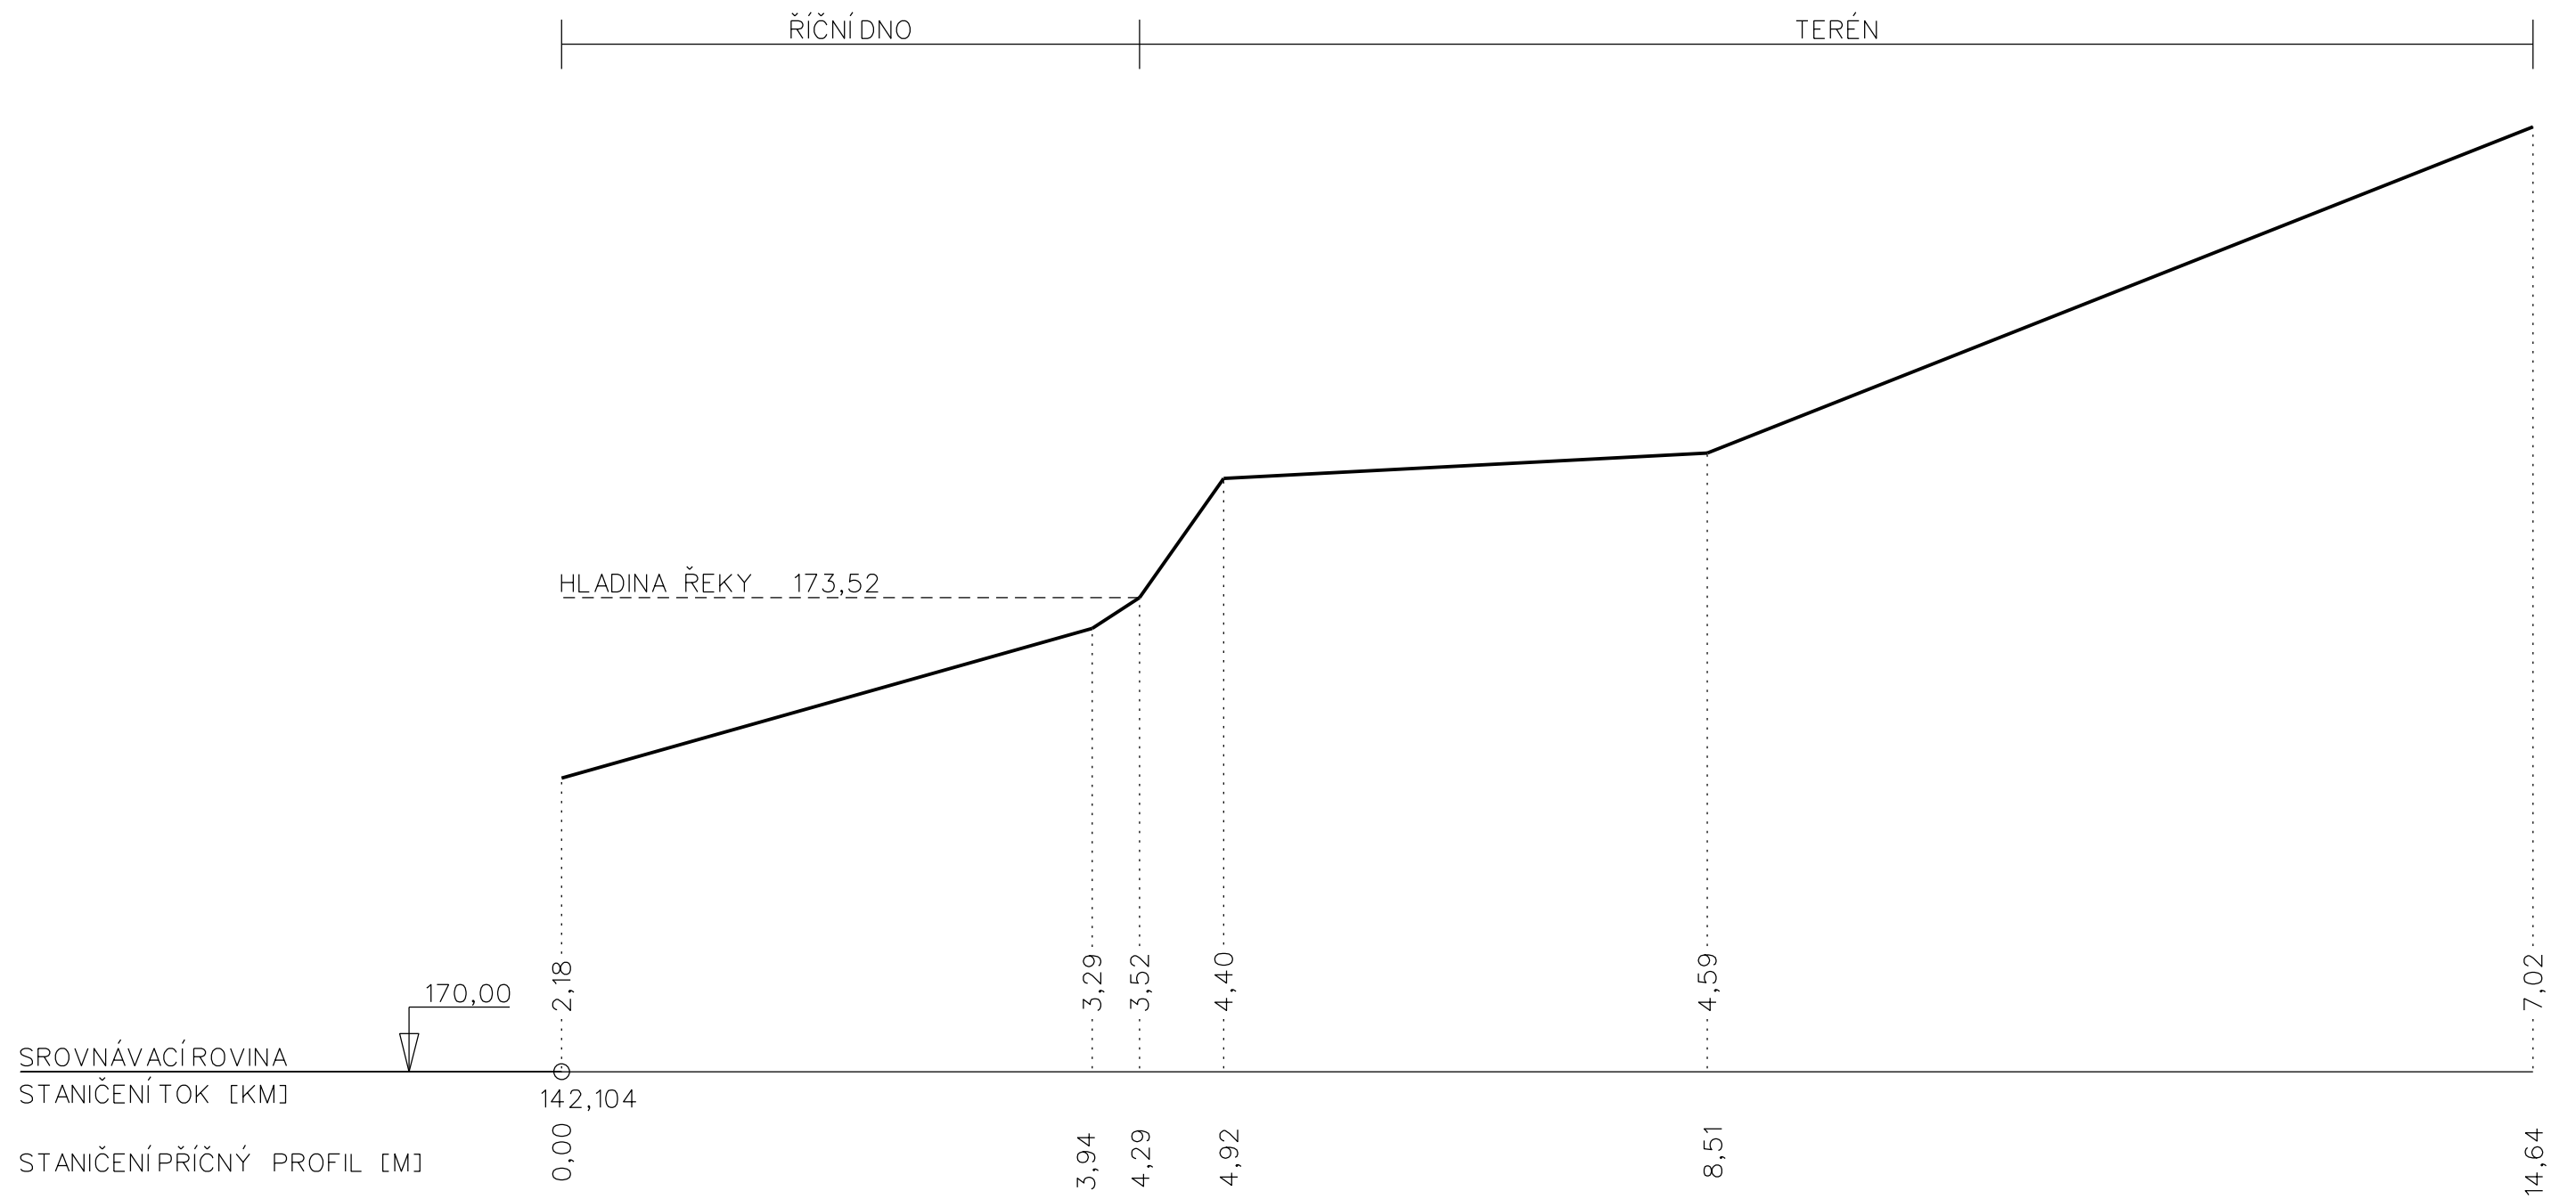

SOUŘ. SYSTÉM S - JTSK		VÝŠKOVÝ SYSTÉM B.p.V.		 GEO Masarykova 202 Luhacovice 763 26 Tel. 577 131 000 mdpgeo@mdpgeo.cz	
ZAMĚŘIL	VYHOTOVIL	KONTROLOVAL			
Ing. Jakub Foltýn	Ing. Jakub Foltýn	Ing. Michal Vaculík			
				FORMÁT	2x A4
Morava, Kostelany, řkm 139,740 - 142,550 oprava nátrž - projektová dokumentace - 2.etapa				DATUM	08/2017
				ČÍSLO ZAKÁZKY	2322-M-02-301-17
				MĚŘITKO	1 : 50
Průřez				VÝKRES ČÍSLO	LB_U02b_PP01