



POPIS PROFILU

KATASTRÁLNÍ ÚZEMÍ

| |
|-----------------------|
| LB_U03b_PP01 |
| Kostelany nad Moravou |

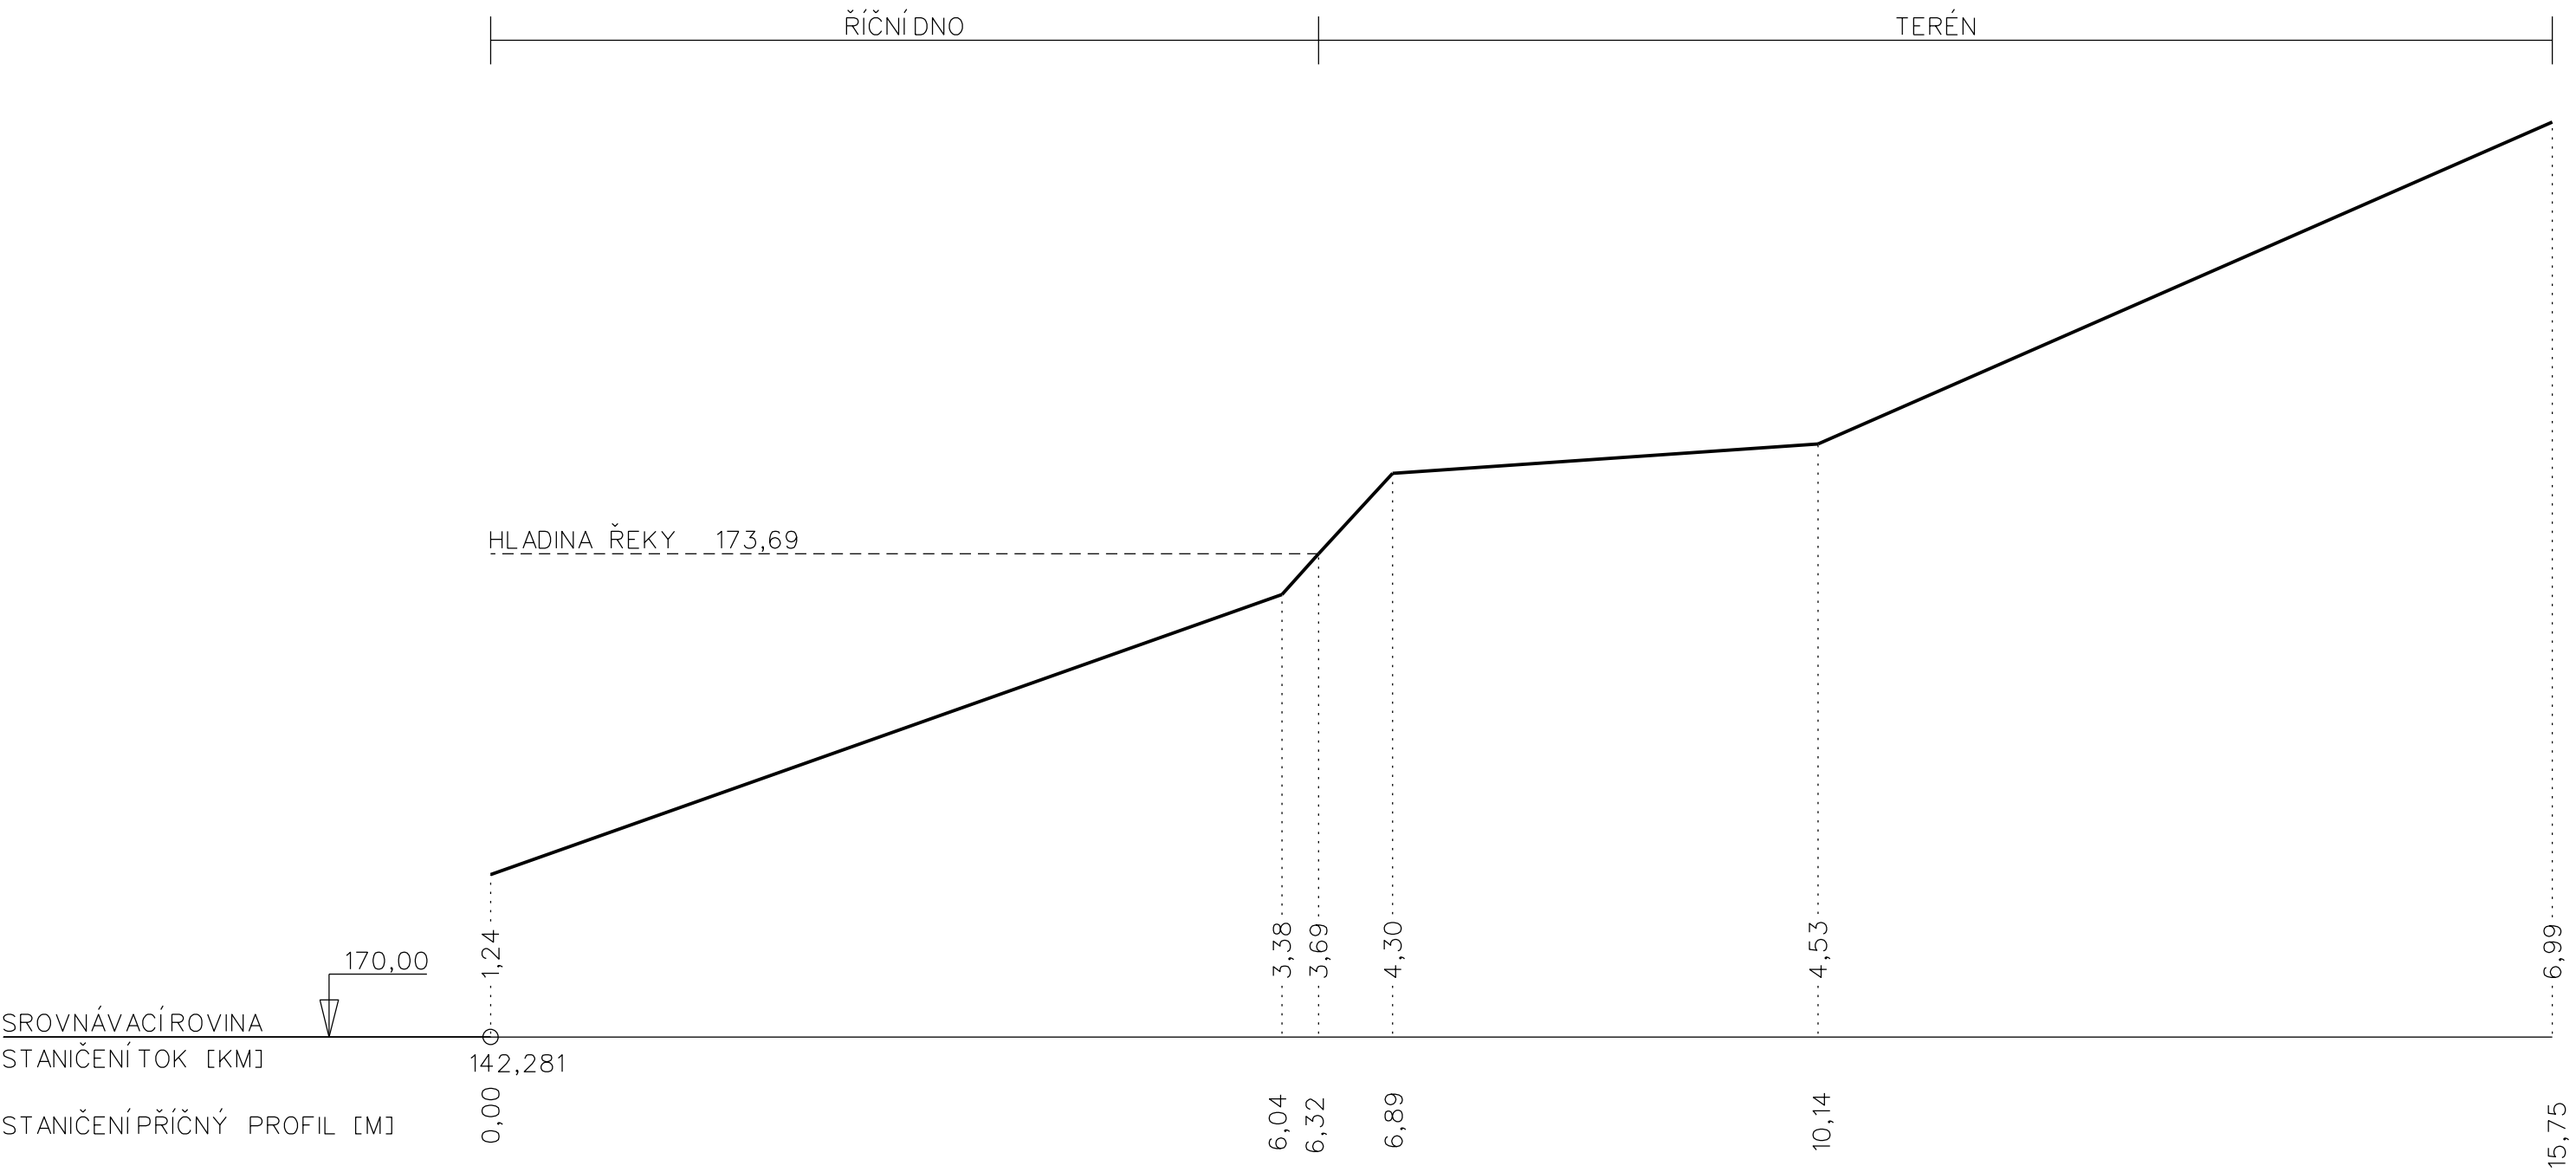

| | | | | | |
|---|-------------------|---------------------|--------|--|------------------|
| SOUŘ. SYSTÉM | S - JTSK | VÝŠKOVÝ SYSTÉM | B.p.V. |  <div>Masarykova 202 Luhacovice 763 26 Tel.: 577 131 000 mdpgeo@mdpgeo.cz</div> | |
| ZAMĚŘIL | VYHOTOVIL | KONTROLOVAL | | | |
| Ing. Jakub Foltýn | Ing. Jakub Foltýn | Ing. Michal Vaculík | | | |
| | | | | FORMÁT | 2x4 |
| Morava, Kostelany, řkm 139,740 - 142,550 oprava nátrž - projektová dokumentace - 2.etapa | | | | DATUM | 08/2017 |
| | | | | ČÍSLO ZAKÁZKY | 2322-M-02-301-17 |
| | | | | MĚŘÍTKO | 1 : 50 |
| Příčný profil | | | | VÝKRES ČÍSLO | LB_U03b_PP01 |