



|                   |             |
|-------------------|-------------|
| POPIS PROFILU     | PB_U02_PP03 |
| KATASTRÁLNÍ ÚZEMÍ | Nedakonice  |

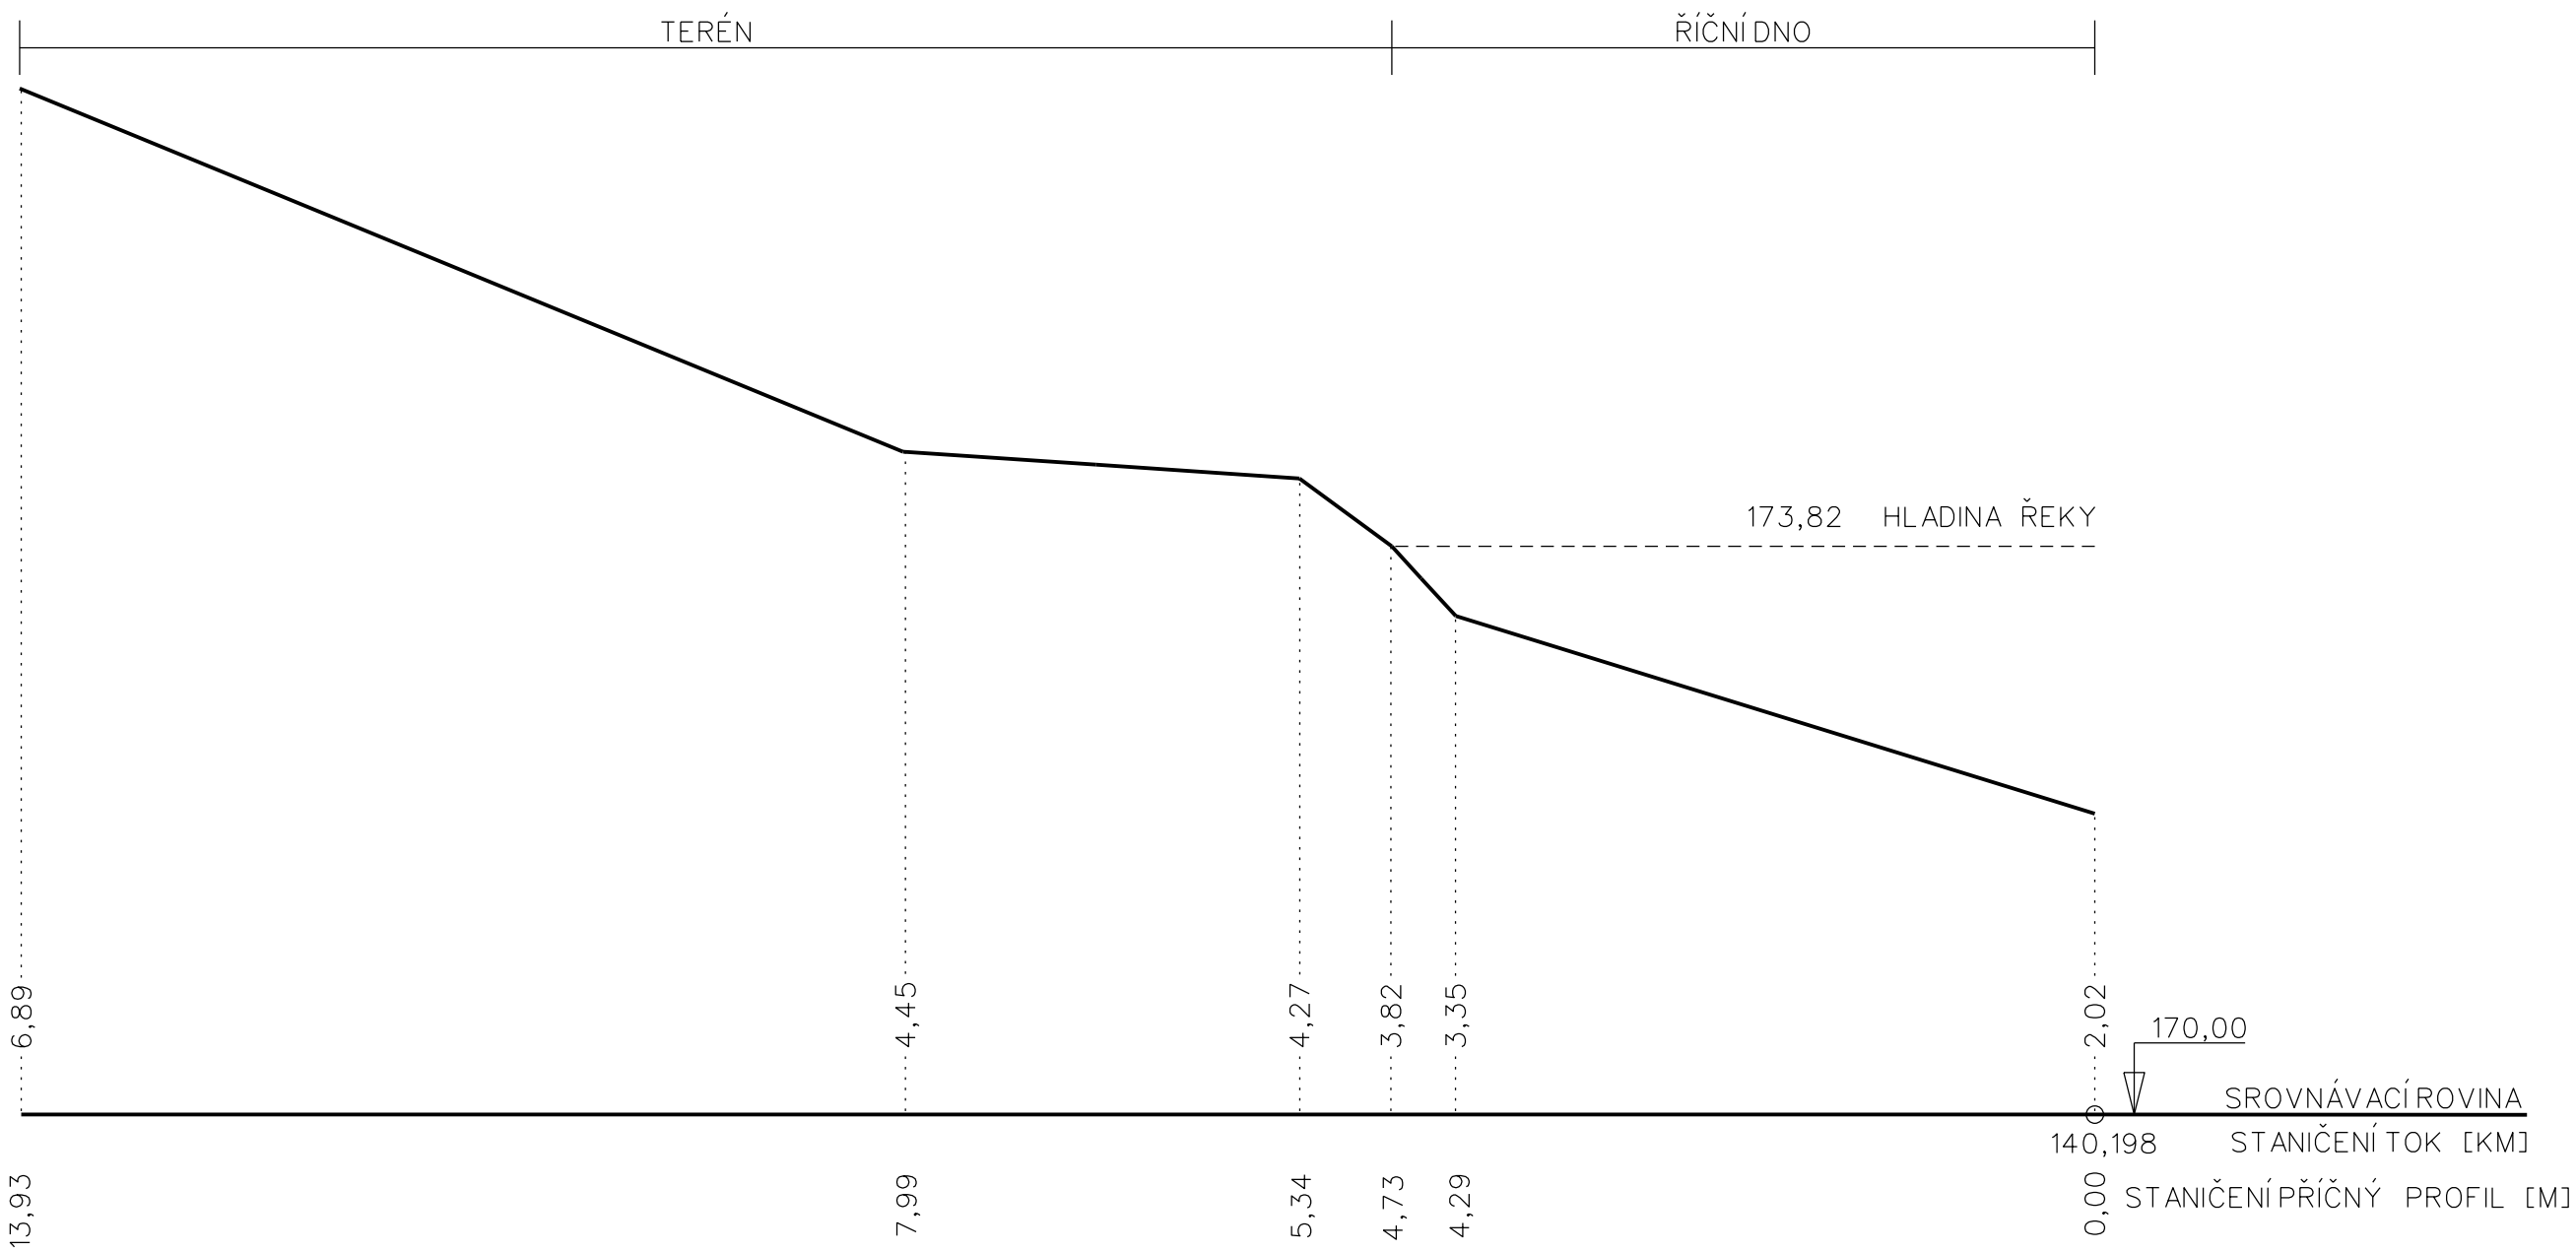

|   |                   |                     |        |  |                     |
|---|-------------------|---------------------|--------|--|---------------------|
| SOUŘ. SYSTÉM  | S - JTSK          | VÝŠKOVÝ SYSTÉM      | B.p.V. |  <b>GEO</b><br>Masarykova 202<br>Luhacovice 763 26<br>Tel.: 577 131 000<br>mdpgeo@mdpgeo.cz |                     |
| ZAMĚŘIL   | VYHOTOVIL         | KONTROLOVAL         |        |  |                     |
| Ing. Jakub Foltýn   | Ing. Jakub Foltýn | Ing. Michal Vaculík |        |  |                     |
|   |                   |                     |        | FORMÁT   | 2xA4                |
| Morava, Kostelany, řkm 139,740 - 142,550<br>oprava nátrž - projektová dokumentace |                   |                     |        | DATUM  | 07/2017             |
|   |                   |                     |        | ČÍSLO ZAKÁZKY  | 2019-M-02-0305-2017 |
| Příčný profil   |                   |                     |        | MĚŘÍTKO  | 1 : 50              |
|   |                   |                     |        | VÝKRES ČÍSLO   | PB_U02_PP03         |