



POPIS PROFILU	LB_U04_PP09
KATASTRÁLNÍ ÚZEMÍ	Kostelany nad Moravou

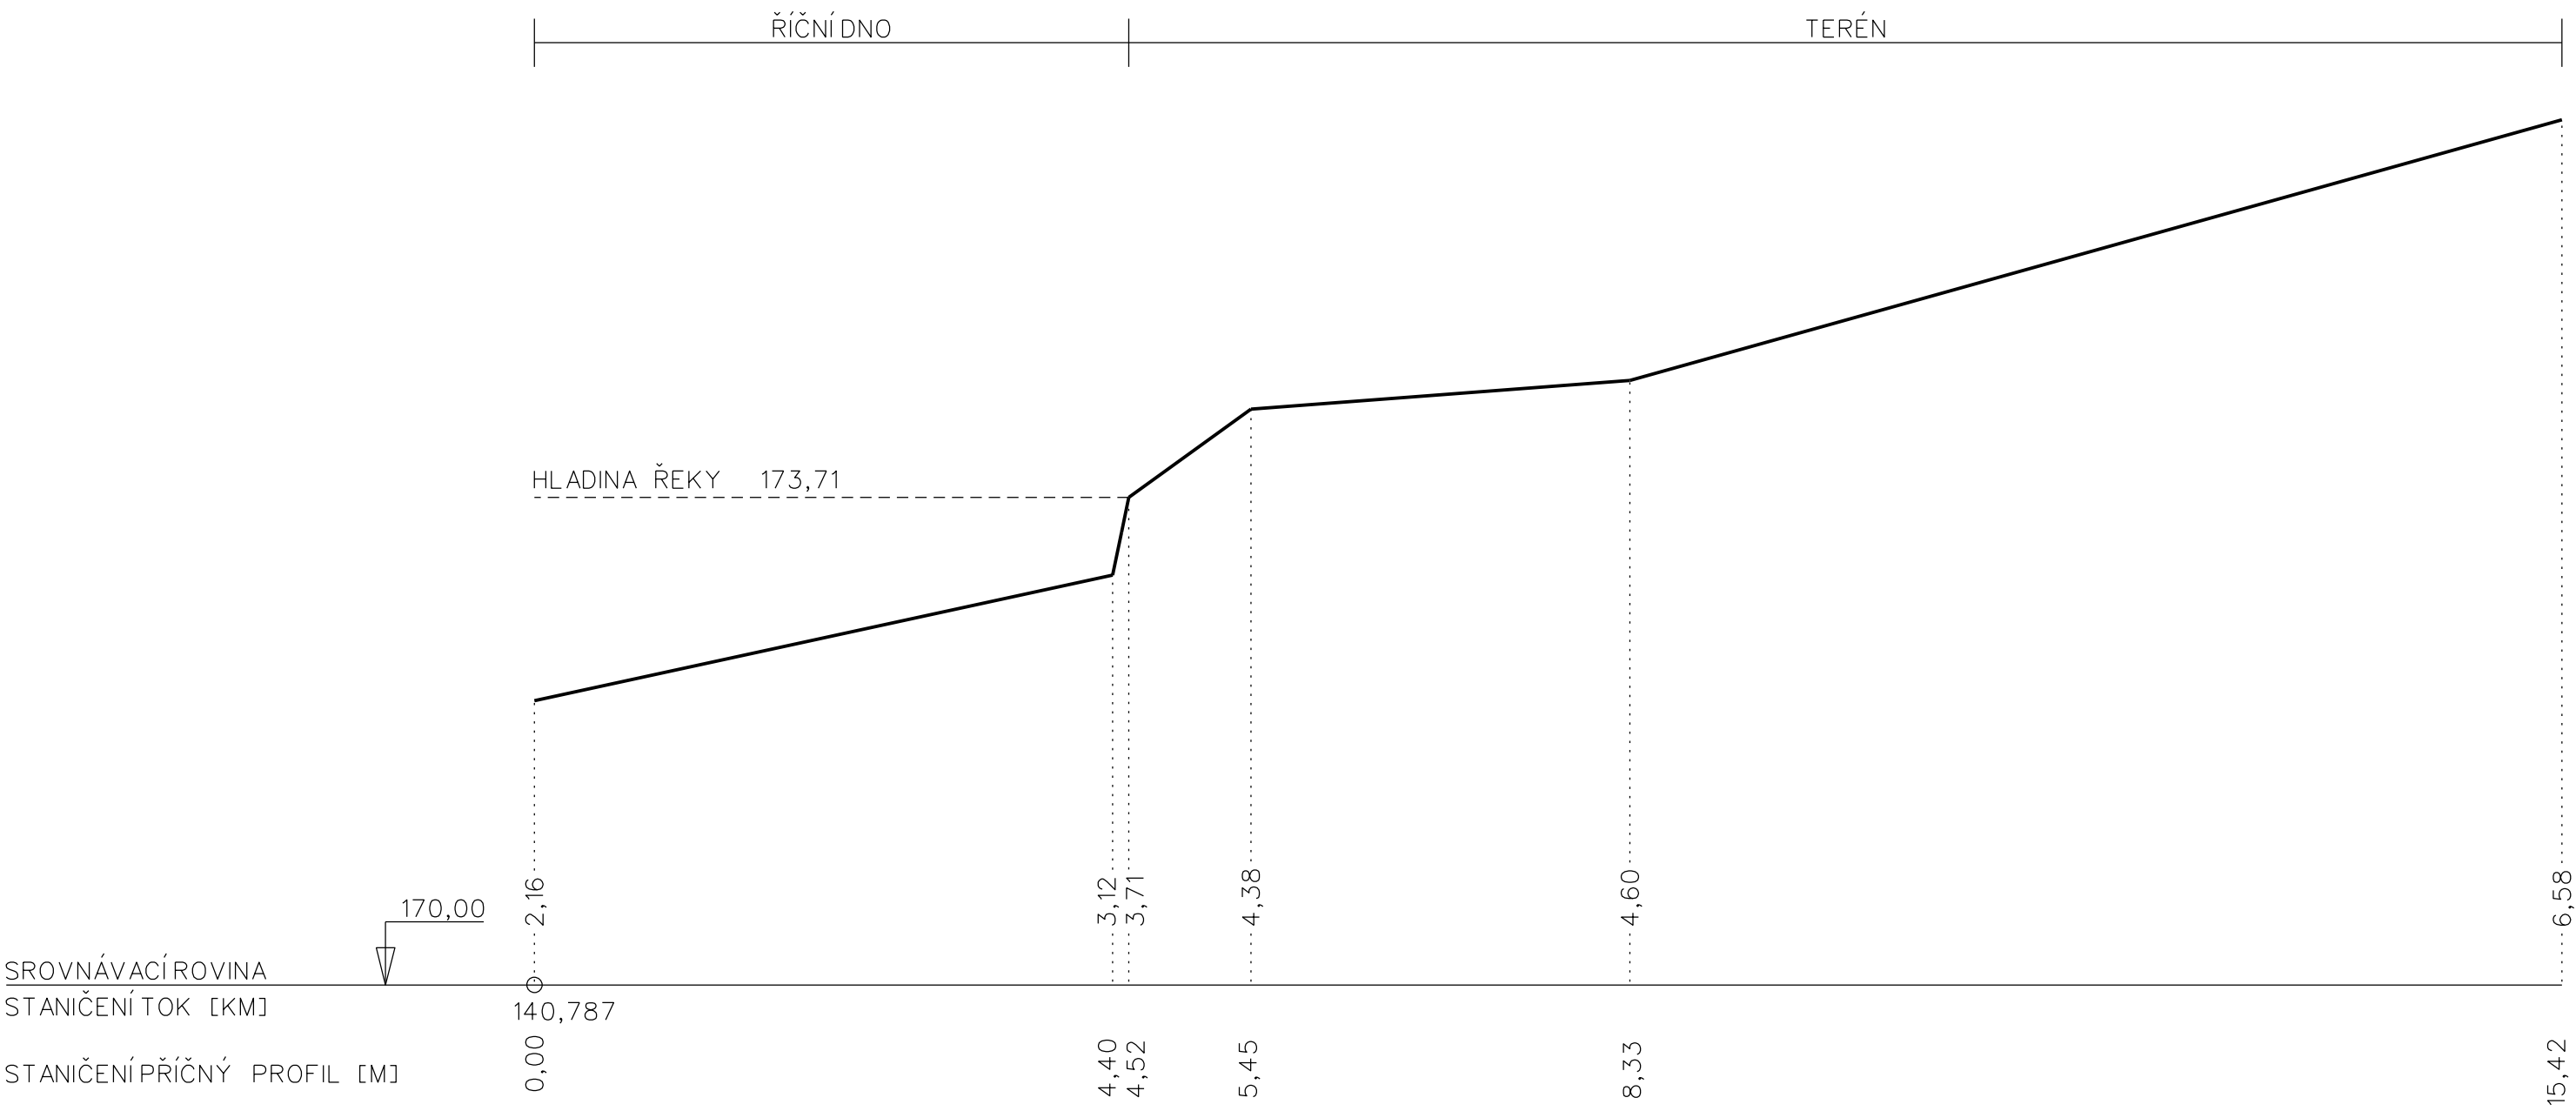

SOUŘ. SYSTÉM	S - JTSK	VÝŠKOVÝ SYSTÉM	B.p.V.	 Masarykova 202 Luhacovice 763 26 Tel.: 577 131 000 mdpgeo@mdpgeo.cz	
ZAMĚŘIL	VYHOTOVIL	KONTROLOVAL			
Ing. Jakub Foltýn	Ing. Jakub Foltýn	Ing. Michal Vaculík			
				FORMÁT	2x A4
Morava, Kostelany, řkm 139,740 - 142,550 oprava nátrž - projektová dokumentace				DATUM	07/2017
				ČÍSLO ZAKÁZKY	2019-M-02-0305-2017
				MĚŘÍTKO	1 : 50
Příčný profil				VÝKRES ČÍSLO	LB_U04_PP09