



KATASTRÁLNÍ ÚZEMÍ

Kostelany nad Moravou

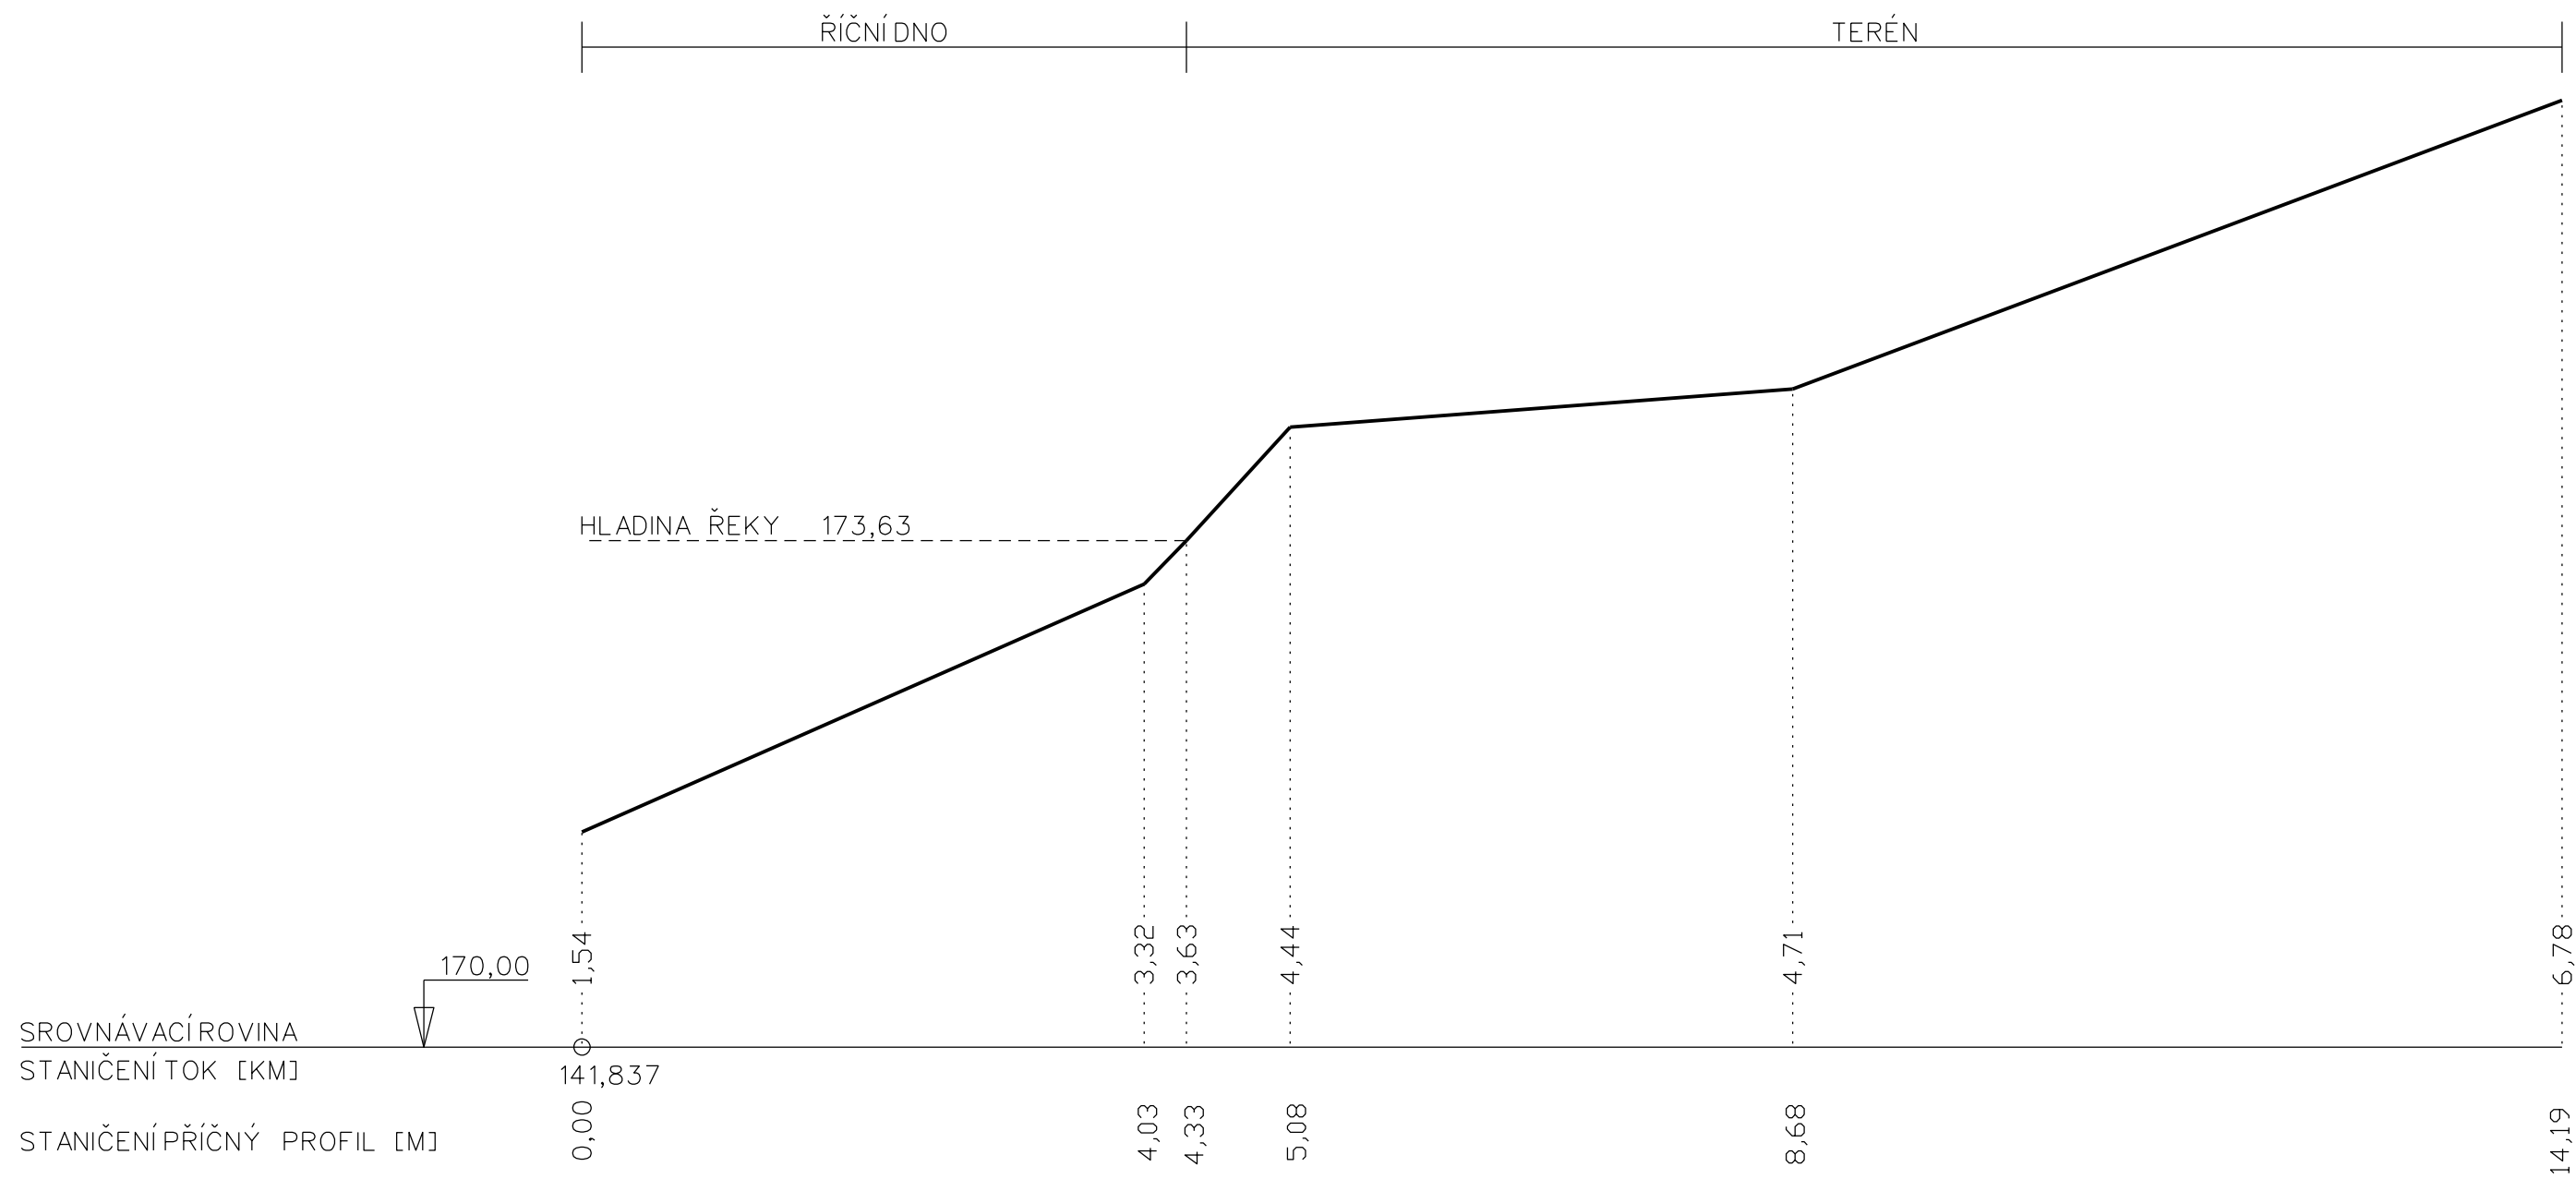

SOUŘ. SYSTÉM S - JTSK		VÝŠKOVÝ SYSTÉM B.p.V.	 <div>Masarykova 202 Luhacovice 763 26 Tel.: 577 131 000 mdpgeo@mdpgeo.cz</div>	
ZAMĚŘIL	VYHOTOVIL	KONTROLOVAL		
Ing. Jakub Foltýn	Ing. Jakub Foltýn	Ing. Michal Vaculík		
			FORMÁT	2x A4
Morava, Kostelany, řkm 139,740 - 142,550 oprava nátrž - projektová dokumentace			DATUM	07/2017
			ČÍSLO ZAKÁZKY	2019-M-02-0305-2017
			MĚŘITKO	1 : 50
Príčný profil			VÝKRES ČÍSLO	LB_U09_PP12