VD ORLÍK - ZABEZPEČENÍ VD PŘED ÚČINKY VELKÝCH VOD
NÁVRH DOPLŇKOVÉHO IGP

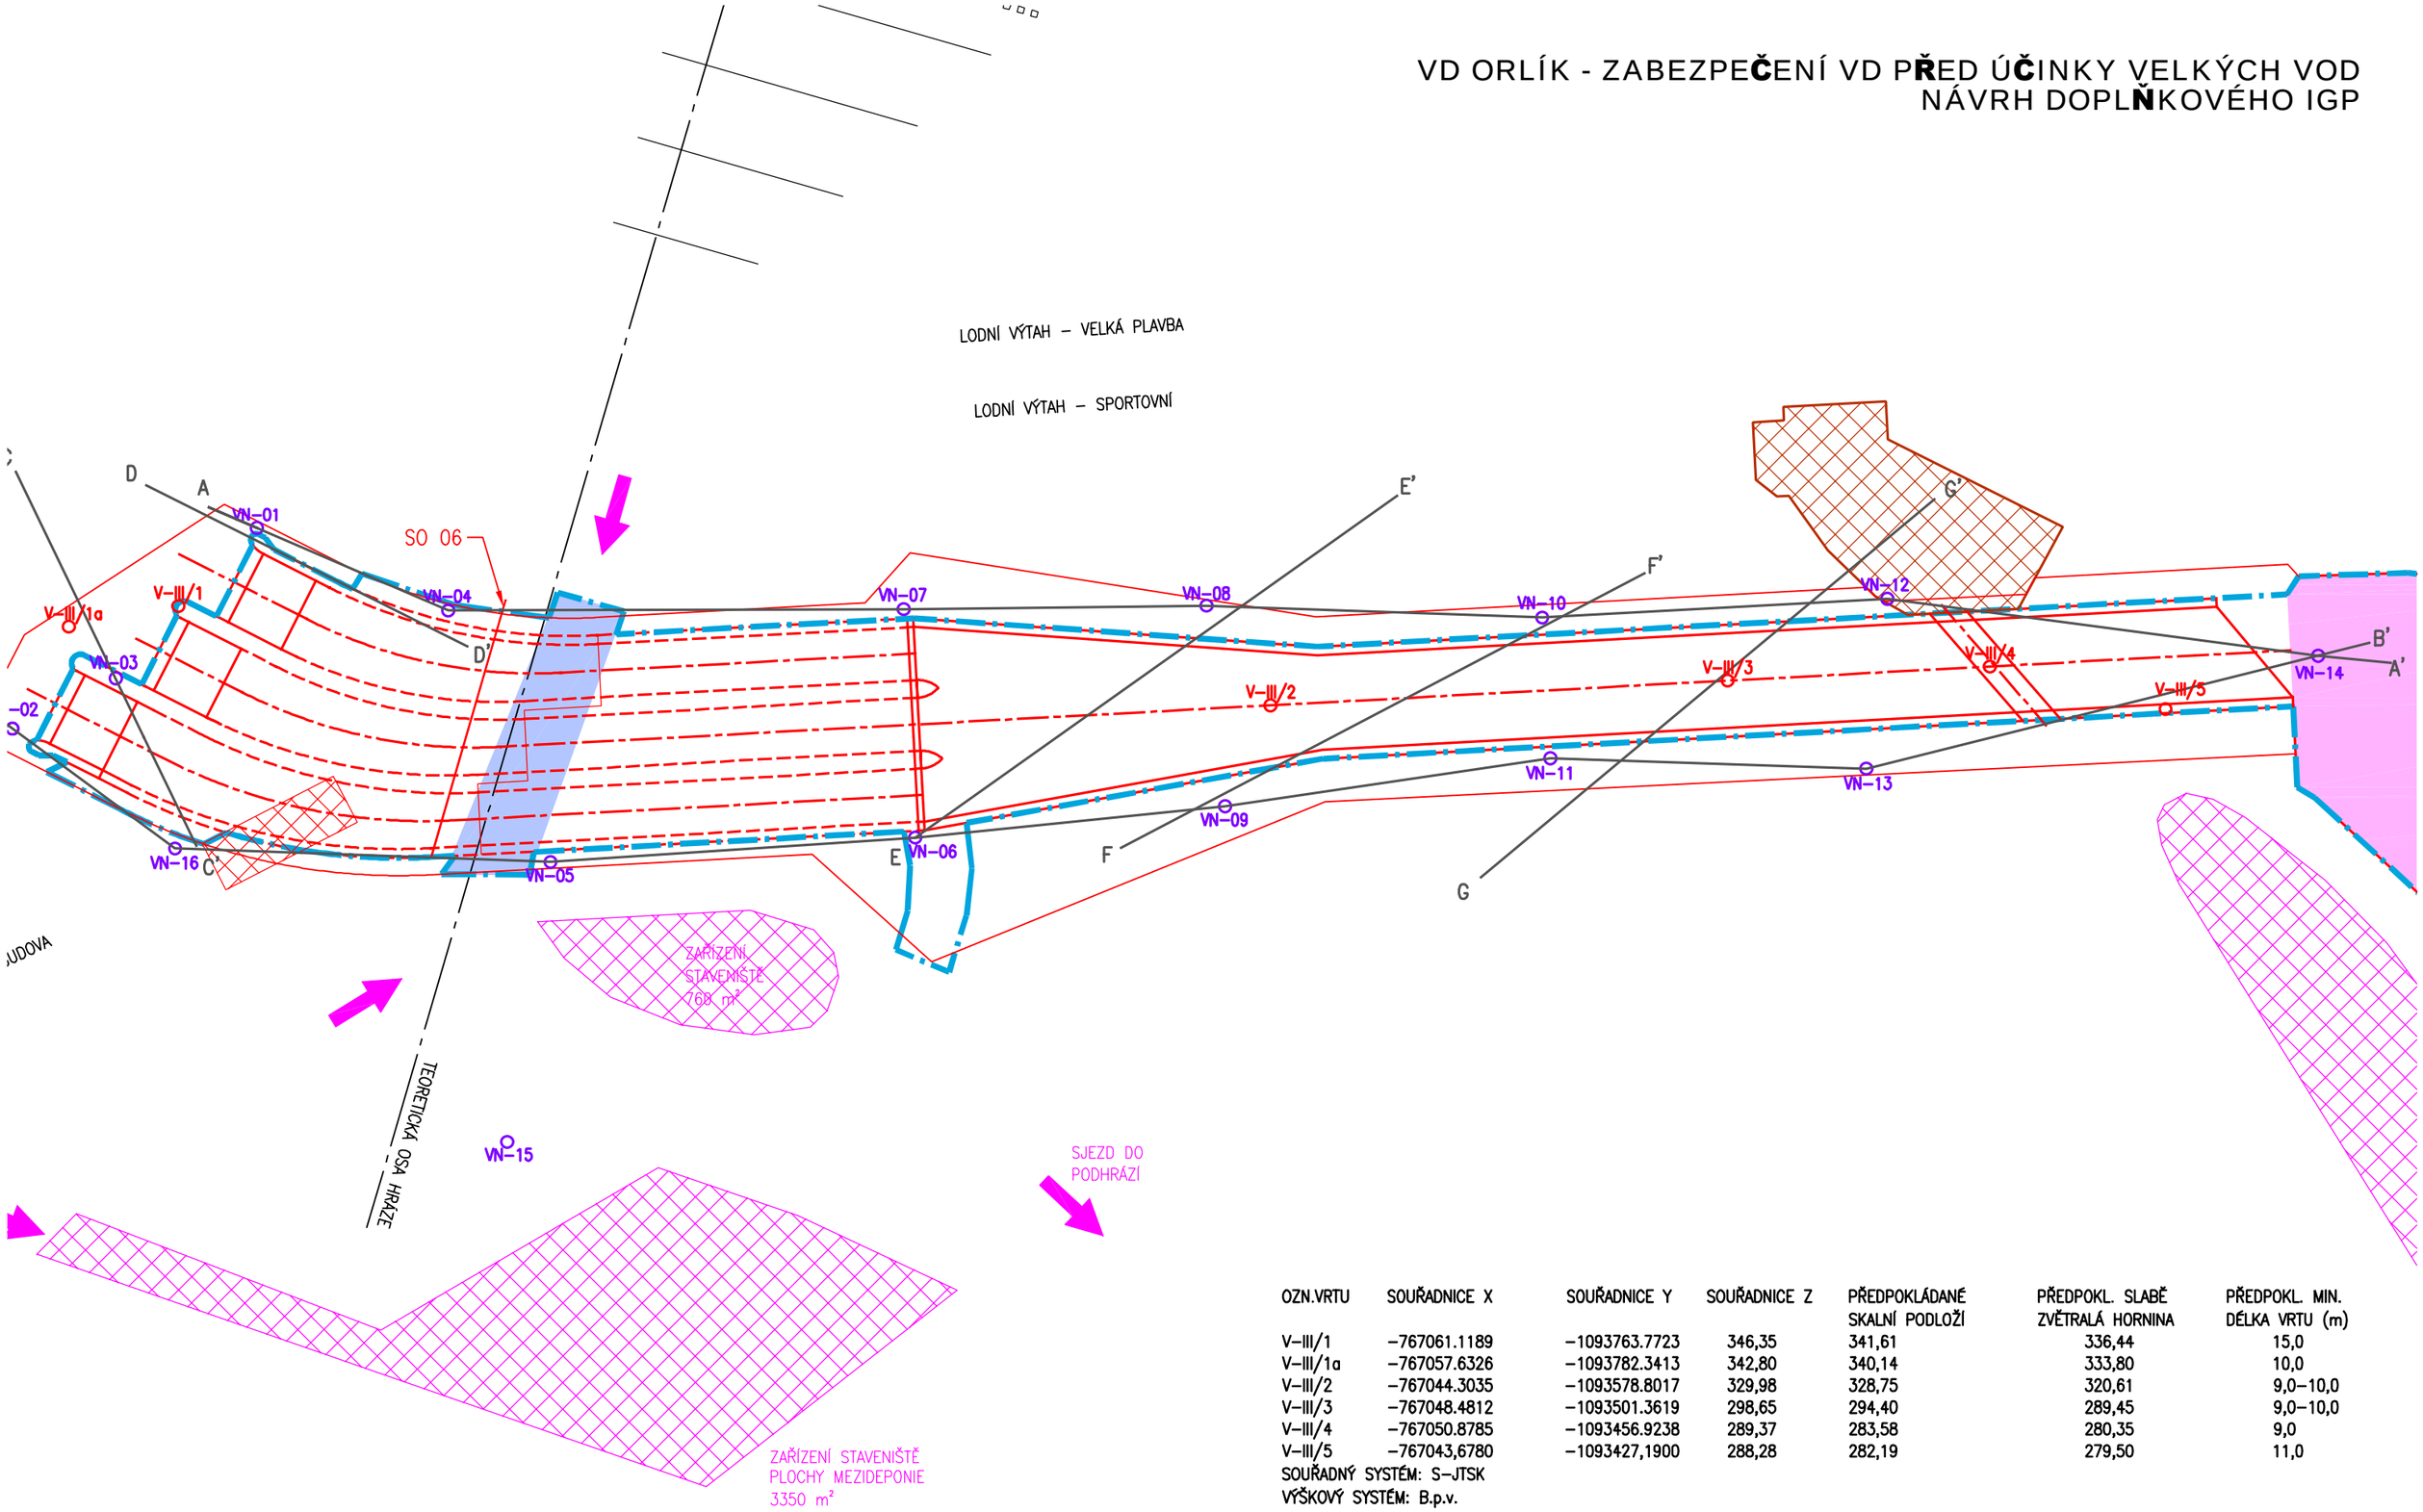

OZN.VRTU	SOUŘADNICE X	SOUŘADNICE Y	SOUŘADNICE Z	PŘEDPOKLÁDANÉ SKALNÍ PODLOŽÍ	PŘEDPOKL. SLABĚ ZVĚTRALÁ HORNINA	PŘEDPOKL. MIN. DÉLKA VRTU (m)
V–III/1	–767061.1189	–1093763.7723	346,35	341,61	336,44	15,0
V–III/1a	–767057.6326	–1093782.3413	342,80	340,14	333,80	10,0
V–III/2	–767044.3035	–1093578.8017	329,98	328,75	320,61	9,0–10,0
V–III/3	–767048.4812	–1093501.3619	298,65	294,40	289,45	9,0–10,0
V–III/4	–767050.8785	–1093456.9238	289,37	283,58	280,35	9,0
V–III/5	–767043,6780	–1093427,1900	288,28	282,19	279,50	11,0

SOUŘADNÝ SYSTÉM: S–JTSK
VÝŠKOVÝ SYSTÉM: B.p.v.

AQUATIS