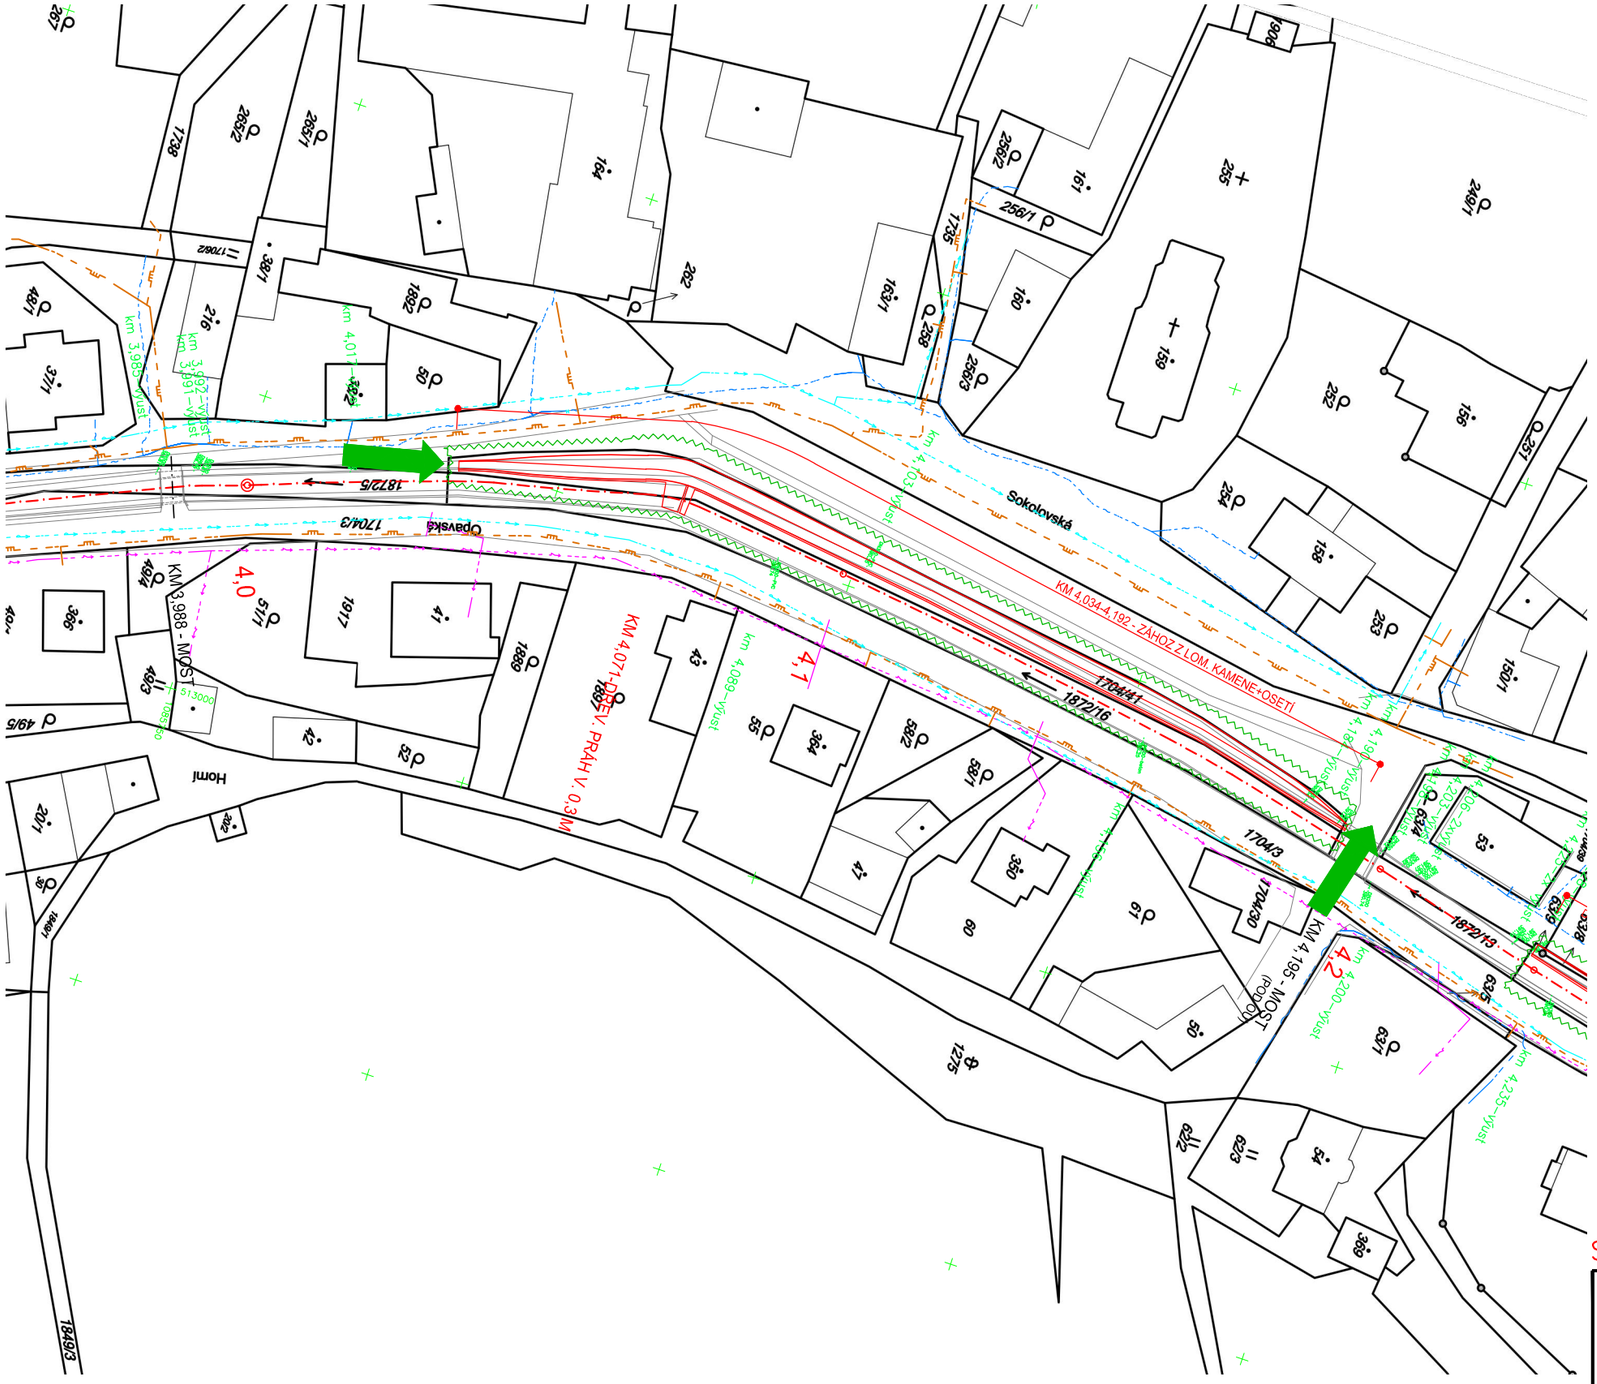

LEGENDA:

- HRANICE STAVENIŠTĚ
- PŘÍJEZD NA STAVBU
- VEDENÍ TELEFÓNICA A.S.
- VEDENÍ ČEZ DISTRIBUCE – NN 0,4 kV
- VODOVODNÍ POTRUBÍ
- STL PLYNOVOD

Souřadnicový systém: JTSK

Povodí Odry
státní podnik
oddělení projekce
Varenská 49, 701 26 Ostrava 1
tel. 596 657 111

PROJEKTANT: ING. JANA PALOVSKÁ
ZODPOVĚDNÝ PROJEKTANT: ING. PAVOL MRAVEC
VEDOUCÍ ODDĚLENÍ: ING. JANA PALOVSKÁ
VEDOUCÍ ODBORU: ING. JIŘÍ SKALNÍK

SOUPRAVA

DATUM: 03/2013

HEŘMANICKÝ POTOK–SVOBODNÉ HEŘMANICE
KM 3,200–5,500

CELKOVÝ SITUAČNÍ VÝKRES STAVBY – SO2

POČET A4: 2
MĚŘÍTKO: 1:1000
STUPEŇ: DSP
ARCHIVNÍ ČÍSLO: 38/12

INVESTOR: POVODÍ ODRY, STÁTNÍ PODNIK
OBEC: SVOBODNÉ HEŘMANICE
STAVEBNÍ ÚŘAD: HORNÍ BENEŠOV

ČÍSLO PŘÍLOHY: C.2.2.