
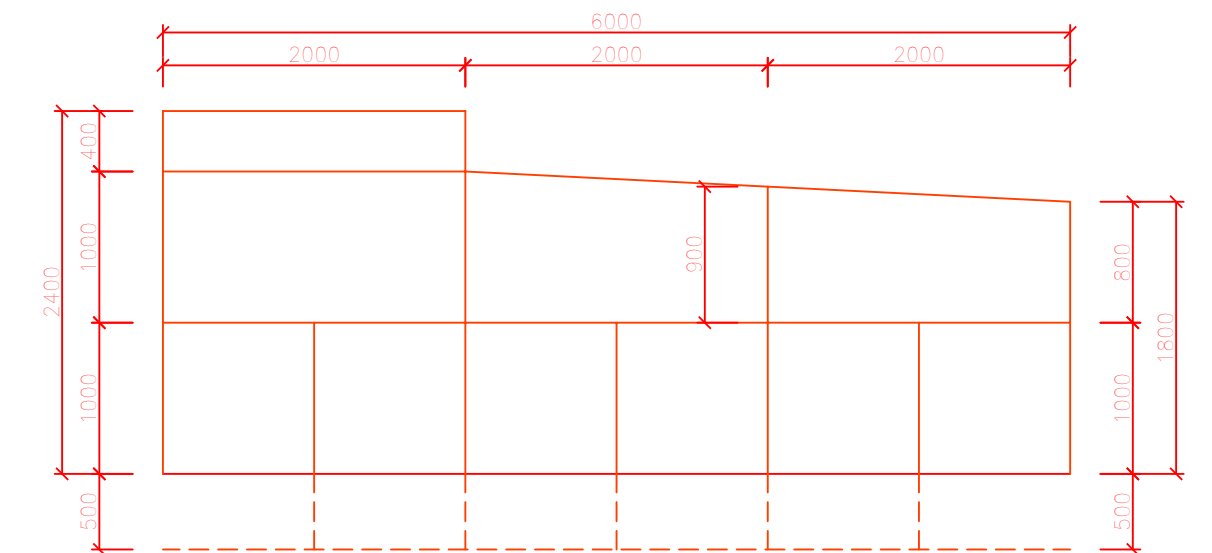
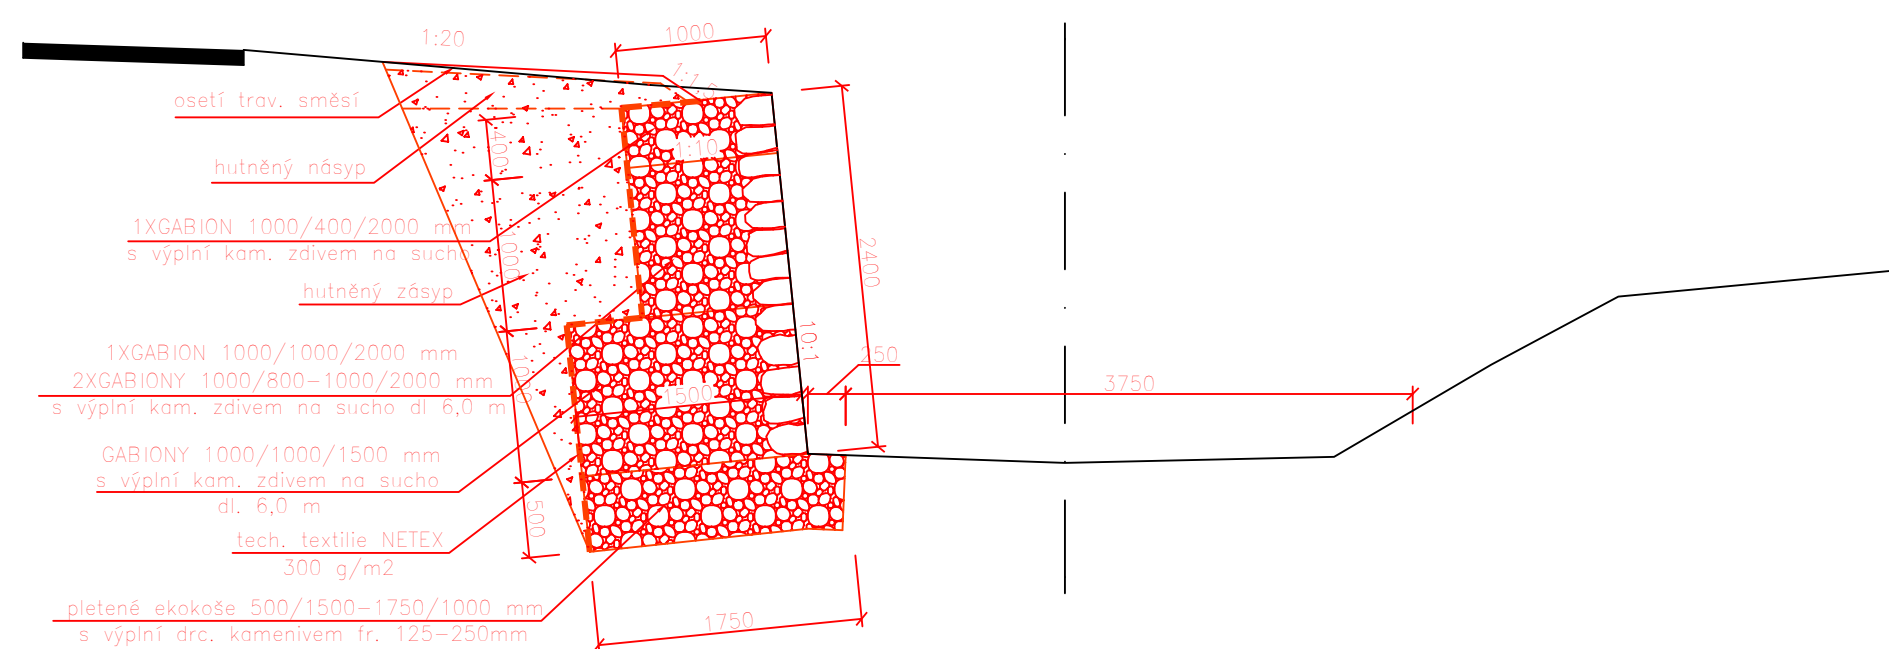




KM 3,760–3,766 – PŘÍČNÝ ŘEZ

KM 3,760–3,766 – PODÉLNÝ PROFIL

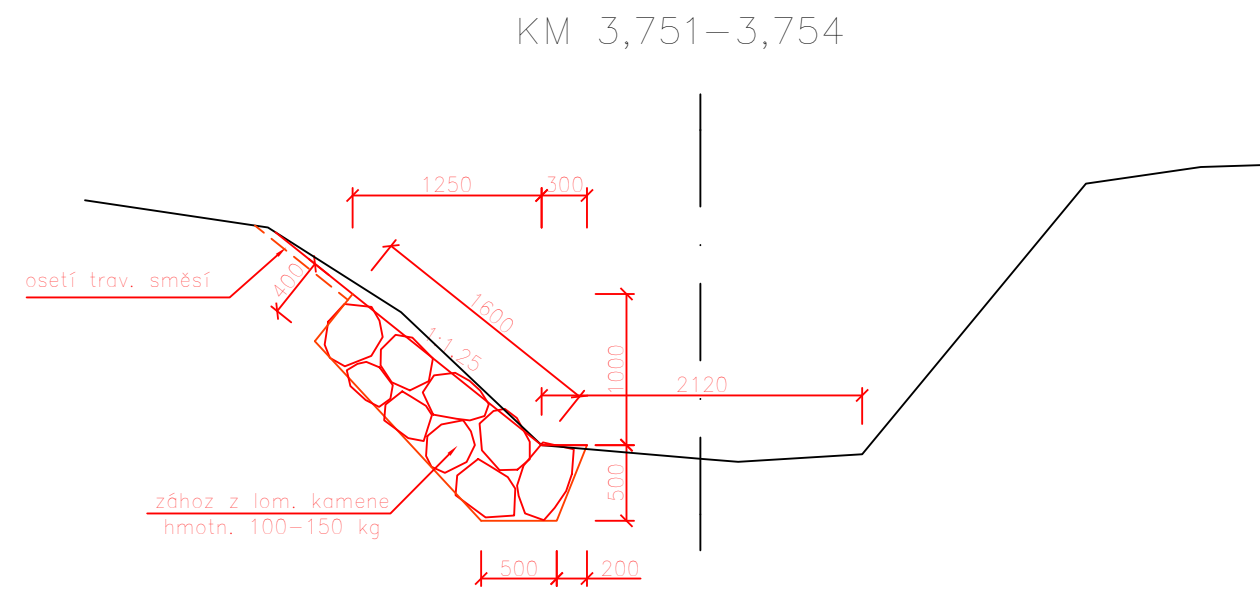


KM 3,754–3,760 – PŘÍČNÝ ŘEZ


KM 3,754–3,760 – PODÉLNÝ PROFIL

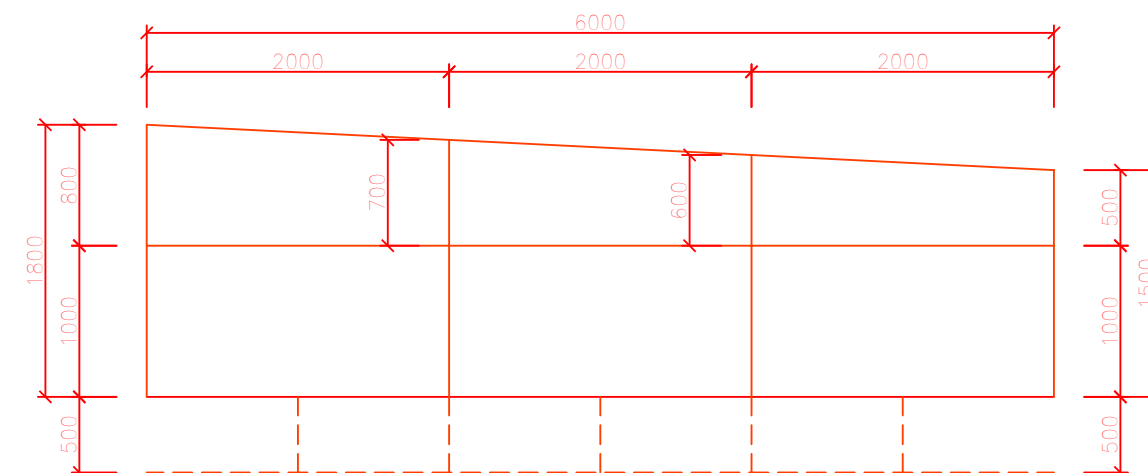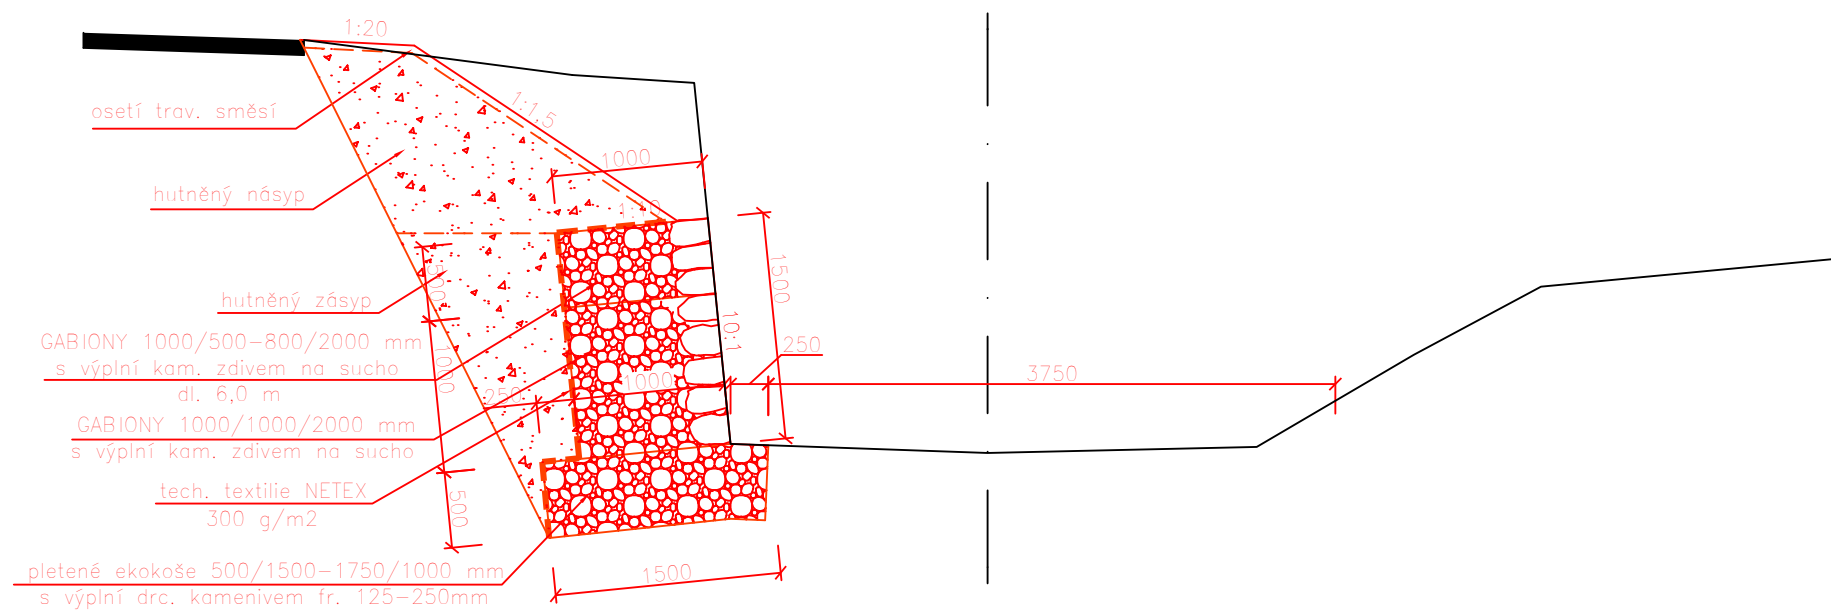


UPOZORNĚNÍ!!

 <p>Povodí Odry státní podnik</p> <p>oddělení projekce Varenská 49, 701 26 Ostrava 1 tel. 596 657 111</p>	PROJEKTANT:	ING. JANA PALOVSKÁ <i>Pat</i>	SOUPRAVA          DATUM: <div>03/2013</div>
	ZODPOVĚDNÝ PROJEKTANT:	ING. PAVOL MRAVEC	
	VEDOUcí ODŘEĎENÍ:	ING. JANA PALOVSKÁ <i>Pat</i>	
	VEDOUcí ODŘOBU:	ING. JIŘÍ SKALNÍK <i>Pat</i>	
HEŘMANICKÝ POTOK – SVOBODNÉ HEŘMANICE KM 3,200–5,500 VZOROVÉ PŘÍČNÉ ŘEZY – SO1			POČET A4: <div>3</div>
			MĚRITKO: <div>1:50</div>
			STUPEŇ: <div>DSP</div>
			ARCHIVNÍ ČÍSLO: <div>38/12</div>
INVESTOR: POVODÍ ODŘY, STÁTNÍ PODNIK			ČÍSLO PŘÍLOHY:   <div>D.3.1.</div>
OŘEC: SVOBODNÉ HEŘMANICE	STAVERNÍ ŮRAD: HORNÍ BENEŠOV		

KM 4,034–4,192

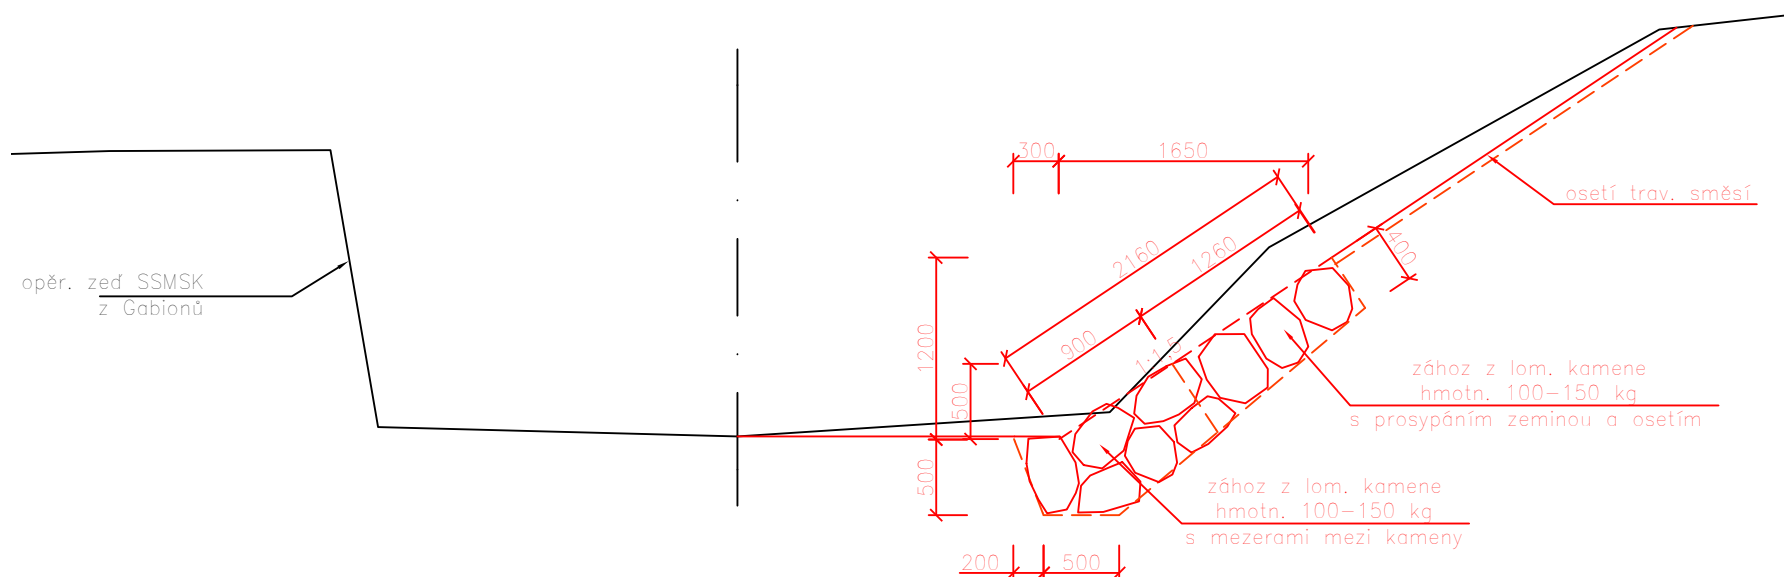

 oddělení projekce Varenská 49, 701 26 Ostrava 1 tel. 596 657 111	PROJEKTANT: ING. JANA PALOVSKÁ <i>Ba</i>	SOUPRAVA
	ZODPOVĚDNÝ PROJEKTANT: ING. PAVOL MRAVEC	
	VEDOUcí ODDĚLENÍ: ING. JANA PALOVSKÁ <i>Ba</i>	DATUM: 03/2013
	VEDOUcí ODBORU: ING. JIŘÍ SKALNÍK <i>Skal</i>	POČET A4: 1
HEŘMANICKÝ POTOK – SVOBODNÉ HEŘMANICE KM 3,200–5,500 VZOROVÝ PŘÍČNÝ ŘEZ – S02		MĚŘITKO: 1:50
		STUPEŇ: DSP
INVESTOR: POVODÍ ODŘY, STÁTNÍ PODNIK		ARCHIVNÍ ČÍSLO: 38/12
OBEC: SVOBODNÉ HEŘMANICE	STAVEBNÍ ÚŘAD: HORNÍ BENEŠOV	ČÍSLO PŘÍLOHY: D.3.2.

[illegible][illegible]

beton. opěr. zed  
SSMSK

oseť trav. směsí

hutňný zásyp

GABIONY 1000/800/2000 mm  
s výplní kam. zdivem na sucho

GABIONY 1000/1000/1500 mm  
s výplní kam. zdivem na sucho

tech. textilie NETEX  
300 g/m<sup>2</sup>

pletené ekokoše 500/1750/1000 mm  
s výplní drc. kamenivem fr. 125-250mm

1300

10:1

2000-2500

1000

1750

500

500

500

opěr. zeď SSMSK  
z Gabionů

2500

1800

10:1

500

500

1750

oseť trav. směsí  
1:20

1:1.5


hutněný zásyp

GABIONY 1000/800/2000 mm  
s výplní kam. zdíven na sucho


GABIONY 1000/1000/1500 mm  
s výplní kam. zdíven na sucho

tech. textilie NETEX  
300 g/m<sup>2</sup>


pletené ekokoše 500/1750/1000 mm  
s výplní drc. kamenivem fr. 125–250mm

 <p><b>Povodí Odry</b> státní podnik</p> <p>oddělení projekce Varenská 49, 701 26 Ostrava 1 tel. 596 657 111</p>	PROJEKTANT:	ING. JANA PALOVSKÁ <i>Pal</i>	SOUPRAVA	
	ZODPOVĚDNÝ PROJEKTANT:	ING. PAVOL MRAVEC		
	VEDOUcí ODĚLENÍ:	ING. JANA PALOVSKÁ <i>Pal</i>		
	VEDOUcí ODBORU:	ING. JIŘÍ SKALNÍK <i>Skal</i>		
HEŘMANICKÝ POTOK – SVOBODNÉ HEŘMANICE KM 3,200–5,500 VZOROVÉ PŘÍČNÉ ŘEZY – SO3			DATUM:	03/2013
			POČET A4:	3
			MĚŘITKO:	1:50
			STUPEN:	DSP
			ARCHIVNÍ ČÍSLO:	38/12
INVESTOR:	POVODÍ ODRY, STÁTNÍ PODNIK		ČÍSLO PŘÍLOHY:	D.3.3.
OBEC:	SVOBODNÉ HEŘMANICE	STAVERNÍ GRAD:		



KM 5,050–5,108  
KM 5,108–5,137 – bez opevnění LB  
KM 5,137–5,165

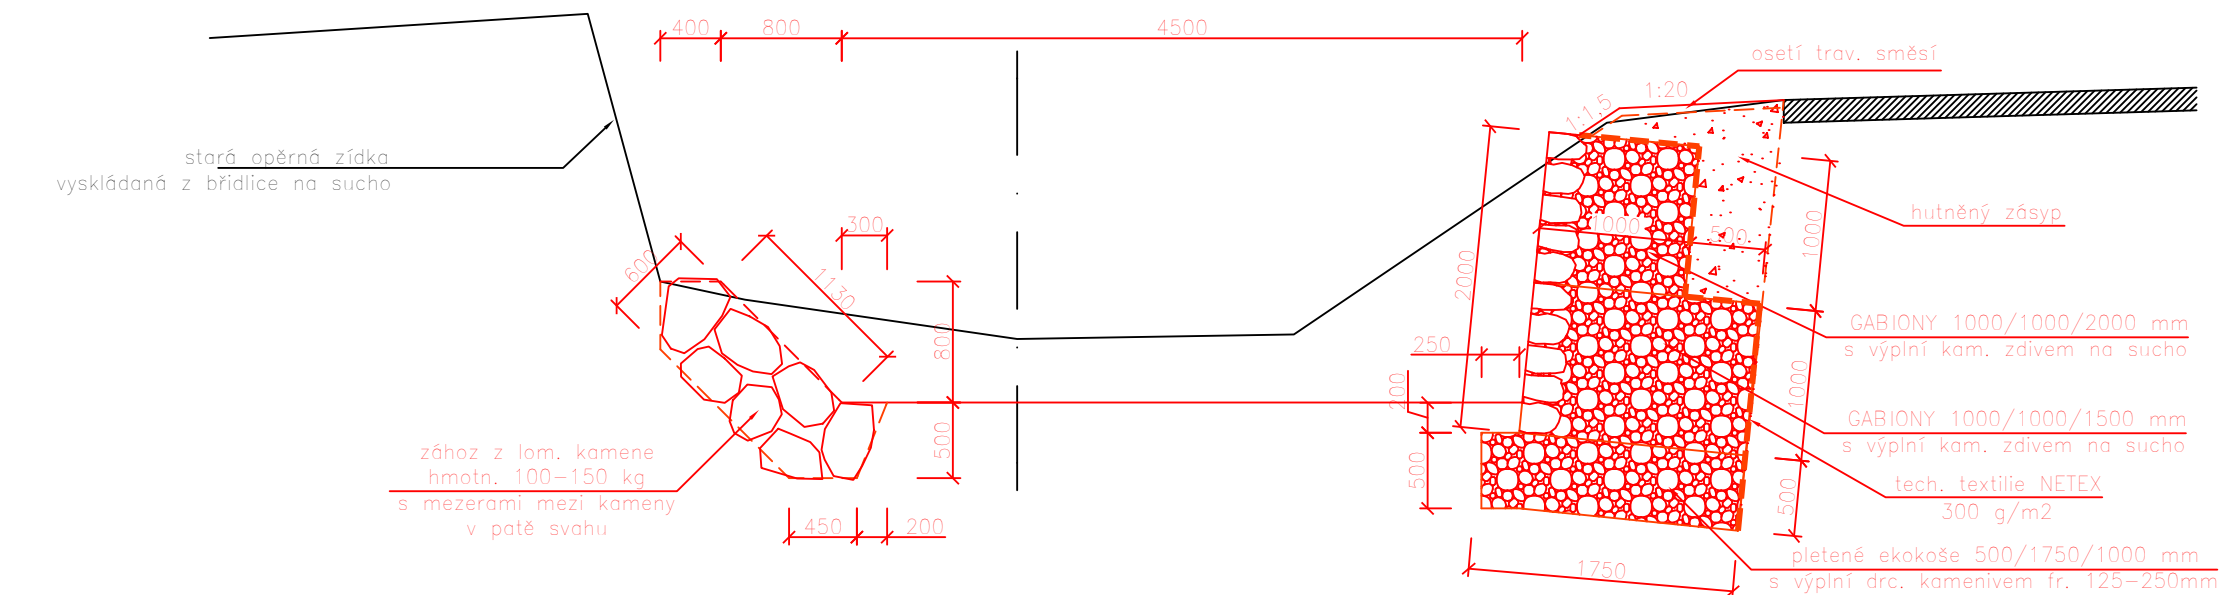


KM 5,165–5,185  
KM 5,188–5,190

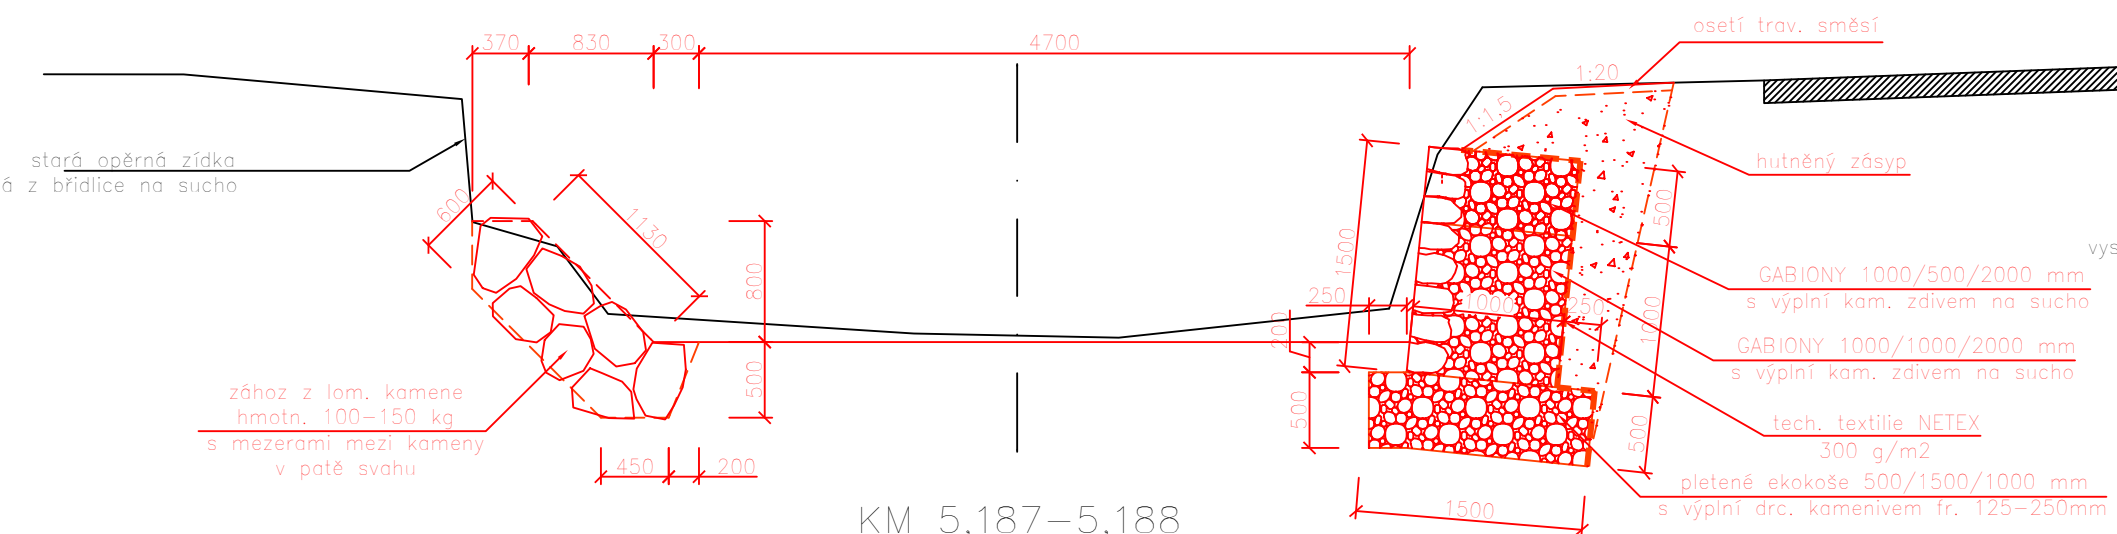


KM 5,187–5,188  
KM 5,192–5,197 bez opevnění LB  
KM 5,197–5,205

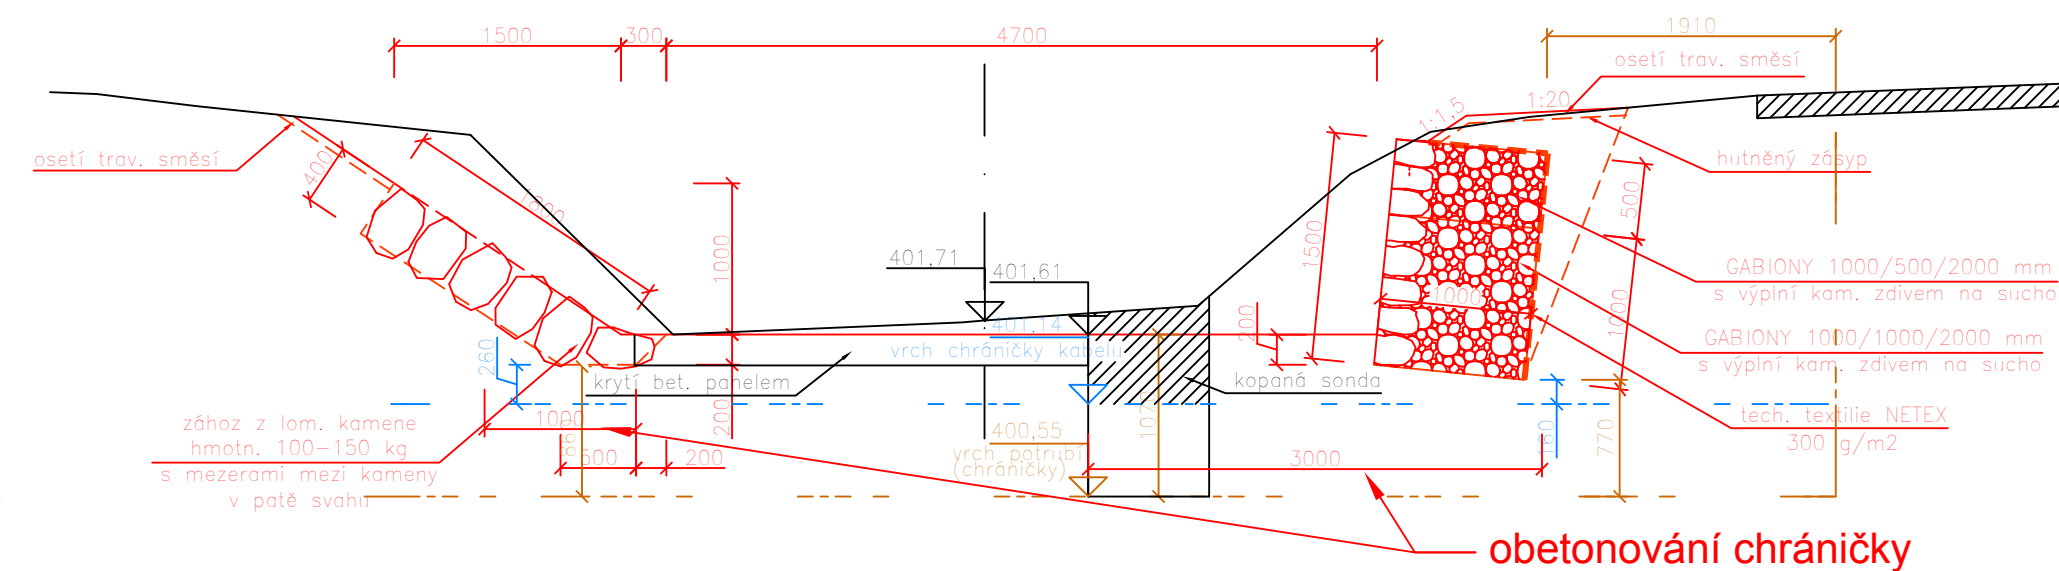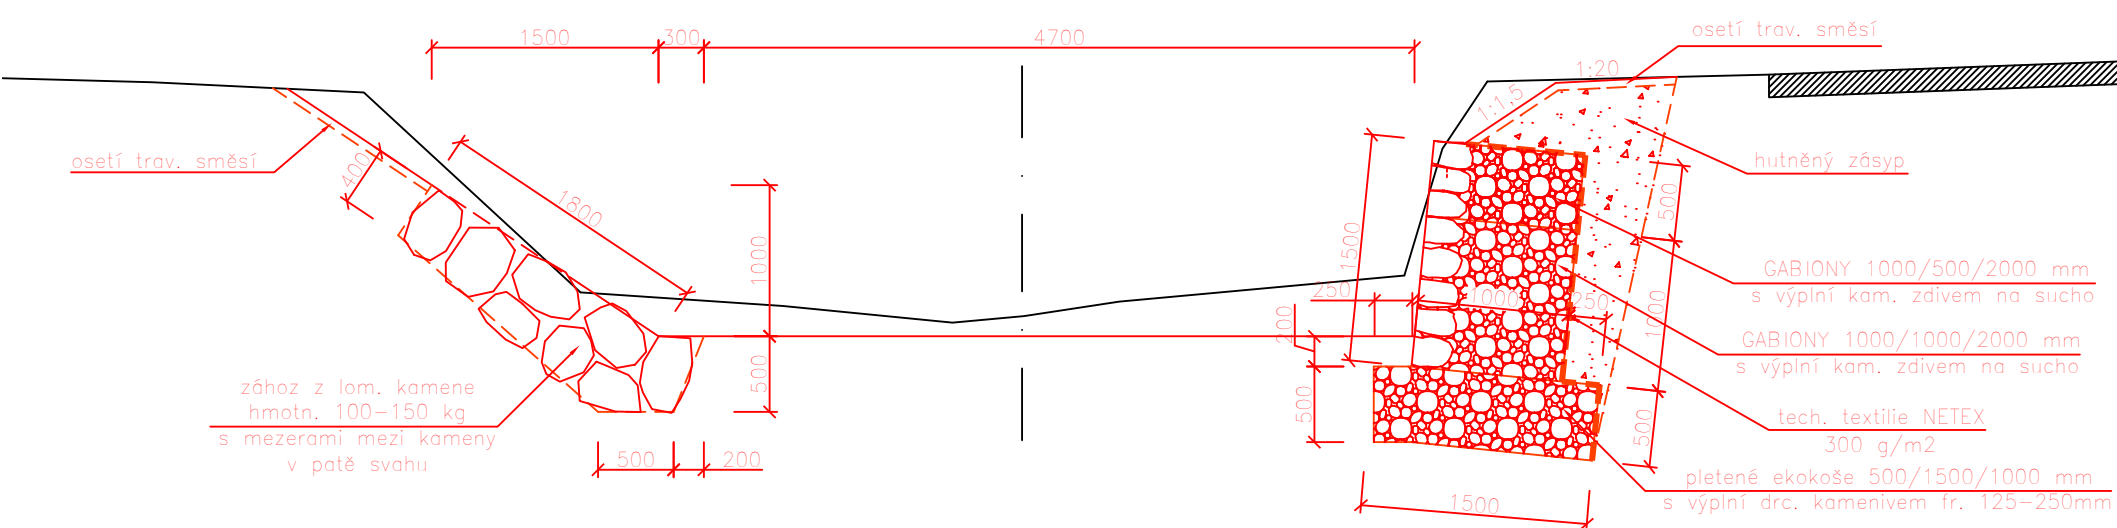


KM 5,205–5,235  
KM 5,235–5,245 bez opevnění LB

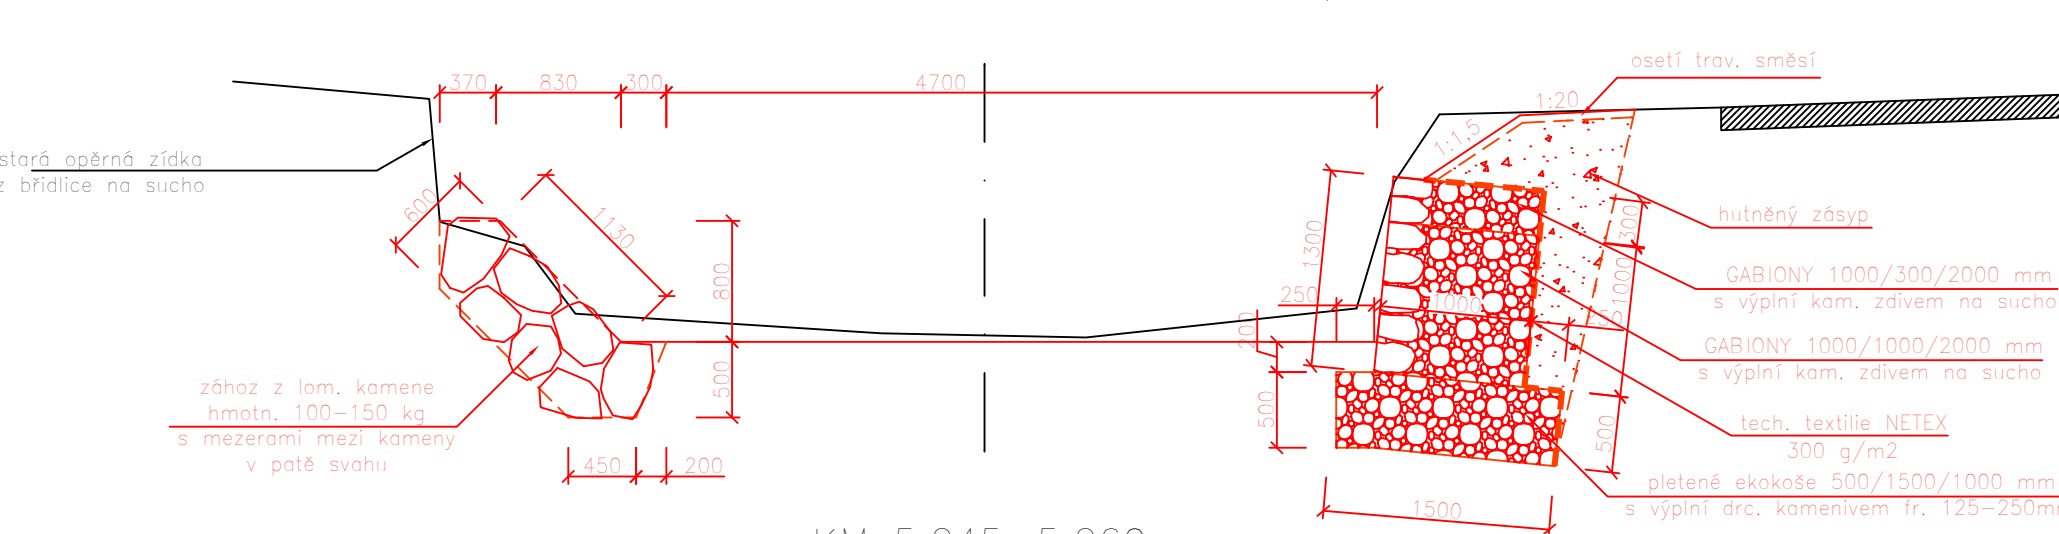

KM 5,245–5,260

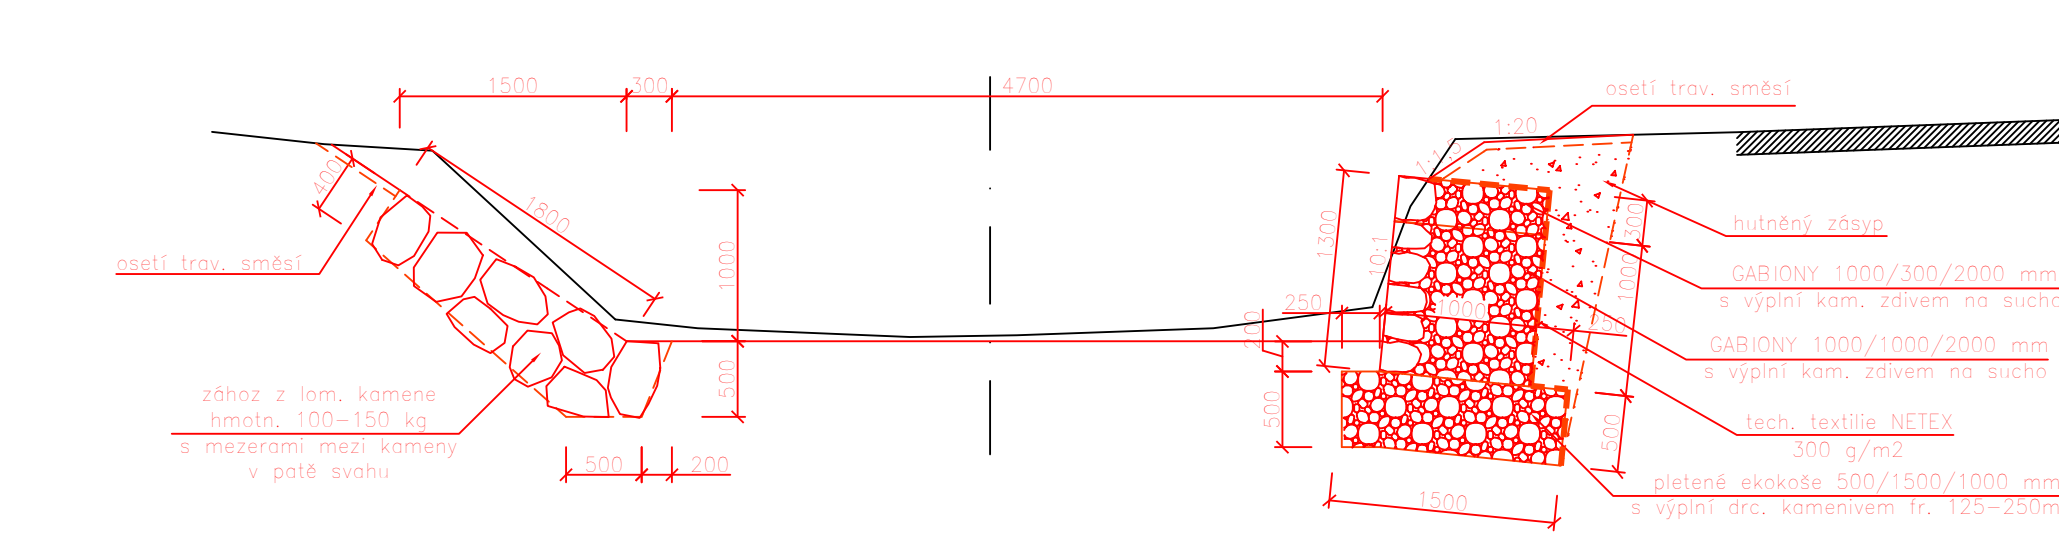


KM 5,260–5,285

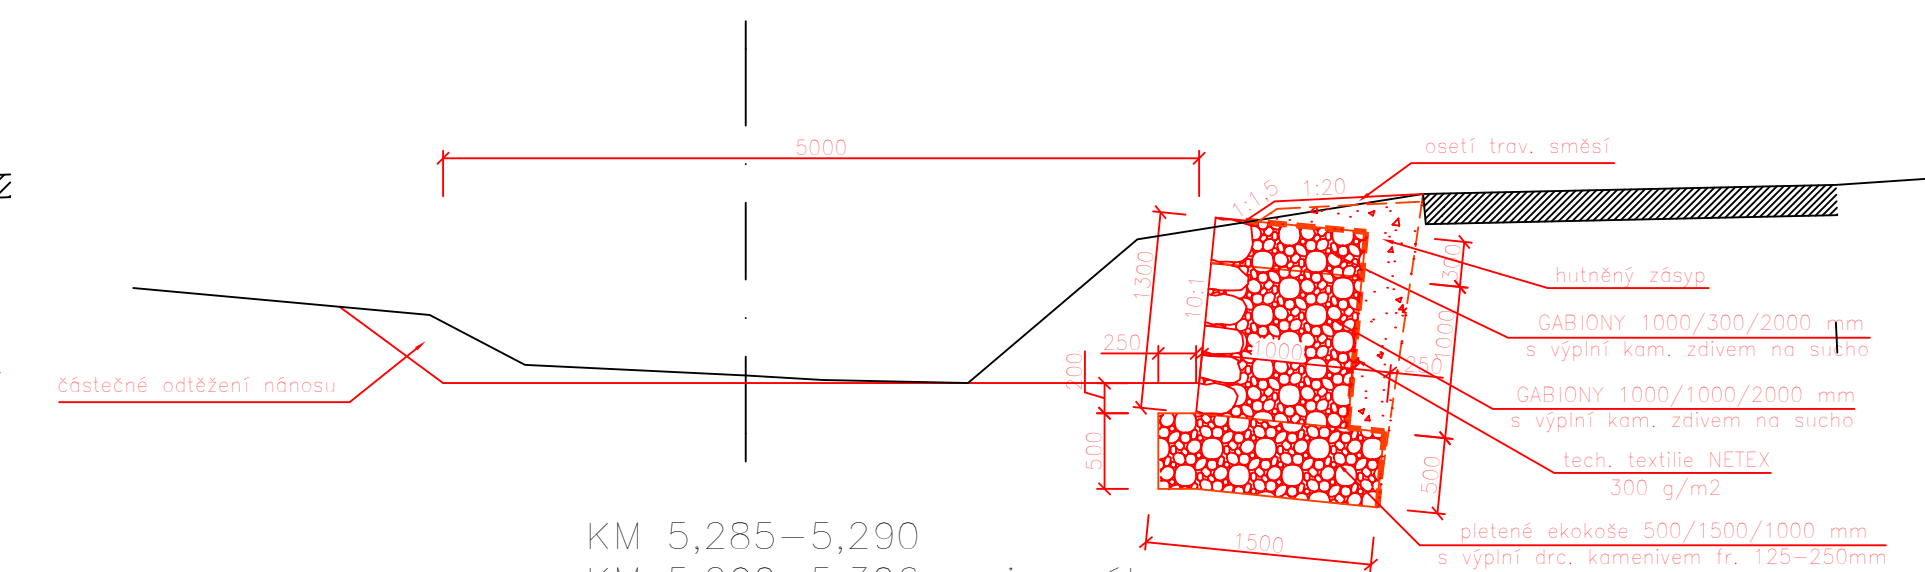


KM 5,285–5,290

KM 5,290–5,306 – jen zához

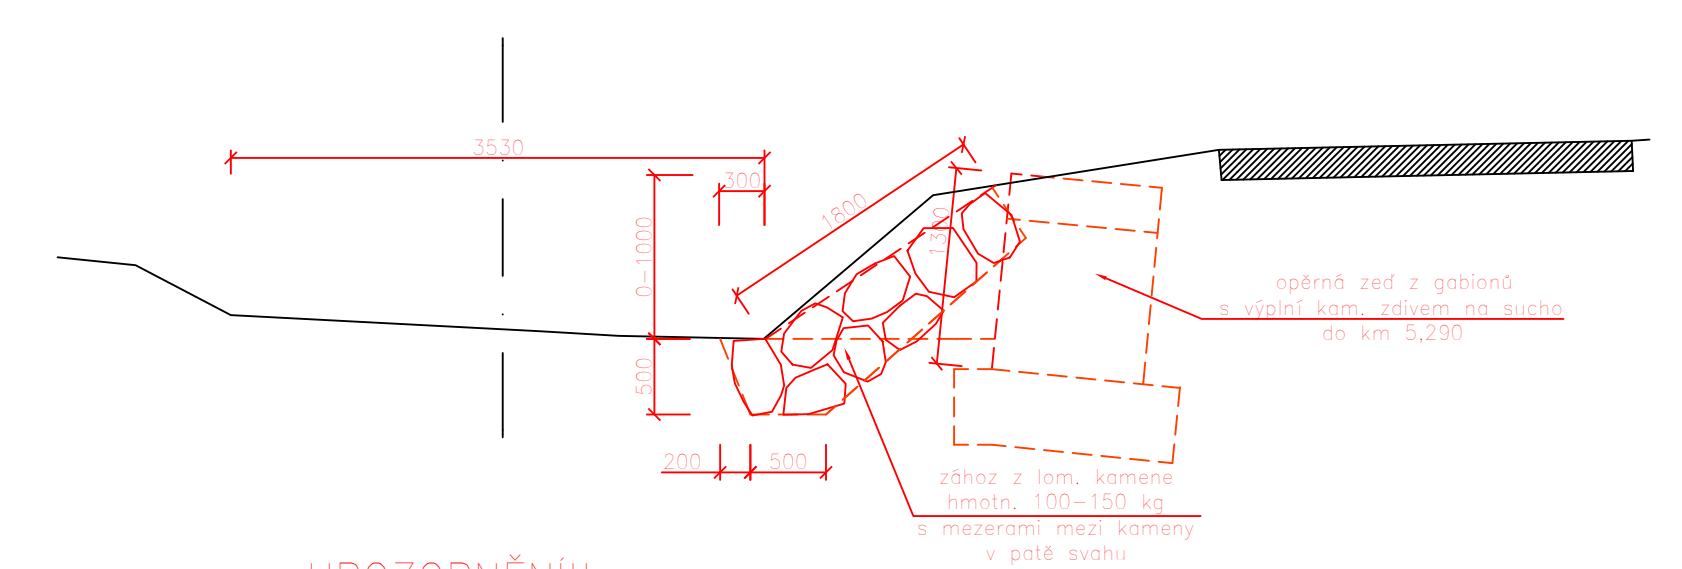

UPOZORNĚNÍ!!

 <p><b>Povodí Odry</b> <i>státní podnik</i></p> <p>oddělení projektce Varenská 49, 701 26 Ostrava 1 tel. 596 657 111</p>	PROJEKTANT:	ING. JANA PALOVSKÁ <i>Bat</i>	SOUPRAVA
	ZOPROVEDNĚNÍ PROJEKTANT:	ING. PAVOL MRAVEC	
	VEDOUcí ODDELENÍ:	ING. JANA PALOVSKÁ <i>Bat</i>	
	VEDOUcí ODBORU:	ING. JIŘÍ SKALNÍK <i>Skl</i>	
		DATUM:	03/2013
<b>HEŘMANICKÝ POTOK – SVOBODNÉ HEŘMANICE</b>  KM 3,200–5,500  <b>VZOROVÉ PŘÍČNÉ ŘEZY – SO4</b>		POČET A4:	4
		MĚRITKO:	1:50
		STUPEŇ:	DSP
		ARCHIVNÍ ČÍSLO:	38/12
INVESTOR:	POVODÍ ODRY, STÁTNÍ PODNIK		ČÍSLO PŘÍLOHY:
DEC:	SVOBODNÉ HEŘMANICE	STAVEBNÍ ÚRAD:	
			D.3.4.