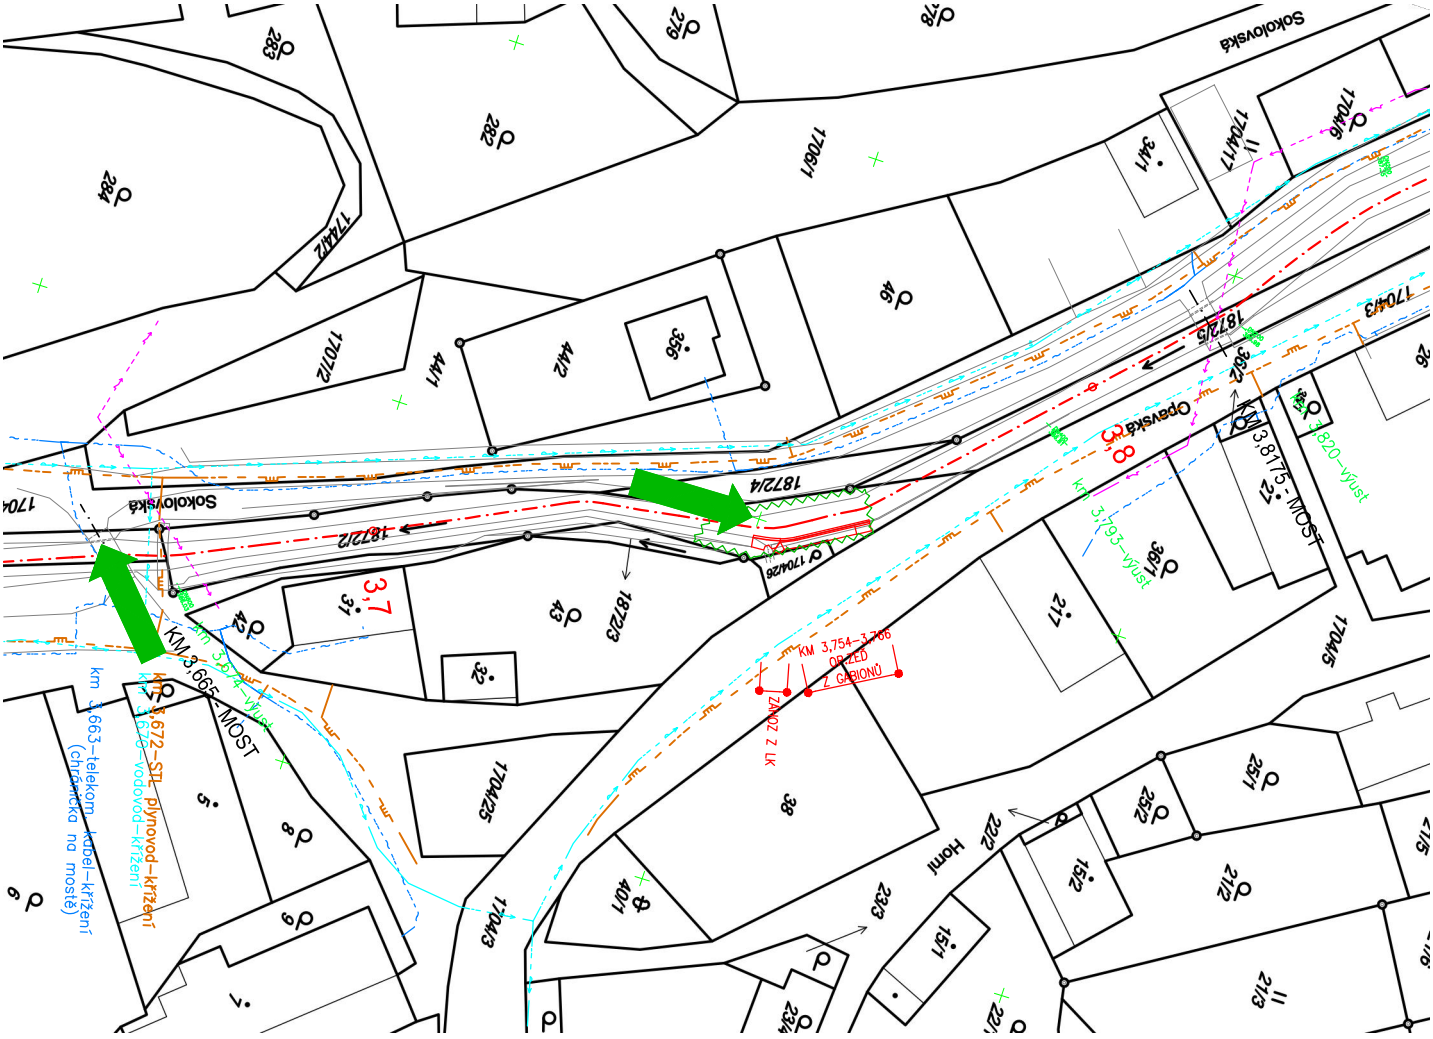

LEGENDA:

HRANICE STAVENIŠTĚ

PŘÍJEZD NA STAVBU

VEDENÍ CETIN

VEDENÍ ČEZ DISTRIBUCE – NN 0,4 kV

VODOVODNÍ POTRUBÍ

STL PLYNOVOD

Souřadnicový systém: JTSK

Povodí Odry
státní podnik
oddělení projekce
Varenská 49, 701 26 Ostrava 1
tel. 596 657 111

PROJEKTANT: ING. JANA PALOVSKÁ

ZODPOVĚDNÝ PROJEKTANT: ING. PAVOL MRAVEC

VEDOUCÍ ODDĚLENÍ: ING. JANA PALOVSKÁ

VEDOUCÍ ODBORU: ING. JIŘÍ SKALNÍK

SOUPRAVA

DATUM: 03/2013

POČET A4: 1

MĚŘÍTKO: 1:1000

STUPEŇ: DSP

ARCHIVNÍ ČÍSLO: 38/12

HEŘMANICKÝ POTOK – SVOBODNÉ HEŘMANICE
KM 3,200 – 5,500

CELKOVÝ SITUAČNÍ VÝKRES STAVBY – SO1

INVESTOR: POVODÍ ODRY, STÁTNÍ PODNIK

OBEC: SVOBODNÉ HEŘMANICE

STAVEBNÍ ÚŘAD: HORNÍ BENEŠOV

ČÍSLO PŘÍLOHY: C.2.1.