


VD BŘEZOVÁ


OPRAVA SPÁROVÁNÍ DLAŽEB POD HRÁZÍ

DETAIL OPRAVY SPÁROVÁNÍ DLAŽEB M 1:5

DETAIL OPRAVY SPÁROVÁNÍ VE STÁVAJÍCÍ DLAŽBĚ

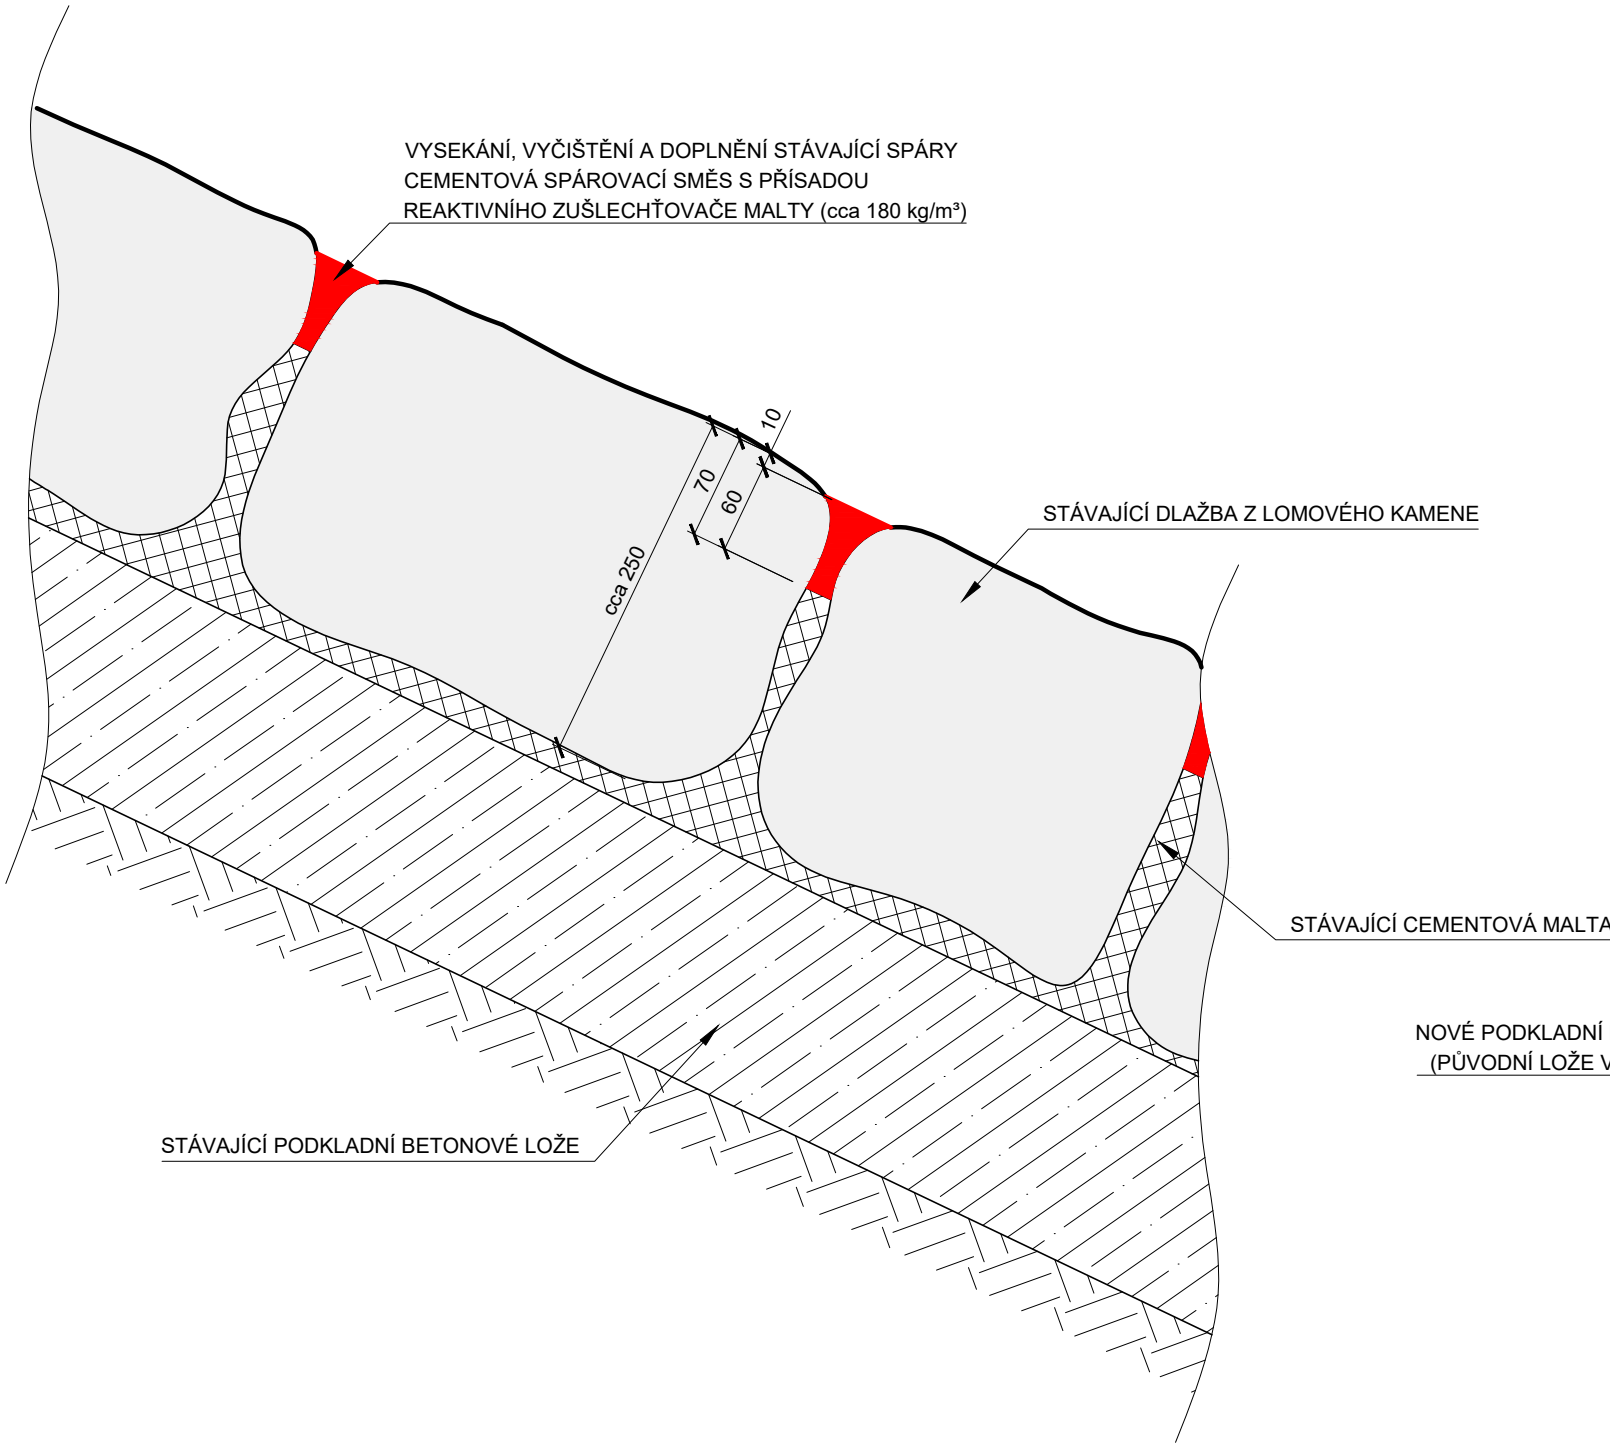

DETAIL OPRAVY DLAŽBY VČETNĚ SPÁROVÁNÍ

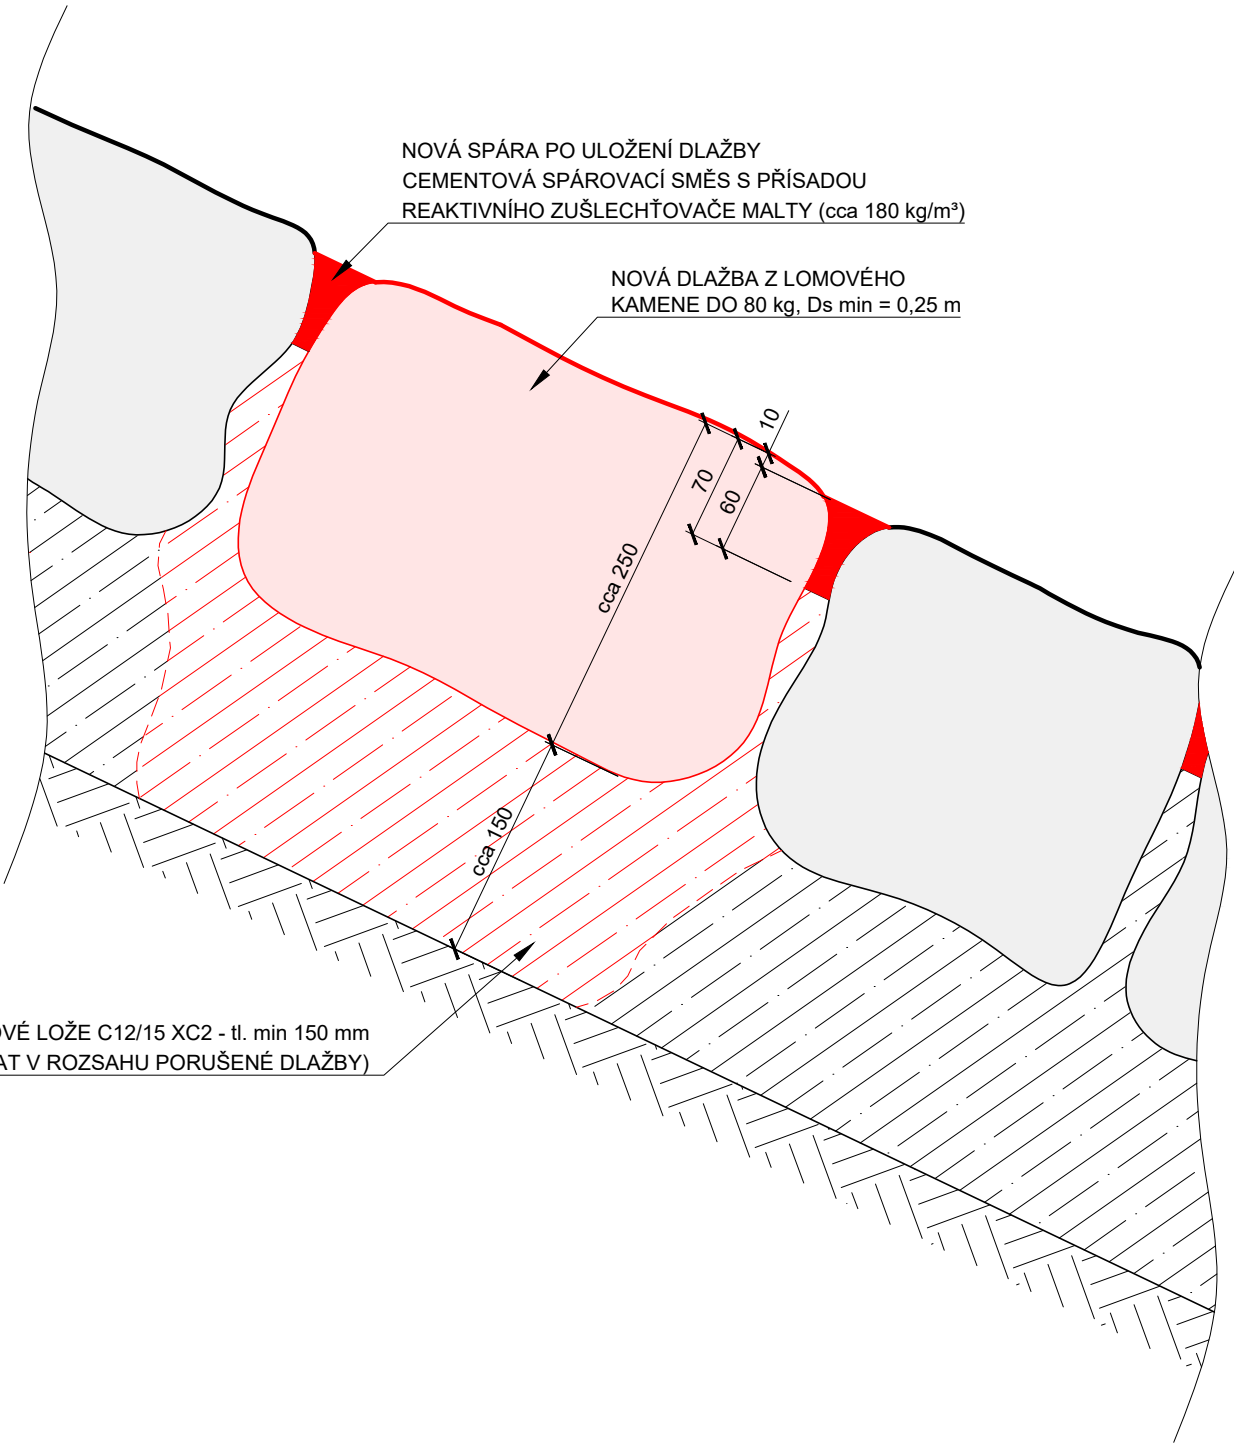

OPRAVA SPÁROVÁNÍ VE STÁVAJÍCÍ DLAŽBĚ

SPÁRY JE NUTNO VYČISTIT DO HLOUBKY cca 60 mm V CELÉ PLOŠE. PO VYSEKÁNÍ SPÁR SE KONSTRUKCE DOČISTÍ TLAKOVOU VODOU (150 - 200 BAR) A OBNOVÍ SE SPÁROVÁNÍ KAMENNÉ DLAŽBY CEMENTOVOU SPÁROVACÍ SMĚSÍ S PŘÍSADOU REAKTIVNÍHO ZUŠLECHŤOVAČE MALTY. SPÁROVÁNÍ BUDE PROVÁDĚNO RUČNĚ DO ÚROVNĚ 10 mm POD LÍC OBKLADU.

| | | |
|-------------------------|--------|----------------------------------|
| PLOCHA DĚLÍČIHO OSTROVA | 187 m² | (25% Z CELKOVÉ PLOCHY - 748 m²) |
| PLOCHA LEVÝ BŘEH | 180 m² | (25% Z CELKOVÉ PLOCHY - 720 m²) |
| PLOCHA PRAVÝ BŘEH | 180 m² | (25% Z CELKOVÉ PLOCHY - 720 m²) |
| CELKEM | 547 m² | (25% Z CELKOVÉ PLOCHY - 2188 m²) |

OPRAVA DLAŽBY VČETNĚ SPÁROVÁNÍ

MÍSTA S POŠKOZENOU NEBO VYPADANOU DLAŽBOU BUDOU VYČIŠTĚNÝ, PODKLADNÍ LOŽE VYBOURÁNO PO ULOŽENÍ NOVÉ KAMENNÉ DLAŽBY BUDE SPÁROVÁNÍ PROVÁDĚNO RUČNĚ DO ÚROVNĚ 10 mm POD LÍC OBKLADU.

| | |
|-------------------------|-------|
| PLOCHA DĚLÍČIHO OSTROVA | 10 m² |
| PLOCHA LEVÝ BŘEH | 5 m² |
| PLOCHA PRAVÝ BŘEH | 5 m² |
| CELKEM | 20 m² |

| | | | | |
|----------|--------------|-----------|----------------|--------|
| 5 | | | | |
| 4 | | | | |
| 3 | | | | |
| 2 | ČISTOPIS | 29.9.2017 | Ing.T.DARIVČÁK | |
| 1 | DRUHÉ VYDÁNÍ | 18.9.2017 | Ing.T.DARIVČÁK | |
| 0 | PRVNÍ VYDÁNÍ | 7.8.2017 | Ing.T.DARIVČÁK | |
| ZMĚNA Č. | POPIS ZMĚNY | DATUM | KONTROLOVAL | PODPIS |

| | | | | | | |
|--|---|---|---|---|---------------|------------|
| VYPRACOVAL | KONTROLOVAL | ZODP.PROJ. | HIP |  VP PROJEKTING s.r.o. autorizovaná projekční a inženýrská kancelář 362 14 Kolová 2 IČO: 63676907, DIČ: CZ-63676907 ® tel.: 353 228 222, fax.: 353 232 751 | | |
| Ing.T.DARIVČÁK | P.JANOUSEK | Ing.J.ŠINTÁK | Ing.J.ŠINTÁK | | | |
|  |  |  |  | | | |
| St.Ú. MM KARLOVY VÁRY | | | | | | |
| INVESTOR: POVODÍ OHŘE s.p., BEZRUČOVA 4219, 430 03 CHOMUTOV | | | | | | |
| STAVBA : VD BŘEZOVÁ OPRAVA SPÁROVÁNÍ DLAŽEB POD HRÁZÍ | | | | FORMÁT | 4x4A | ČÍSLO PARÉ |
| | | | | ÚČEL | DSP / DPS | |
| | | | | DATUM | 09/2017 | |
| | | | | MĚŘÍTKO | 1:5 | |
| | | | | kótováno v | mm | |
| OBSAH: DOKUMENTACE PRO STAVEBNÍ POVOLENÍ A PRO PROVÁDĚNÍ STAVBY DETAIL OPRAVY SPÁROVÁNÍ DLAŽEB | | | | Č.ZAKÁZKY | VP 04-02/2017 | |
| | | | | Č.VÝKRESU | D.02.5 | |