


odvodnění zdi provedeno po 5,0m
zeď prováděna po etapách po dilatačních celcích

Cís. zakázky	Datum	Stupen	
281/2017	06/2017	009	
Zadp. projektant:	Ing. Jicha	Ved. projektant:	Ing. Jicha
Investor			Ing. Milan Jicha projektové činnosti ve stavebnictví Jasno 23, 370 00 Písek M.Š. 202 379 203, e-mail: m.jicha@seznam.cz IČO: 44484146, DIČ: CZ06002103569
Povodí Vltavy, státní podnik, Holečkova 3178/8, Praha 5			
Akte:	IDTV 10273501, Ř.KM 0,42-1,62, BRTÍ – REKONSTRUKCE ÚPRAVY		Měřítko 1:100/100
Obsah:	ŘEZY ZDMI Z1 AŽ Z4		Příloha C. D.1.1.6
Krop:	Převážky	Místnost Úpr. Strálov	

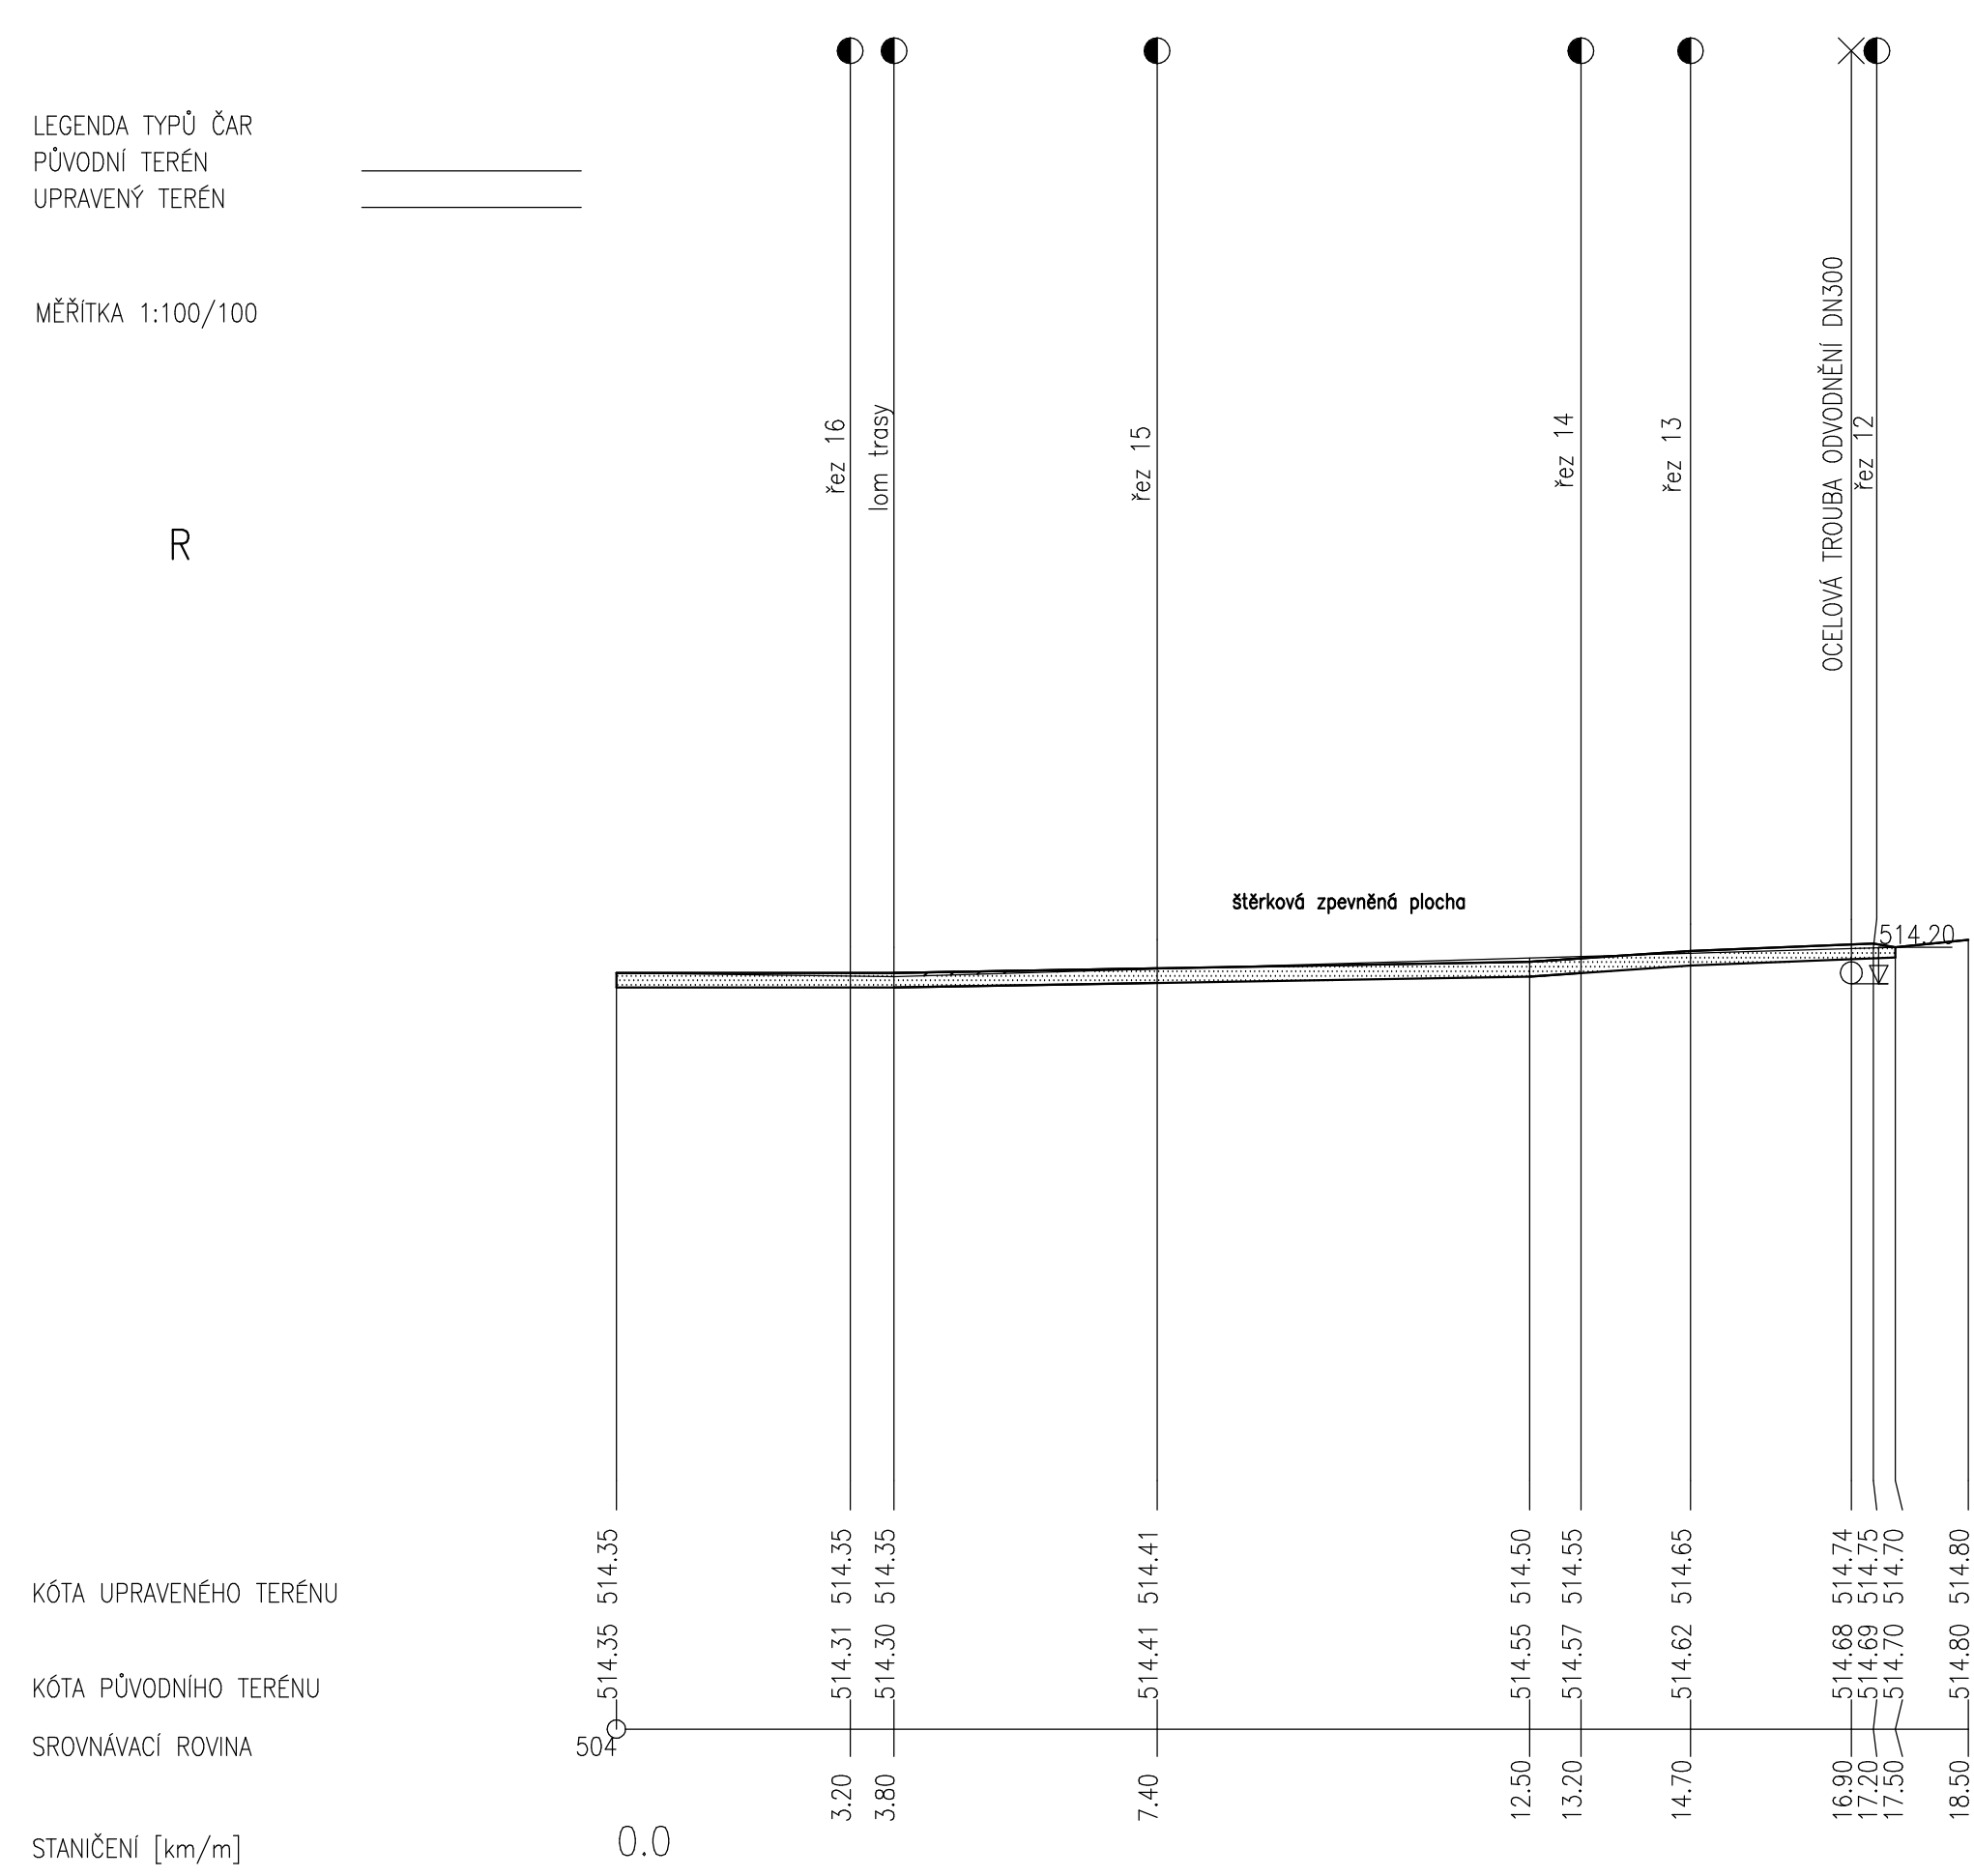

Čís. zakázky	Datum	Stupeň	
281/2017	06/2017	DSP	
Zodp. projektant:	Ing. Jiřka	Yodp. projektant:	Ing. Jiřka
		Ing. Milan Jicha projevtat, Omlat v stápnířv 0029132, 00 310 0 000 ICD: 44665146, DCC200121369	
Investor:	Pavodí Vřav, státní podnik, Holeřovka 3776/8, Praha 5		
IDVT 10273501, Ř.Ř.M. 0,42-1,62, BRŤÍ – REKONSTRUKCE OPRAVY			Metřka 1:100/100
Obsah: REZY ROSTOU R			
Kraj:	Přezavř	Městský úřad Stráup	Přiloha č. D.1.1.7