



KATASTRY
ČÍSLO PARCELY
DRUH POVRCHU
VZDÁLENOSTI ŠACHET
OZNAČENÍ ŠACHET
SMĚROVÉ POMĚRY

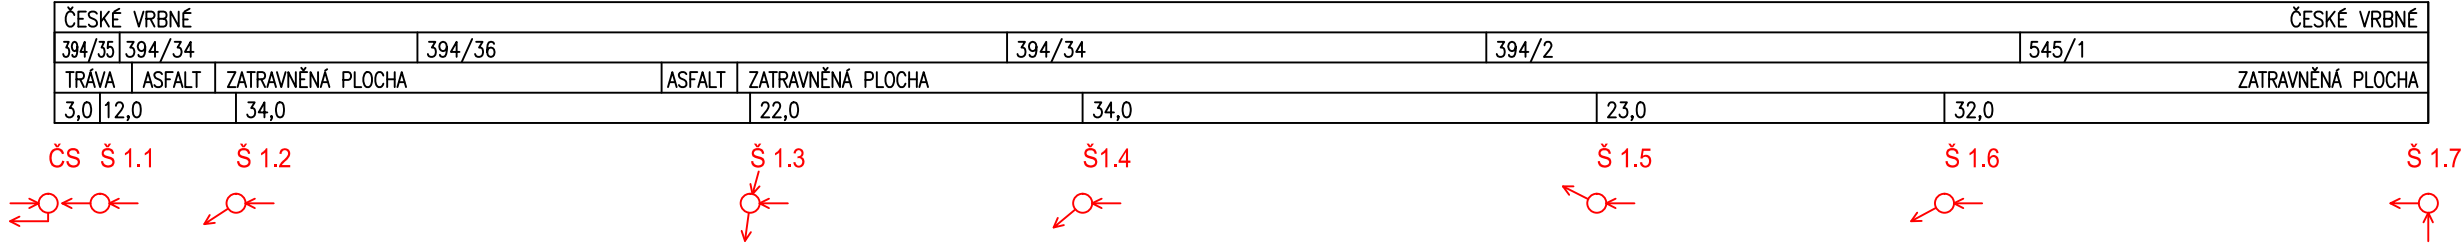

Podélný profil
gravitační kanalizace

stoka S

MĚŘÍTKA 1:500/100

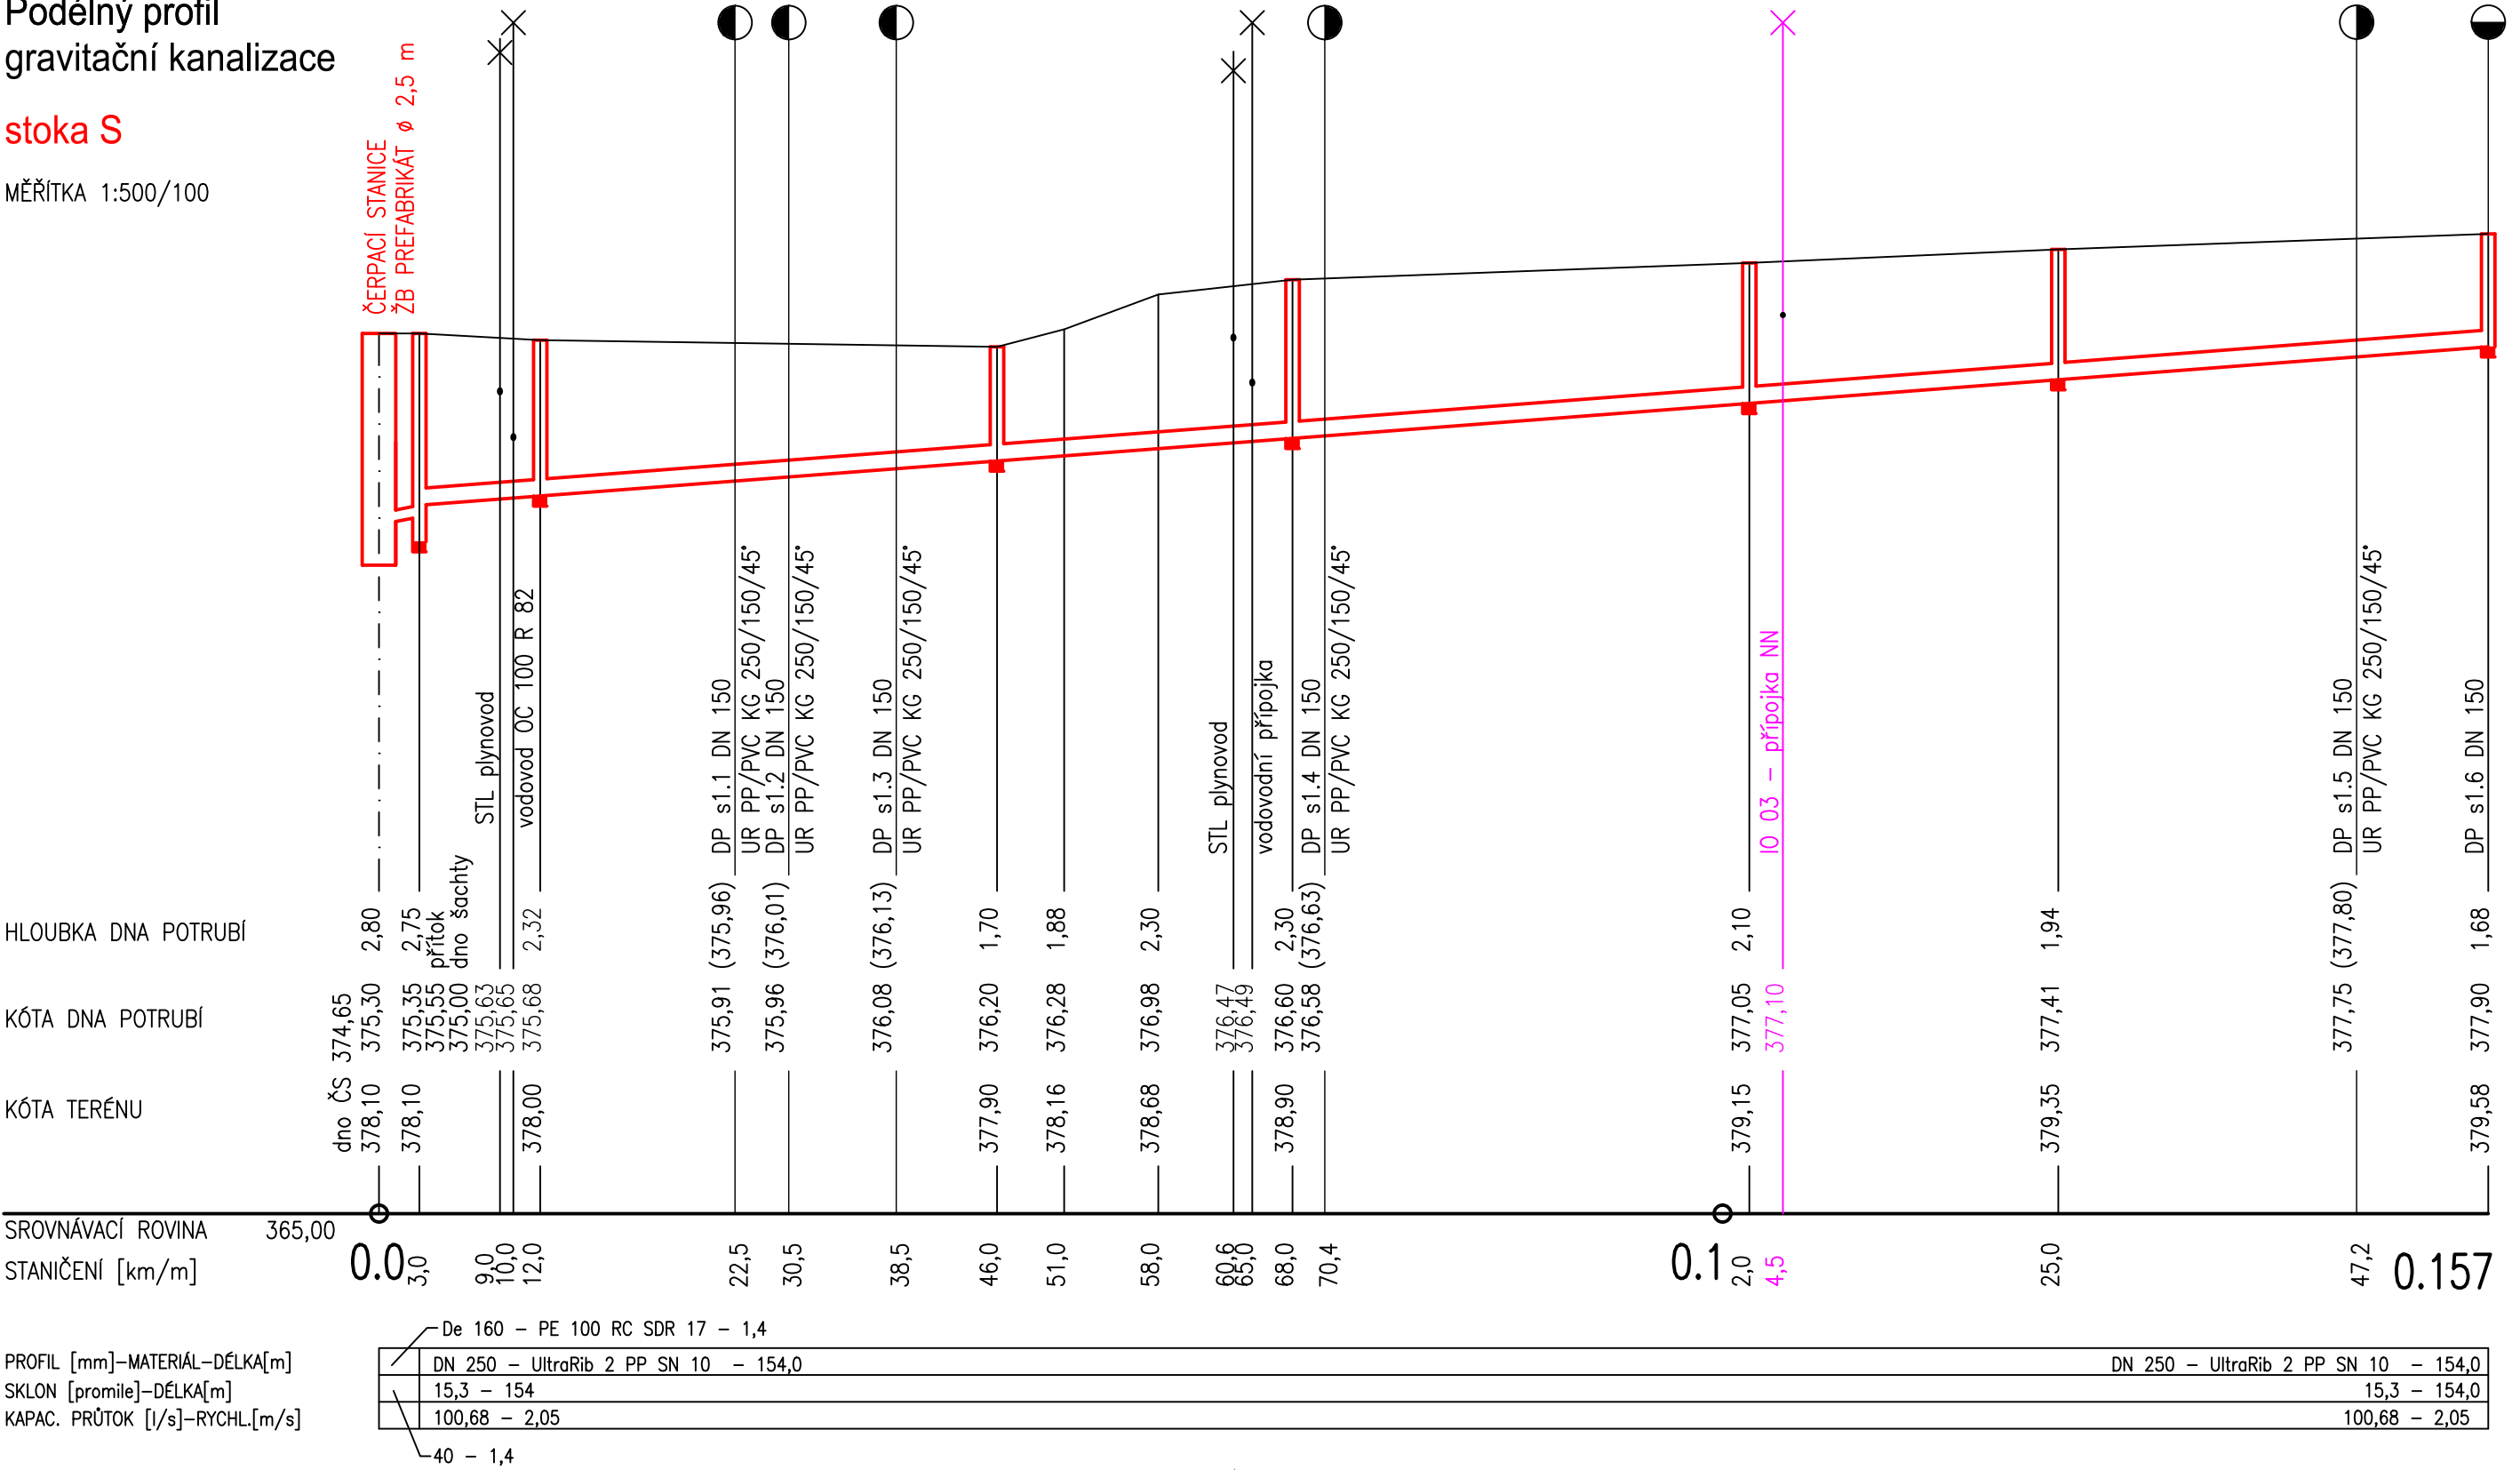

POZNÁMKA

Před zahájením výkopových prací je nutno vytýčit stávající inženýrské sítě. Jejich poloha ve výkrese je pouze orientační podle zákresů jednotlivých správců vedení. Stávající inženýrské sítě ve výkopu budou provizorně zajištěny podle podmínek správce.
Do stoky S budou přepojeny všechny splaškové kanalizační přípojky v zájmovém území. Ve výkrese podélného profilu jsou zakresleny jenom ty přípojky, které byly vyhodnoceny z dostupných podkladů. Při nejasnostech bude přivolán projektant.

IO 01 KANALIZACE

<div></div> <div><h1>Povodí Vltavy, státní podnik</h1><p>Holečkova 3178/8, Smíchov, 150 00 PRAHA 5</p></div>			<div>PRACOVÍŠTĚ:</div> <div>oddělení projektových činností Boženy Němcové 10 370 01 České Budějovice tel. 386 354 923, 386 355 507</div>
			<div>VEDOUCÍ PRACOVÍŠTĚ:</div> <div>Ing. Pavel Filip</div>
<div>KRESLIL:</div> <div>Ing. Martina HAVLOVÁ</div>	<div>VYPRACOVAL:</div> <div>Ing. Martina HAVLOVÁ</div>		<div>HLAVNÍ INŽENÝR PROJEKTU:</div> <div>Ing. Martina HAVLOVÁ</div>
<div>AKCE:</div> <div>Areál jezu České Vrbné - odkanalizování provozního objektu</div>			
<div>PŘÍLOHA:</div> <div>Podélný profil gravitační kanalizace</div>			<div>MĚŘÍTKO:</div> <div>1 : 500/100</div>
<div>STUPEN:</div> <div>dokumentace pro provádění stavby</div>		<div>OBJEDNATEL:</div> <div>Povodí Vltavy s.p. - závod Horní Vltava</div>	
<div>KRAJ:</div> <div>Jihočeský</div>	<div>DATUM:</div> <div>únor 2018</div>	<div>ČÍSLO ZAKÁZKY:</div> <div>720/2459/18</div>	<div>ČÍSLO PŘÍLOHY:</div> <div>D.1.4.</div>