


Areál jezu České Vrbné - odkanalizování provozního objektu

D.1.6. kladečský plán výtlaku

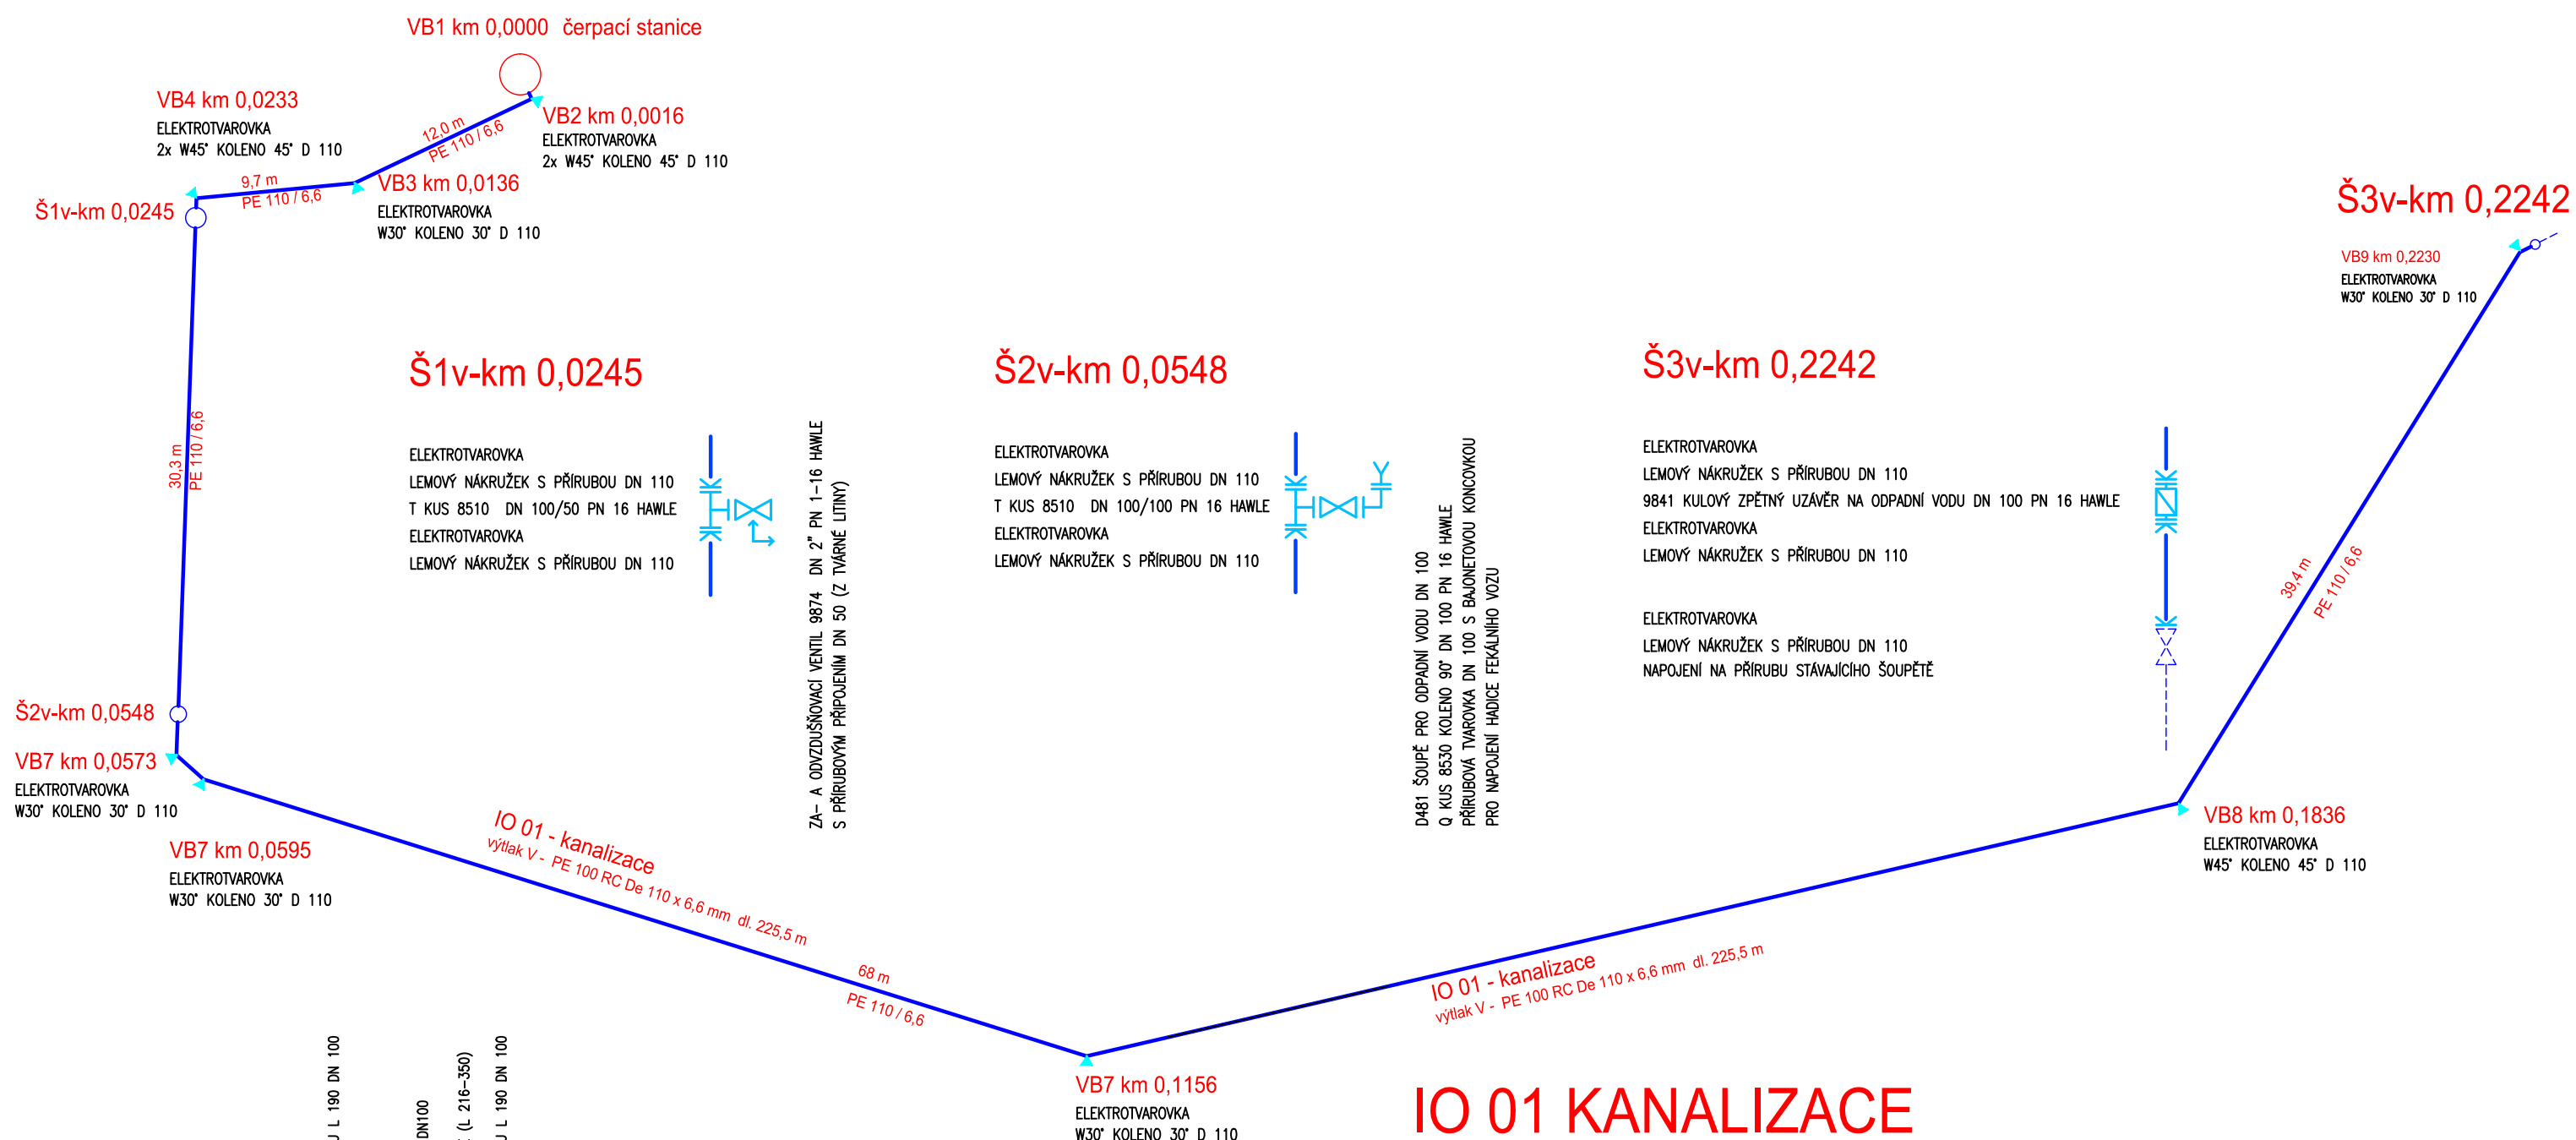

IO 01 KANALIZACE

 <p>Povodí Vltavy, státní podnik Holečkova 3178/8, Smíchov, 150 00 PRAHA 5</p>		PRACOVISŤE: oddělení projektových činností Litvínovická 709/5 370 00 České Budějovice tel.: 387 683 111
VEDOUcí PRACOVISŤE: Ing. Pavel Filip		
KRESLIL: Ing. Martina HAVLOVÁ	VYPRACOVAL: Ing. Martina HAVLOVÁ	HLAVNÍ INŽENÝR PROJEKTU: Ing. Martina HAVLOVÁ
AKCE: Areál jezu České Vrbné - odkanalizování provozního objektu		
PŘÍLOHA: Kladečský plán výtlaku		MĚŘITKO: FORMÁT: 2 A4
STUPEŇ: dokumentace pro provádění stavby	OBJEDNATEL: Povodí Vltavy s.p. - závod Horní Vltava	ČÍSLO PŘÍLOHY: D.1.6.
KRAJ: Jihočeský	DATUM: únor 2018	ČÍSLO ZAKÁZKY: 720/2459/18