



PŮDORYS 2.NP - KANCELÁŘE

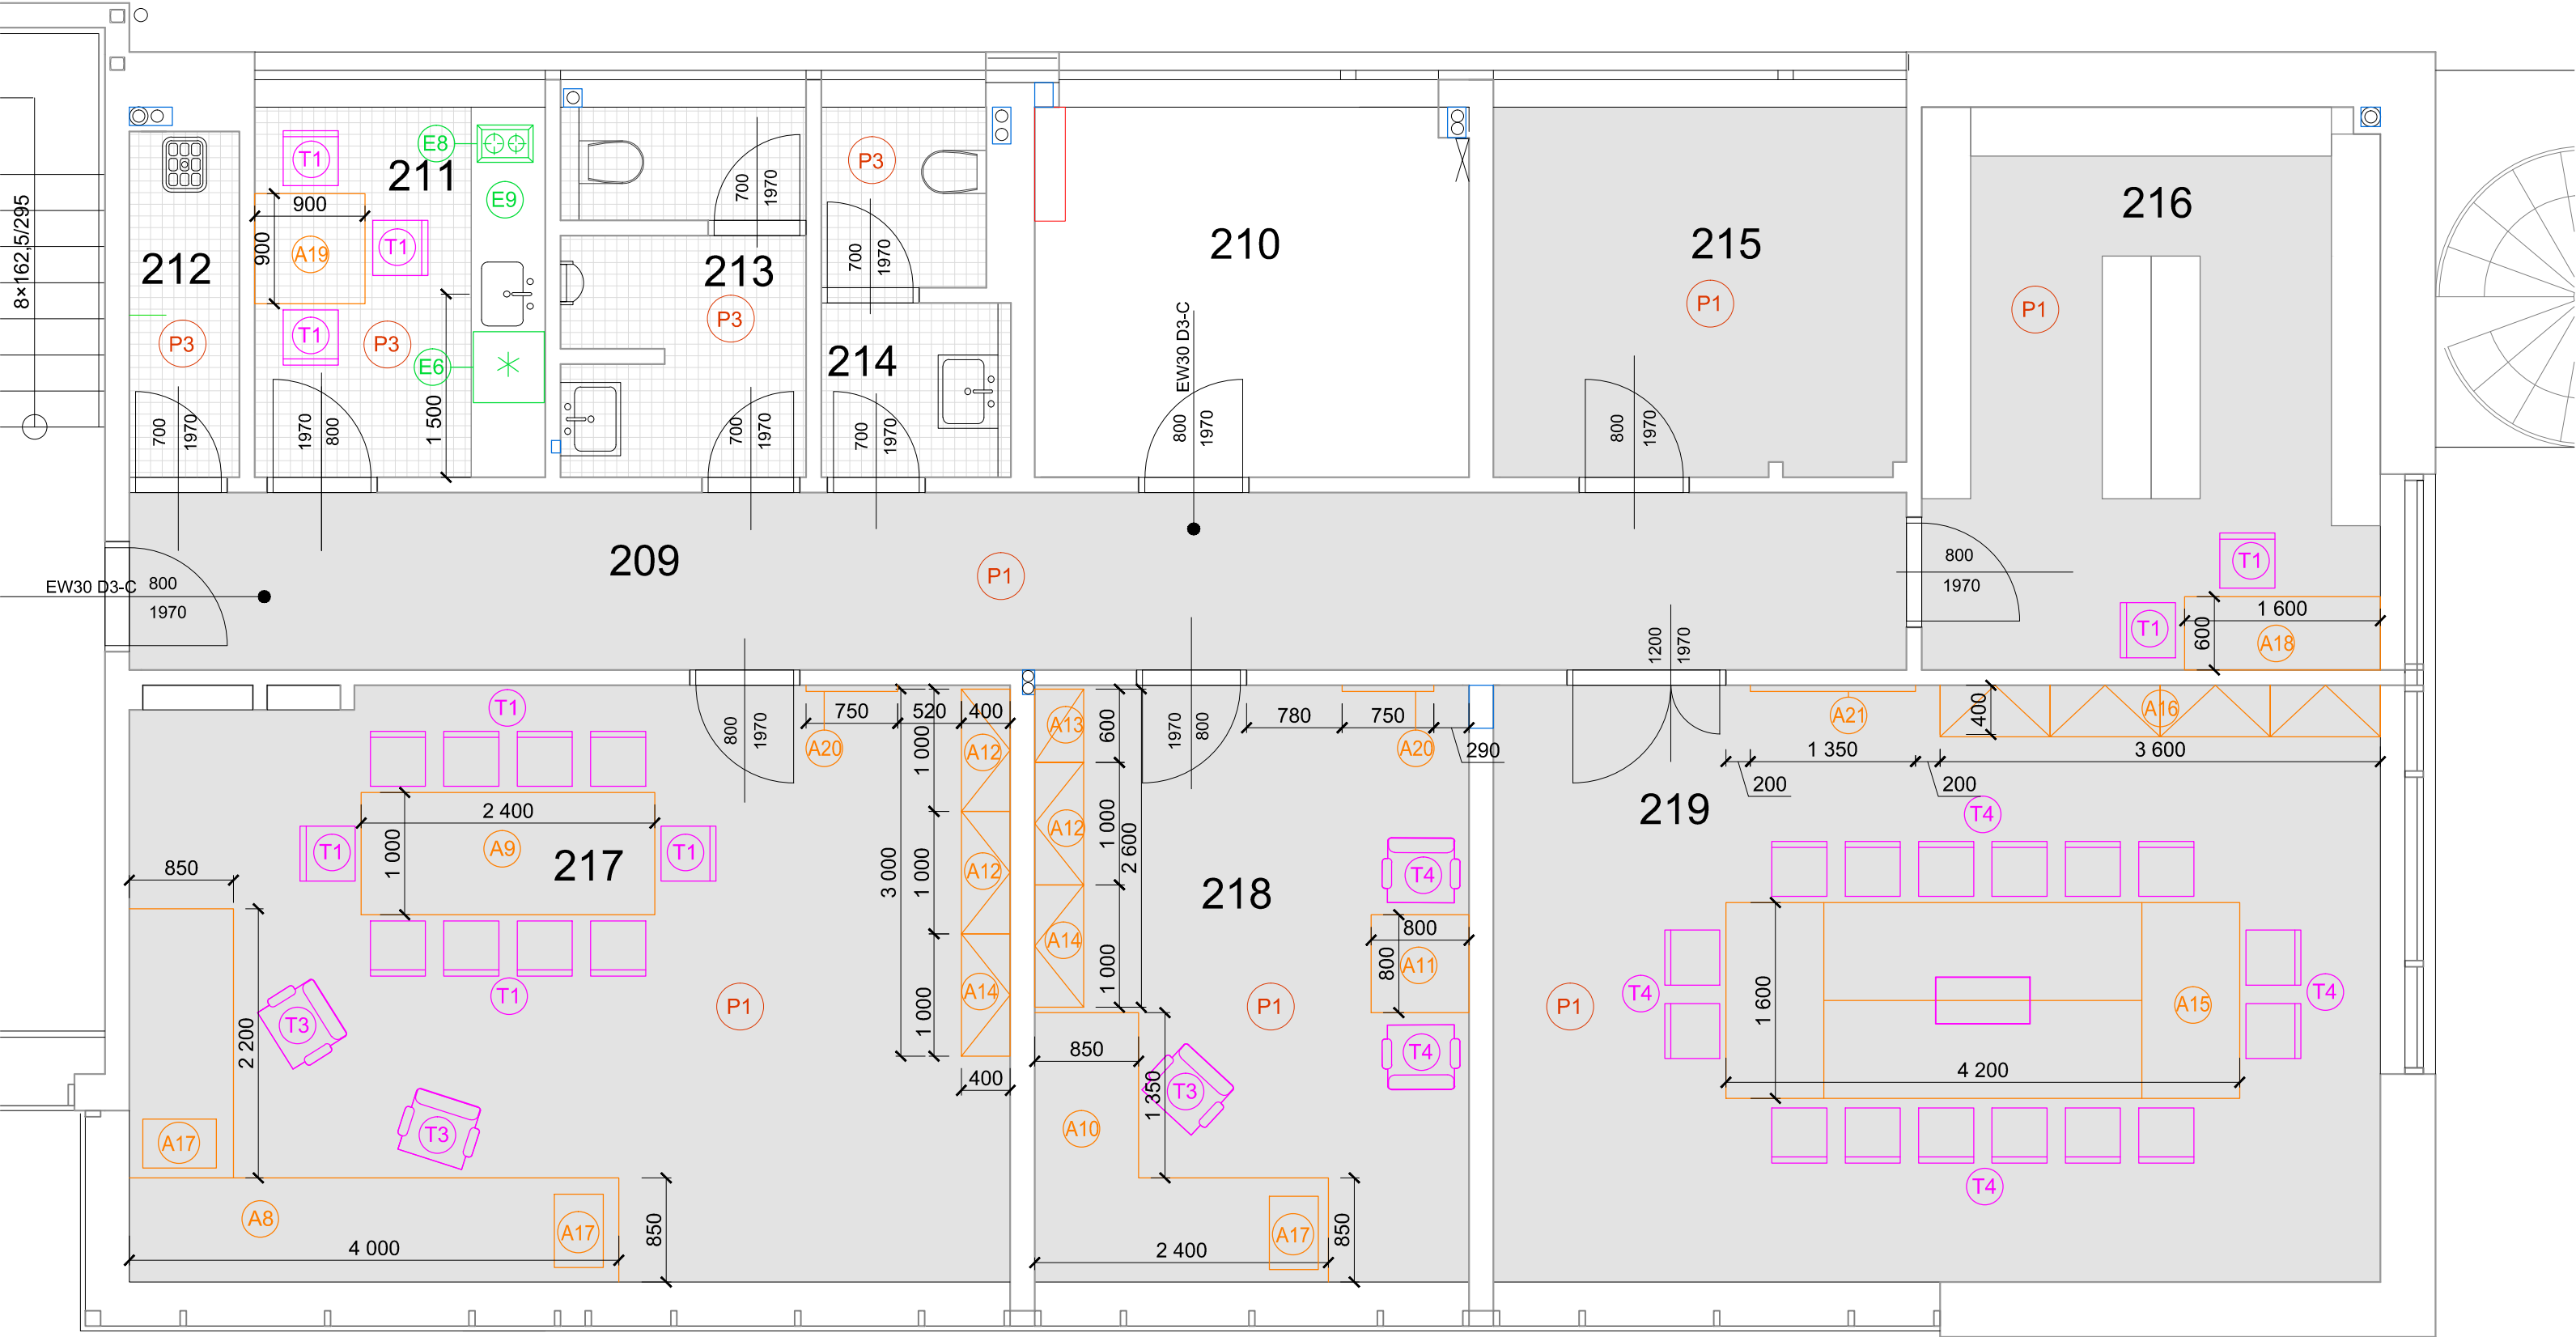

PŮDORYS 1.NP - KUCHYŇKA

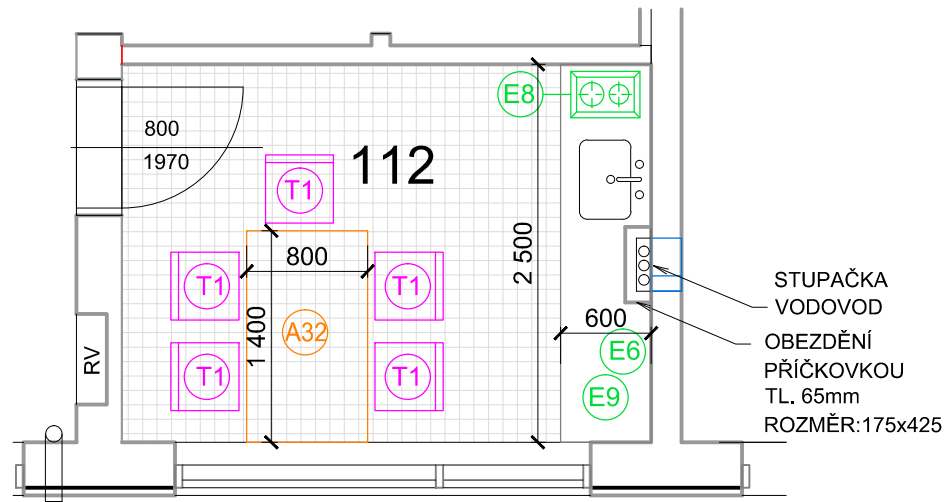

ATYPICKÉ INTERIÉROVÉ PRVKY

OZN.	NÁZEV PRVKU	KS	MÍSTNOST
A1	VESTAVĚNÁ SKŘÍŇ	1	208
A2	RECEPČNÍ PULT	1	208
A3	PULT NA PROPAGAČNÍ MATERIÁLY	2	208
A4	PULT VÝSTAVNÍ	1	208
A5	LAVICE	3	208
A6	PANEL PRO VESTAVĚNOU OBRAZOVKU	5	208
A7	PANEL INFORMAČNÍ, POSUVNÝ	1	208
A8	PRACOVNÍ STŮL	1	219
A9	JEDNACÍ STŮL	1	219
A10	PRACOVNÍ STŮL	1	218
A11	STŮL	1	218
A12	POLICOVÁ SKŘÍŇ - A	2	217+218
A13	ŠATNÍ SKŘÍŇ	1	218
A14	POLICOVÁ SKŘÍŇ - B	2	217+218
A15	KONFERENČNÍ STŮL	1	219
A16	KOMODA	1	219
A17	ZÁSUVKY NA KOLEČKÁCH	3	217+218
A18	ODKLÁDACÍ STŮL	1	216
A19	JIDELNÍ STŮL	1	211
A20	VEŠÁKOVÁ STĚNA	2	217+218
A21	VEŠÁKOVÁ STĚNA	2	219+302
A22	VEŠÁKOVÁ STĚNA S BOTNÍKEM	2	304+307
A23	JIDELNÍ STŮL	2	304+307
A24	ŠATNÍ SKŘÍŇ	2	306+309
A25	KOMODA	2	306+309
A26	PSACÍ STŮL	2	306+309
A27	POSTEL	4	306+309
A28	NOČNÍ STOLEK	4	306+309
A29	TV KOMODA	1	302
A30	KONFERENČNÍ STŮL	1	302
A31	VEŠÁKOVÁ STĚNA	2	208
A32	JIDELNÍ STŮL	1	112

TYPOVÉ INTERIÉROVÉ PRVKY

OZN.	NÁZEV PRVKU	KS	MÍSTNOST
T1	ŽIDLE Z DÝHOVANÉ PŘEKLIŽKY	59	208+211+216+217+304+307
T2	ŽIDLE RECEPČNÍ	1	208
T3	ŽIDLE KANCELÁŘSKÁ	3	217+218
T4	ŽIDLE KONFERENČNÍ	20	218+219+306+309
T5	SEDAČKA	1	302
T6	KŘESLO	2	302
T7	STROPNÍ DRŽÁK NA PROJEKTOR	1	208
T8	PROMÍTACÍ PLÁTNO	1	208

KONCOVÉ PRVKY ELEKTRO

OZN.	NÁZEV PRVKU	KS	MÍSTNOST
E1	INTERAKTIVNÍ OBRAZOVKA	1	208
E2	INTERAKTIVNÍ OBR. DOTYKOVÁ	4	208
E3	OBRAZOVKA EXTERNÍ	1	PŘED VSTUPEM
E4	TV	1	302
E5	LAMPIČKA SAMOSTATNÉ STOJÍCÍ	4	306+309
E6	LEDNICE VESTAVĚNÁ	3	112+207+211
E7	LEDNICE SAMOSTATNÉ STOJÍCÍ	2	304+307
E8	INDUKČNÍ DVOUPLOTÝNKA	5	112+207+211+304+307
E9	MIKROVLNÁ TROUBA	5	112+207+211+304+307

LEGENDA POVRCHŮ

- P1 P2 VINYLOVÁ POVLAKOVÁ KRYTINA**
- VYSOCE VÝKONNÁ HOMOGENNÍ PODLAHA VHODNÁ PRO NÁROČNÝ PROVOZ, TL. 2 mm
  - POKLÁDÁNÍ V ROCI, ŠÍŘE 2.0 m
  - SKUPINA T - NEJVYŠŠÍ ODOLNOST VŮČI ODĚRU, SPECIFIKACE PRODUKTU - EN 649, ODOLNOST VŮČI BODOVÉ ZÁTĚŽI - EN 433 - 0,02 mm
  - POVRCHOVÁ ÚPRAVA PUR - 3. GENERACE
  - TEPELNÁ VODIVOST - EN 12 524 - 0.25 W/(m.K)
  - PROTISKLUZ R9
  - BARVA: SVĚTLÉ ŠEDÁ
- P3 KERAMICKÁ DLAŽBA 30 x 30**
- ROZMĚRY: 30x30 mm, TL. 10 mm
  - PROBARVENÝ STŘEP, BARVA SVĚTLÉ ŠEDÁ
  - POVRCH HLADKÝ, MATNÝ
  - PROTISKLUZ R10/A
  - VČETNĚ SYSTÉMOÉHO SOKLU v. 95 mm
- P4 KERAMICKÁ DLAŽBA 60 x 60**
- ROZMĚRY: 30x30 mm, TL. 10 mm
  - PROBARVENÝ STŘEP, BARVA SVĚTLÉ ŠEDÁ
  - POVRCH HLADKÝ, MATNÝ
  - PROTISKLUZ R10/A
  - VČETNĚ SYSTÉMOÉHO SOKLU v. 95 mm

LEGENDA MÍSTNOSTÍ VE 2. NP			
OZN.	ÚČEL MÍSTNOSTI	PLOCHA (m <sup>2</sup> )	PODLAHOVÁ KRYTINA
209	CHODBA	21,06	PVC
210	SERVEROVNA	10,69	PVC, ANTISTATICKÉ
211	KUCHYNKA	7,18	KERAM. DLAŽBA
212	UKLIDOVÁ MÍSTNOST	2,54	KERAM. DLAŽBA
213	WC MUŽI	5,57	KERAM. DLAŽBA
214	WC ŽENY	4,05	KERAM. DLAŽBA
215	PŘÍRUČNÍ SKLAD MATERIÁLU	10,07	PVC
216	ARCHIV	17,21	PVC
217	ŘÍDÍCÍ DISPEČINK	35,10	PVC
218	KANCELÁŘ VEDOUCÍHO	17,31	PVC
219	ZASEDACÍ MÍSTNOST	35,34	PVC

LEGENDA MÍSTNOSTÍ V 1. NP			
OZN.	ÚČEL MÍSTNOSTI	PLOCHA (m <sup>2</sup> )	PODLAHOVÁ KRYTINA
112	DENNÍ MÍSTNOST	9,02	KERAM. DLAŽBA

PROJEKTSTUDIO EUCZ, s.r.o. - nositel veškerých majetkových autorských práv. Obsah tohoto dokumentu, vyzobrazení a návrhy řešení na nich zobrazená požívají jako autorské dílo ochrany dle zákona č. 121/2000 Sb. (autorský zákon). Originál tohoto dokumentu, vyzobrazení a návrhy řešení na něm zobrazená díla jen "autorské dílo" jsou majetkem: PROJEKTSTUDIO EUCZ, s.r.o. Předmětné autorské dílo ani jeho části nesmí být žádným způsobem v rozporu s ustanoveními autorského zákona a bez udělení licence ze strany nositele majetkových autorských práv či v rozporu s podmínkami smluvní licence užití ani poskytnuto třetí osobě.		
ZODPOVĚDNÝ PROJEKTANT	MANAŽER PROJEKTU ING.ARCH. DAVID KOTEK	PROJEKTANT ING. ARCH. TEREZA VALOŠKOVÁ
	HLAVNÍ INŽENÝR PROJEKTU ING.ARCH. ZUZANA SYKOROVÁ	VYPRACOVAL ING. ARCH. TEREZA VALOŠKOVÁ
	ZODPOVĚDNÝ PROJEKTANT ING. ARCH. JAROSLAV KOTEK	KONTROLOVAL ING.ARCH. ZUZANA SYKOROVÁ

STAVEBNÍK (OBJEDNATEL) POVODÍ ODŘY, STÁTNÍ PODNIK, VARENSKÁ 3101/49, 701 26		ZPRACOVATEL ČÁSTI PD	
MÍSTO STAVBY Ostravice, Staré Hamry; k.ú.: Ostravice 1, Ostravice 2, Staré Hamry 1, Staré Hamry 2 Předmětná stavba se nachází v prostoru hráze vodního díla Šance		DATUM 10 / 2017	
NÁZEV STAVBY ( DÍLO ) <b>VDNÍ DÍLO ŠANCE - INTERIÉROVÉ VYBAVENÍ PROVOZNÍ BUDOVY</b>		ZAKÁZKA č. PS 17 156	
STAVEBNÍ OBJEKT ( SO )		FORMÁT 4 x A4	
ČÁST DOKUMENTACE <b>D.2 - TPS - VNITŘNÍ VYBAVENÍ (INTERIÉR)</b>		STUPER PD <b>DPS</b>	
DOKUMENT <b>PŮDORYS 2.NP - KANCELÁŘE, 1.NP - KUCHYŇKA</b>		MĚŘÍTKO <b>1 : 50</b>	
		ČÍSLO DOKUMENTU <b>D.2.1 - 103</b>	